




Källare  
1:100

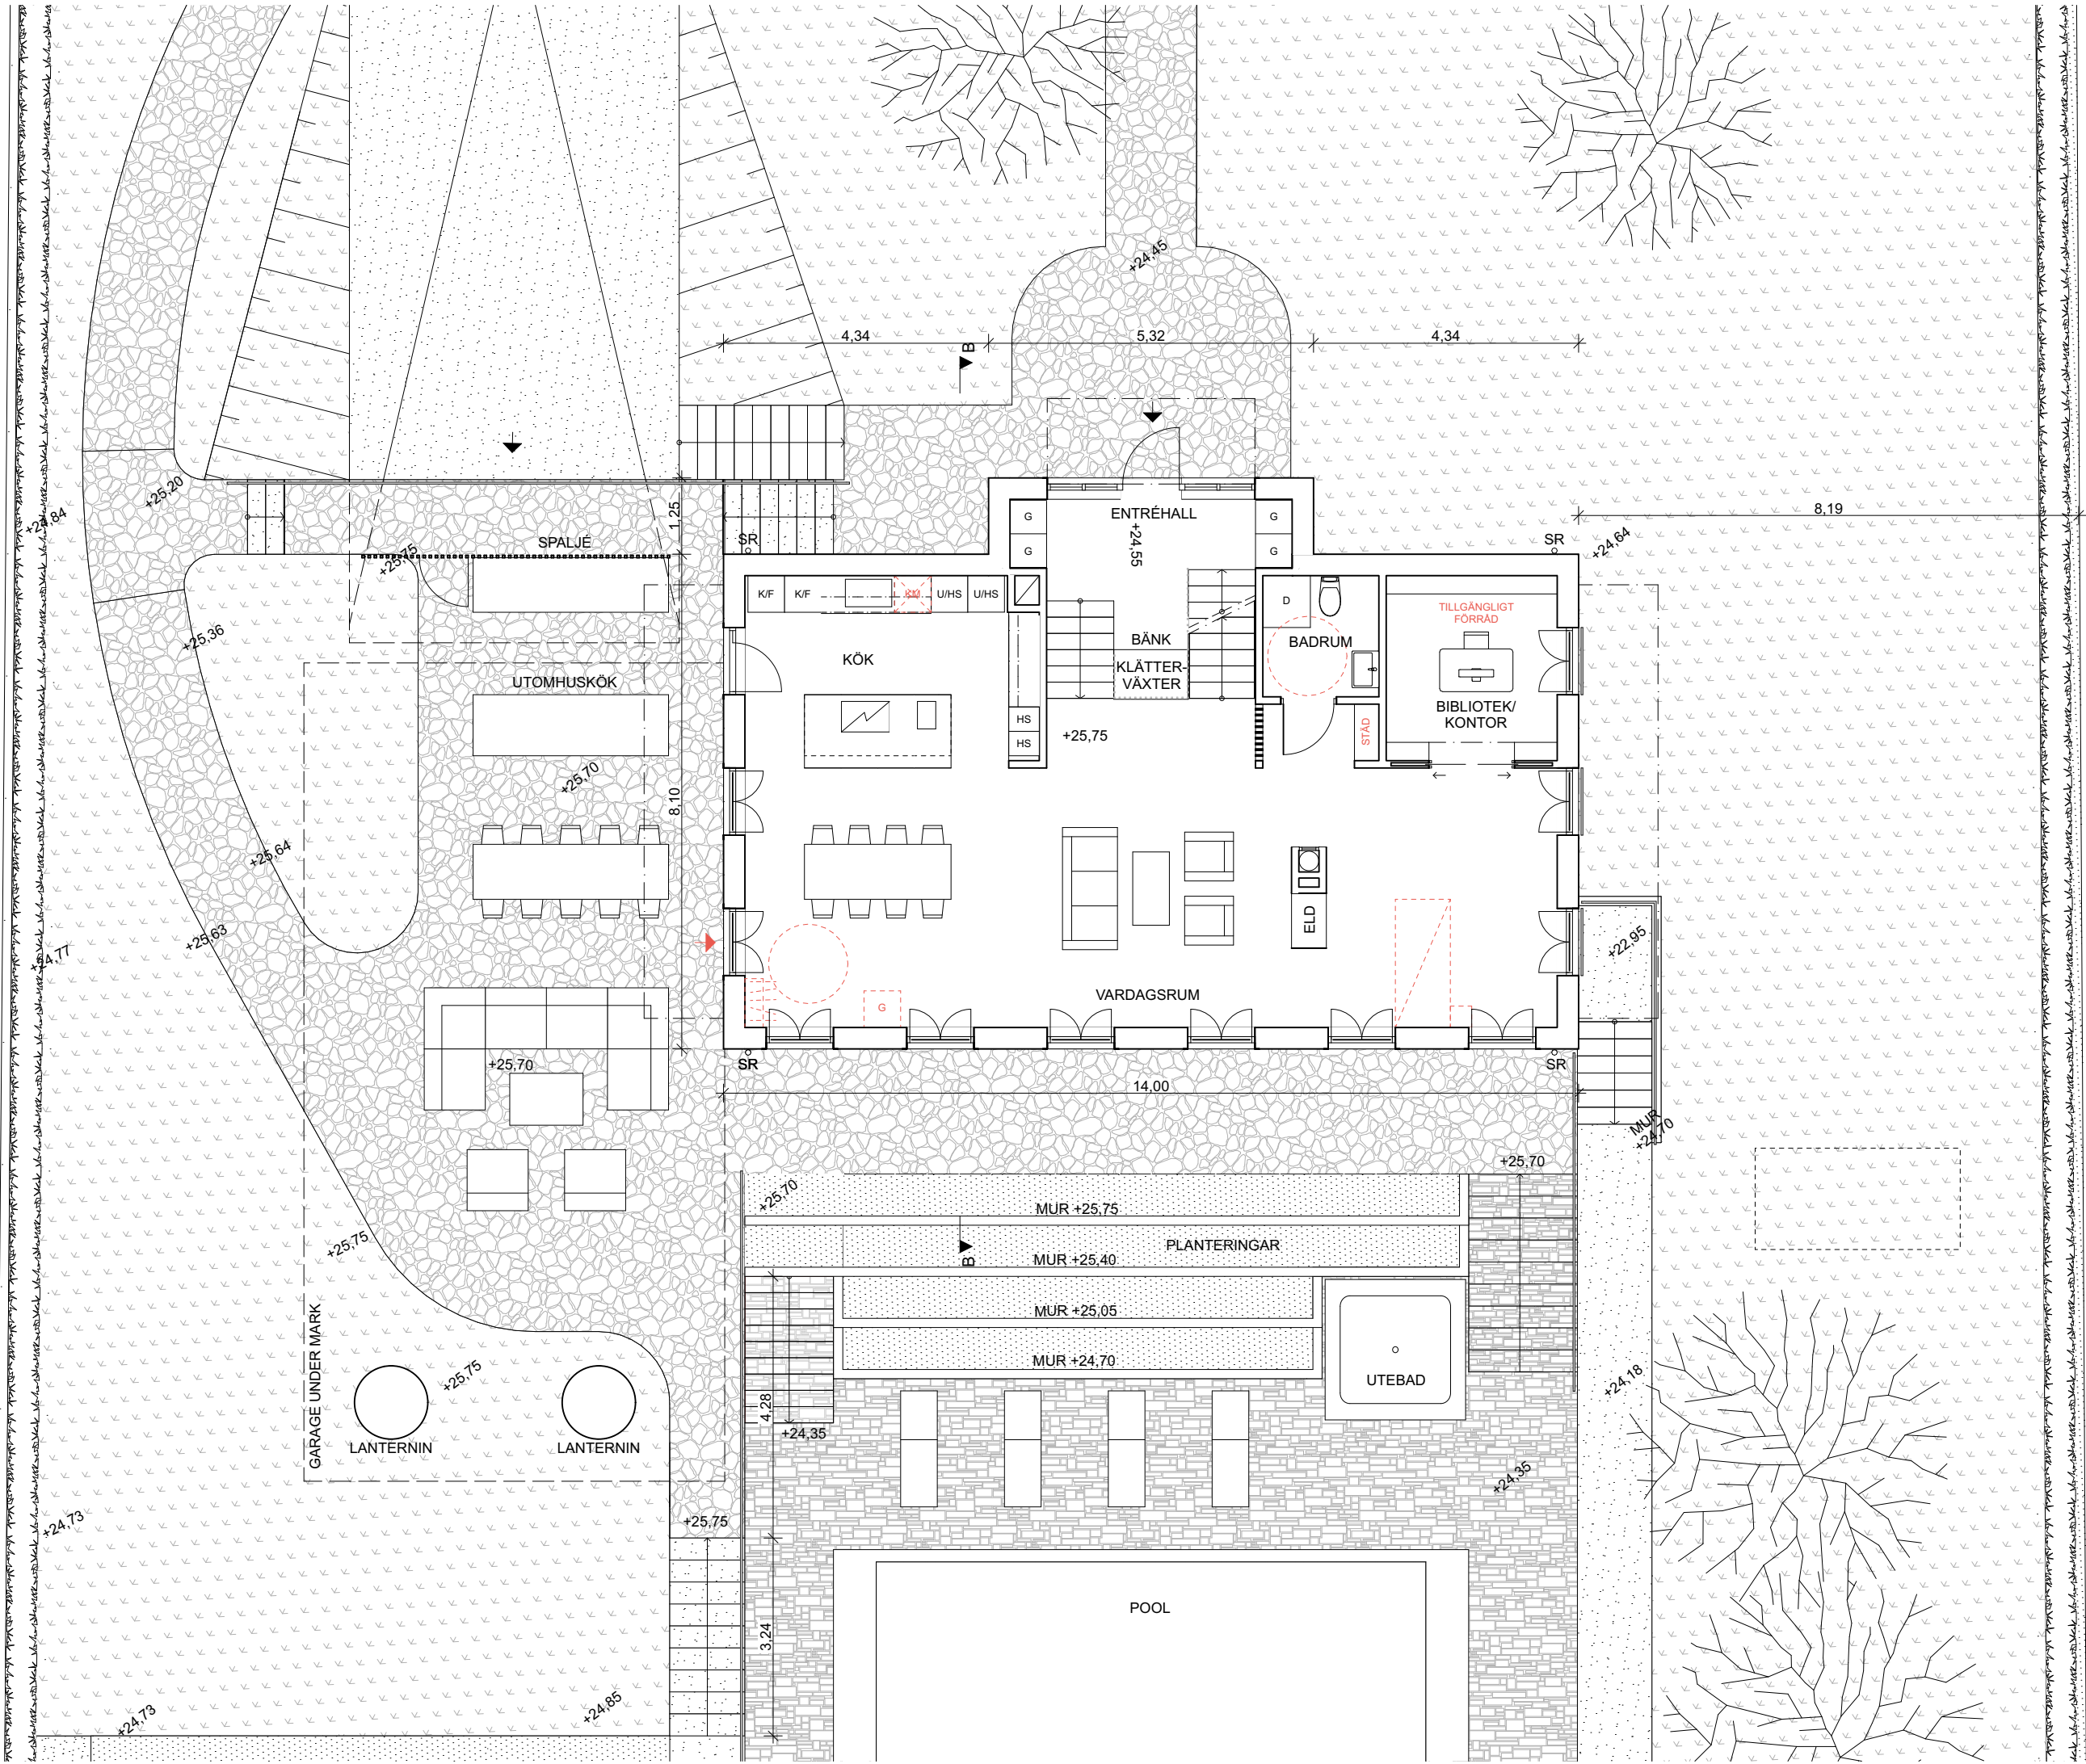


Entréplan  
1:100

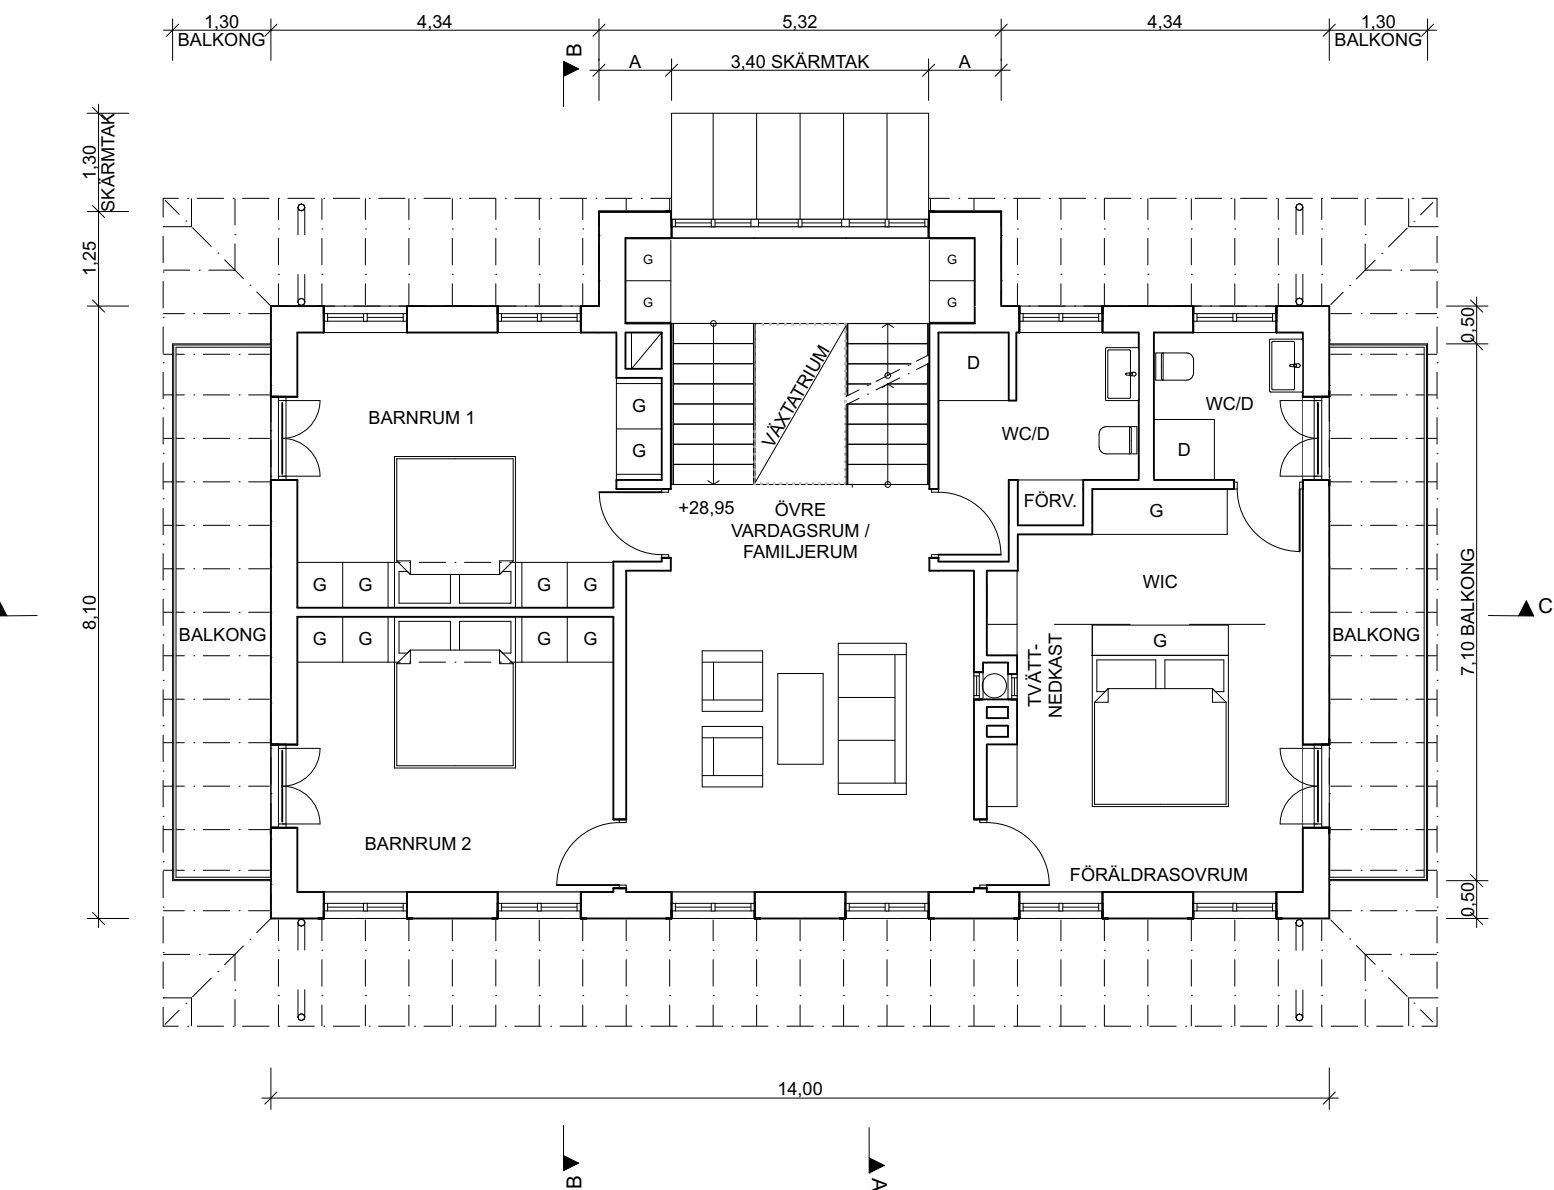

Övervåning  
1:100

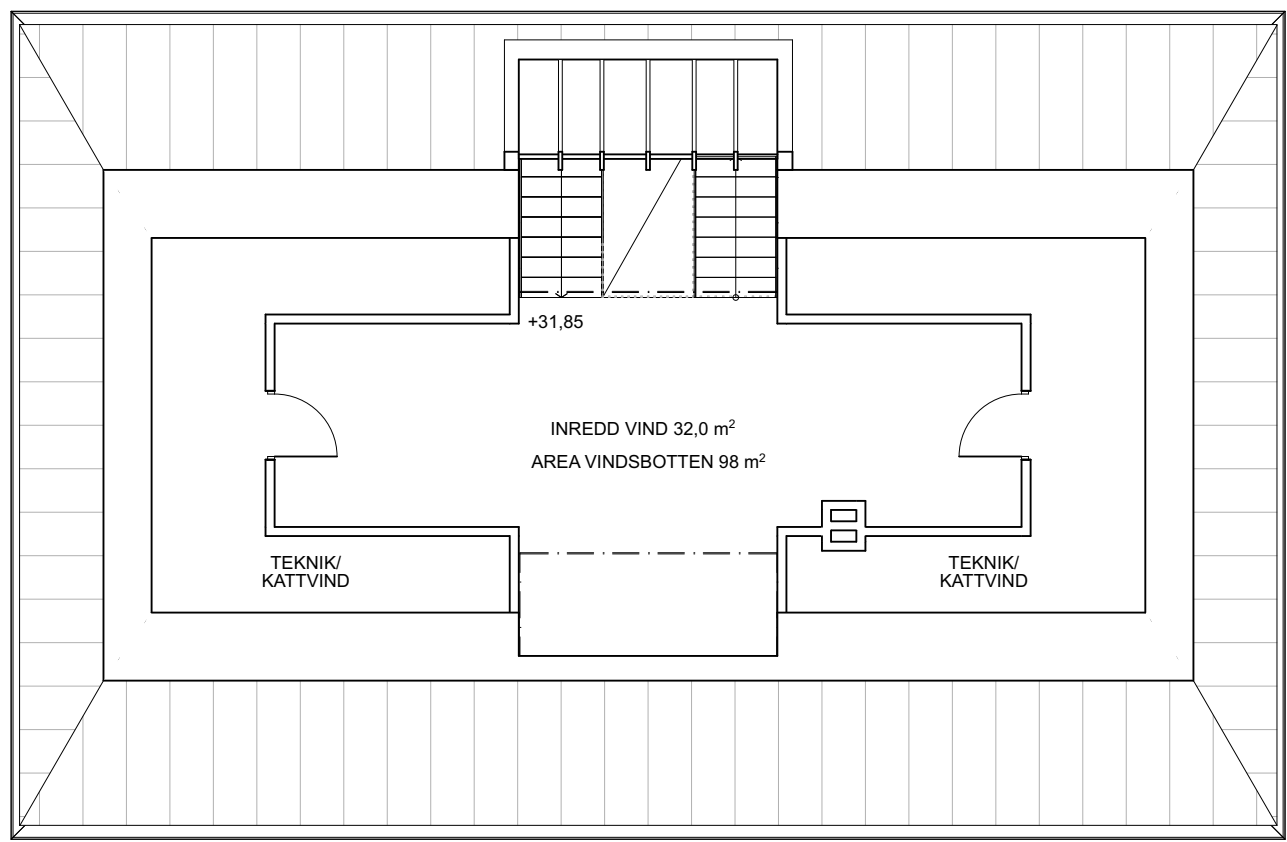

Vind  
1:100

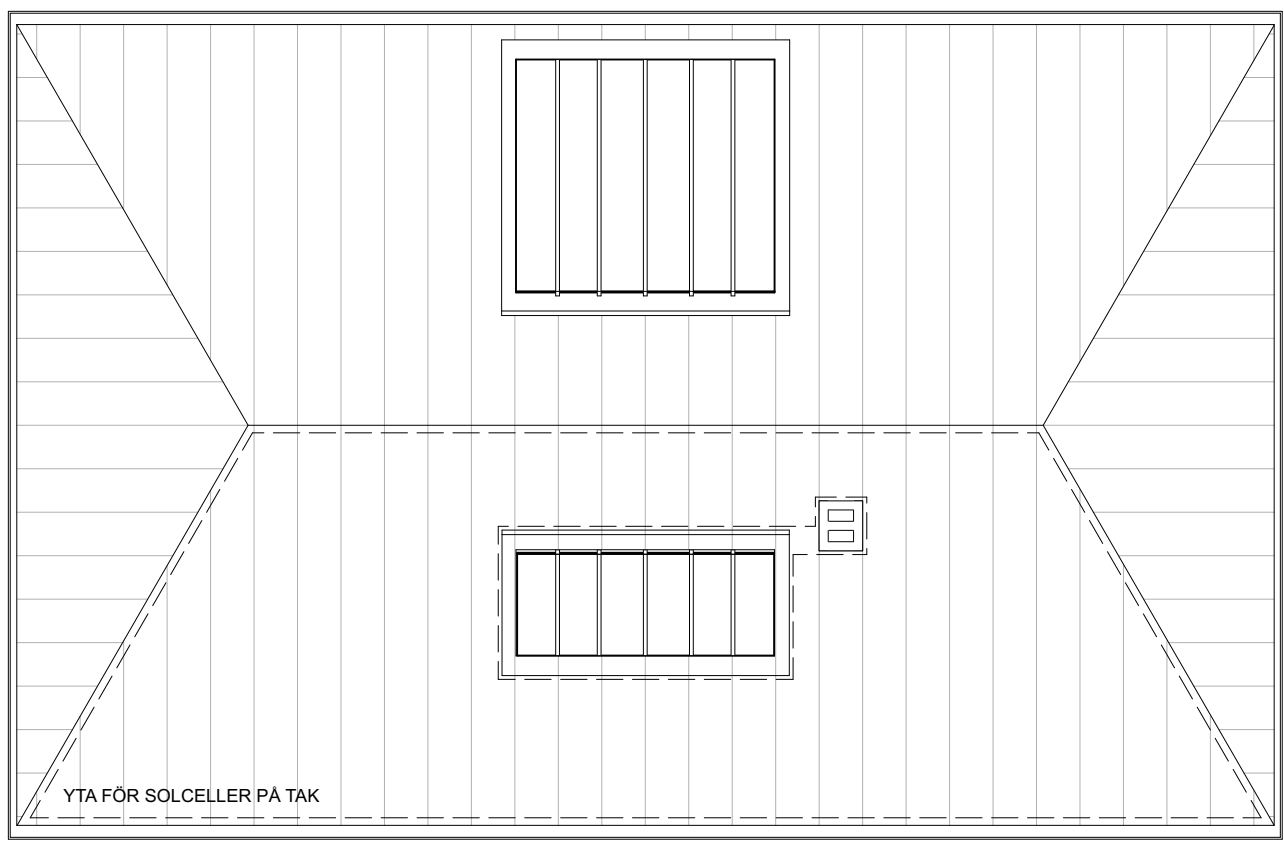

Takplan  
1:100



## FÖRKLARINGAR

ALLA MÅTT I METER

- SR STURPRÖR  
K/F KYL/FRYS  
U UGN  
HS HÖGSKÅP  
D DUSCH  
G GÄRDEROB  
TP TVÄTTPELARE  
TS TORKSKÅP

GRAFIK SOM VISAR MÖBLERING/ANPASSNING  
FÖR TILLGÄNGLIGHET, KM = PLATS FÖR  
KOMBIMASKIN VID ANPASSNING

BET	ÄNDRING AVSER	DATUM	Sign.	STATUS
GODKÄND				
BYGGLOVSHANDLING				
2024-12-10				ÄNDRING
BESTÄLLARE				
CLAES JAKOBSSON				
PROJECT				
KLOCKREPET 4				
NYBYGGNAD ENBOSTADSHUS				
ANSVARIG PART				
BOW ARKITEKTER AB				
info@bowarkitekter.se www.bowarkitekter.se				
MARKUS WAGNER	KONTAKTPERSON	MWR	SKAPAD AV	
MARKUS WAGNER	GODKÄND AV		UPPRAGSNUMMER	
PLANER HUVUDBYGGNAD OCH UNDERJORDISKT GARAGE			INNEHÅLL	A1
			FORMAT	SKALA
			1:100	BET
			NUMBER	
A-40-1-100				