




TAKPLAN, VÄXTHUS OCH GÄSTHUS
1:100

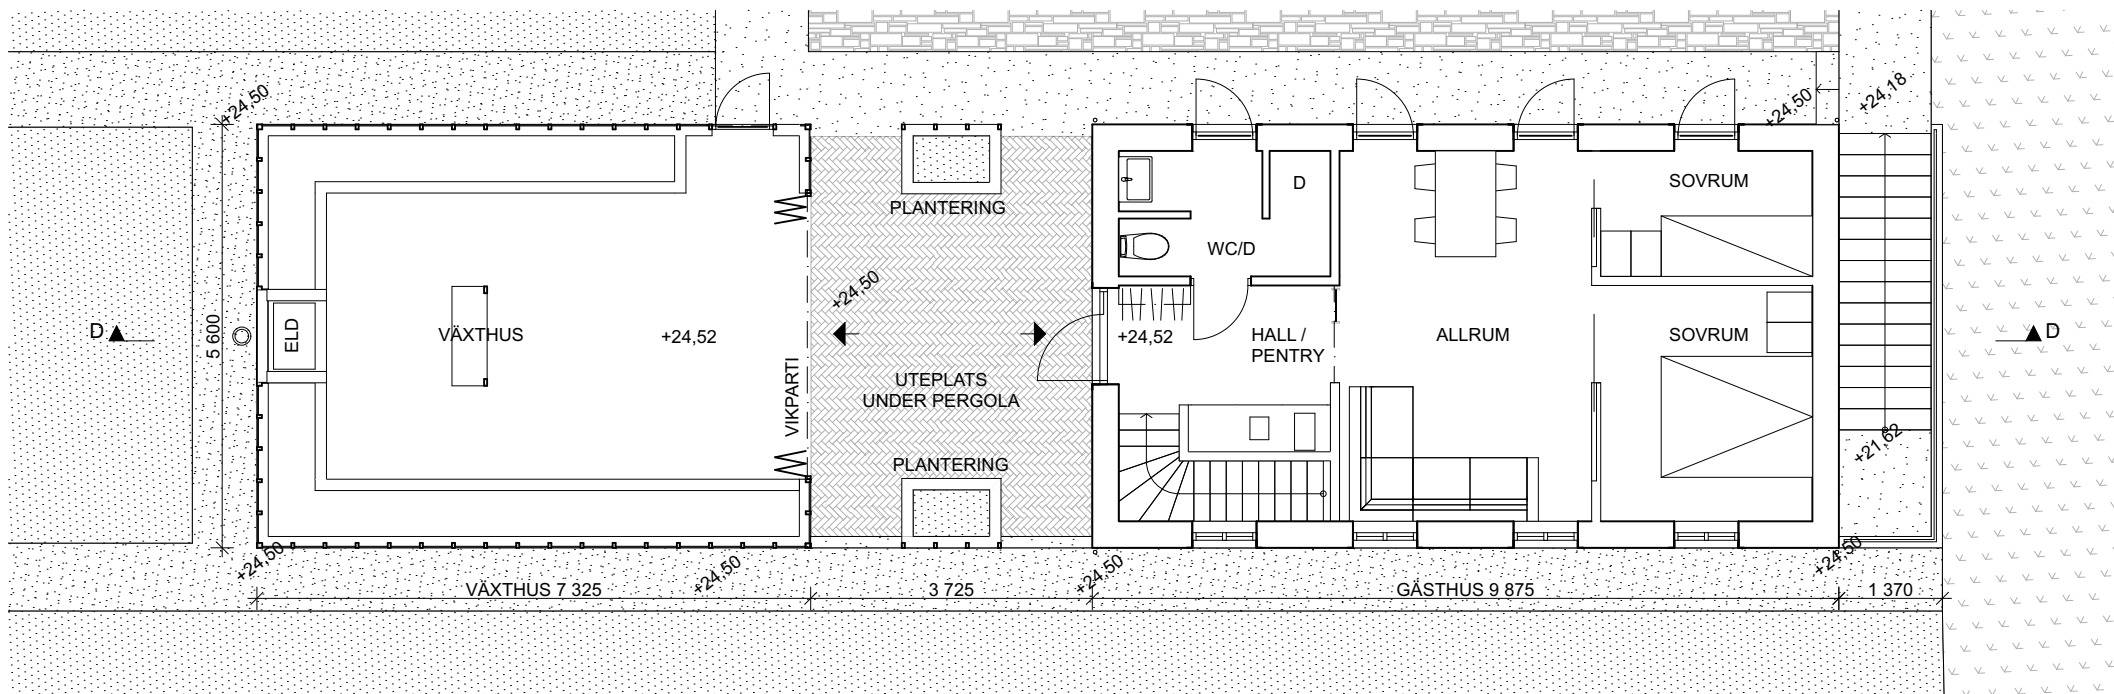


ENTRÉPLAN, VÄXTHUS OCH GÄSTHUS
1:100

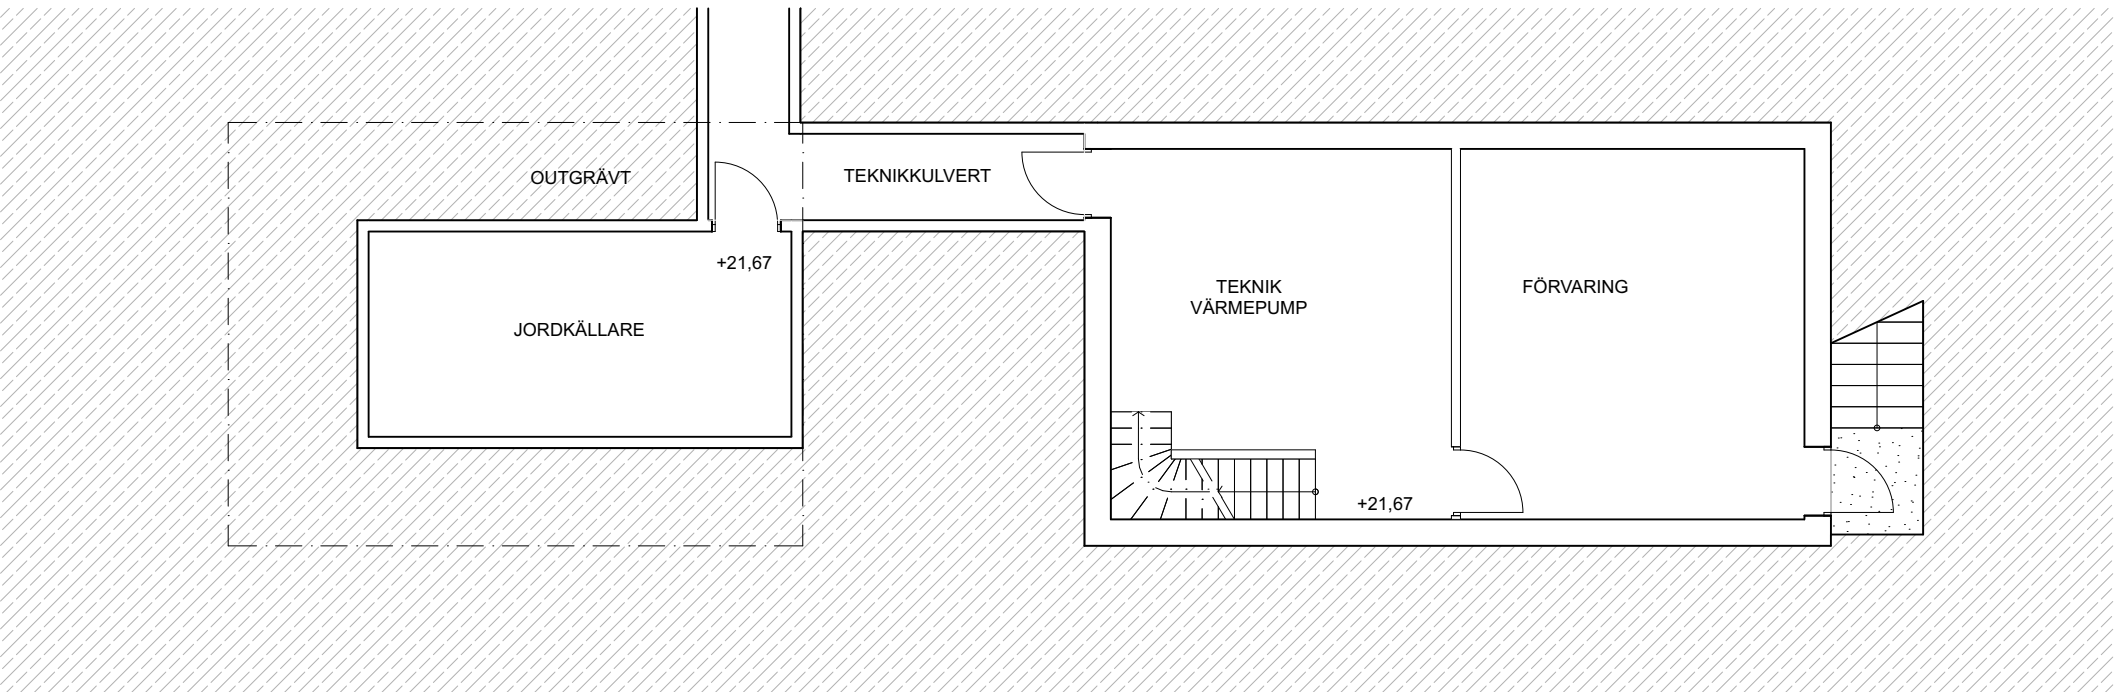


KÄLLARE, VÄXTHUS OCH GÄSTHUS
1:100

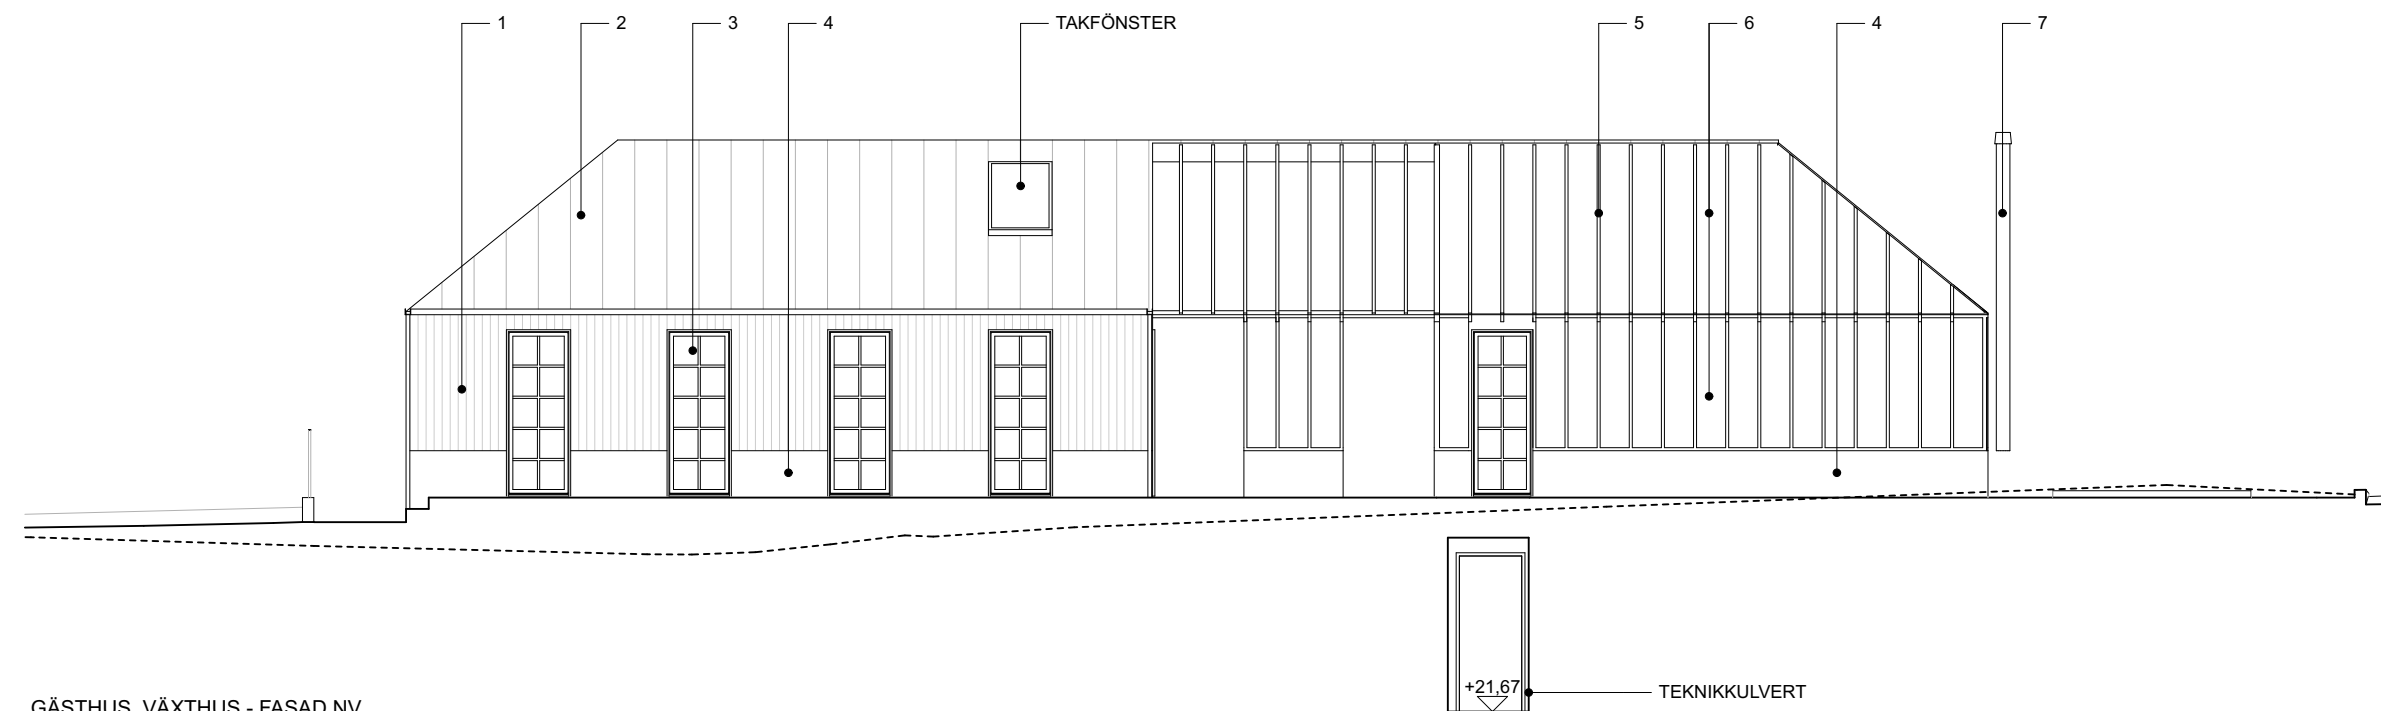


GÄSTHUS, VÄXTHUS - FASAD NV
1:100

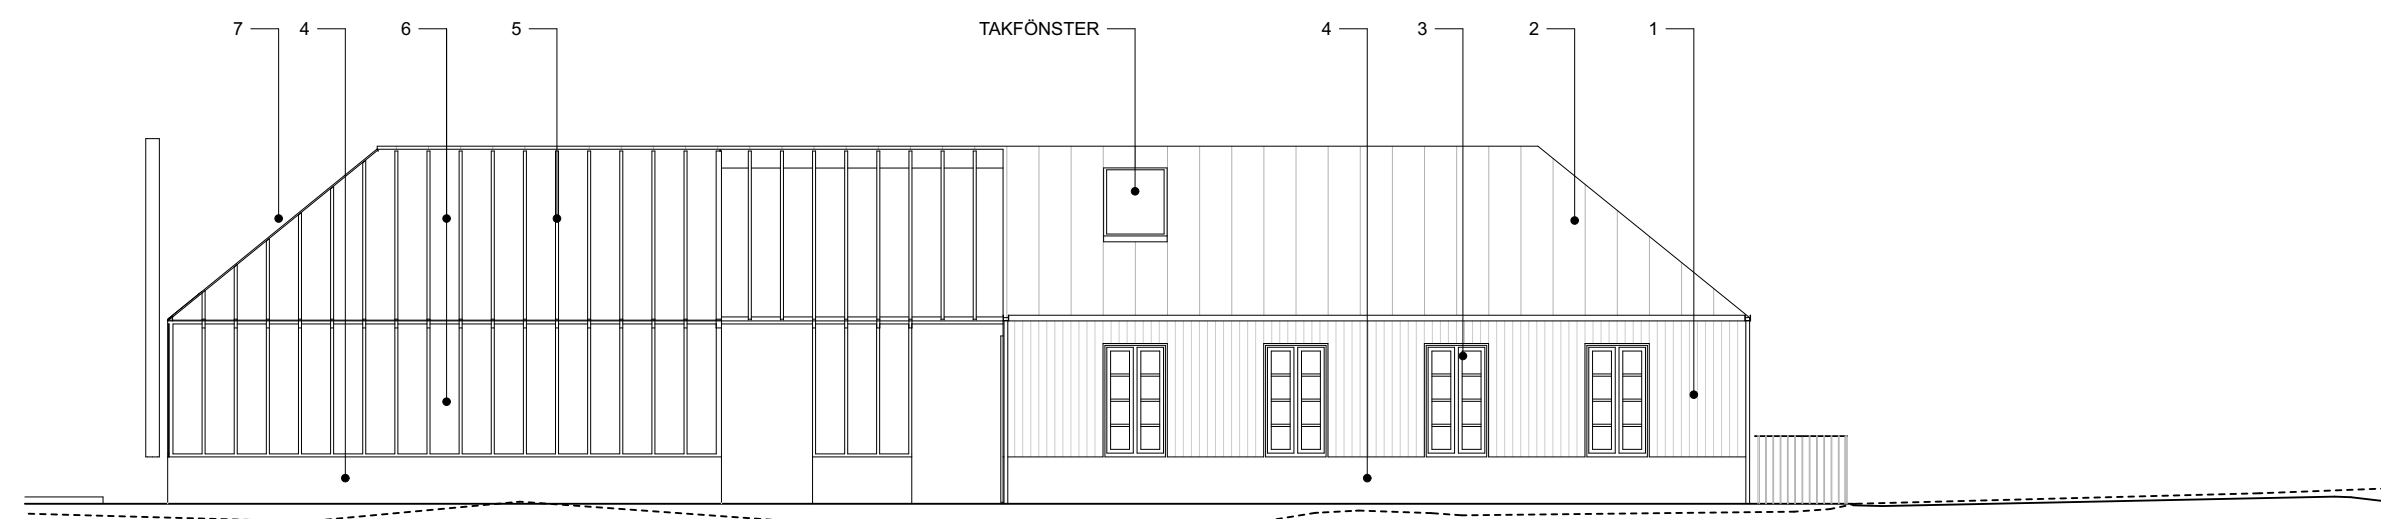


VÄXTHUS, GÄSTHUS - FASAD SO
1:100

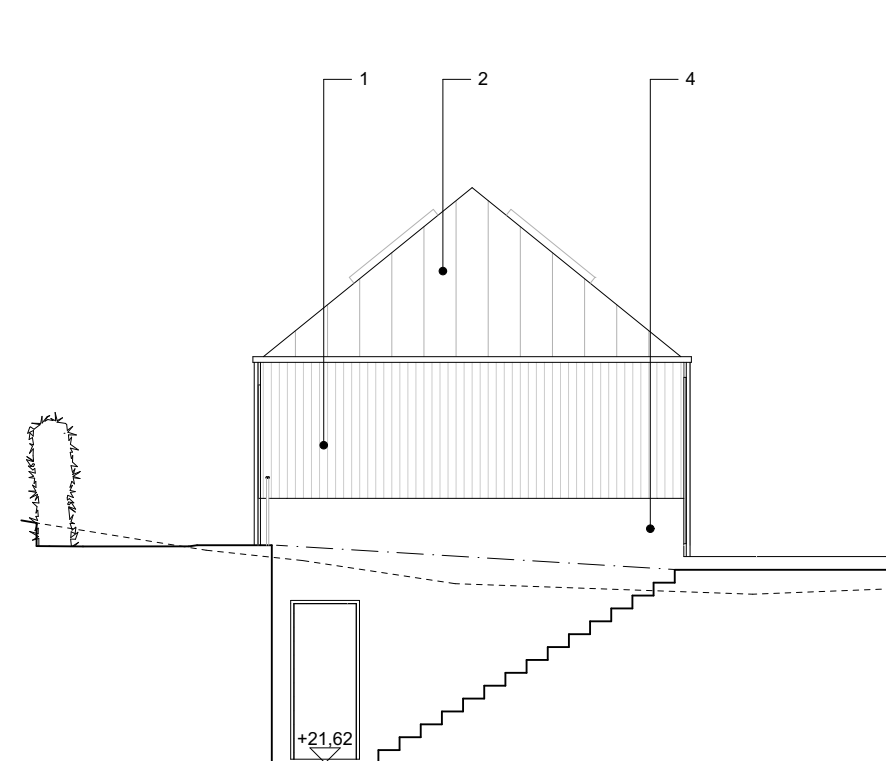


GÄSTHUS FASAD NO
1:100

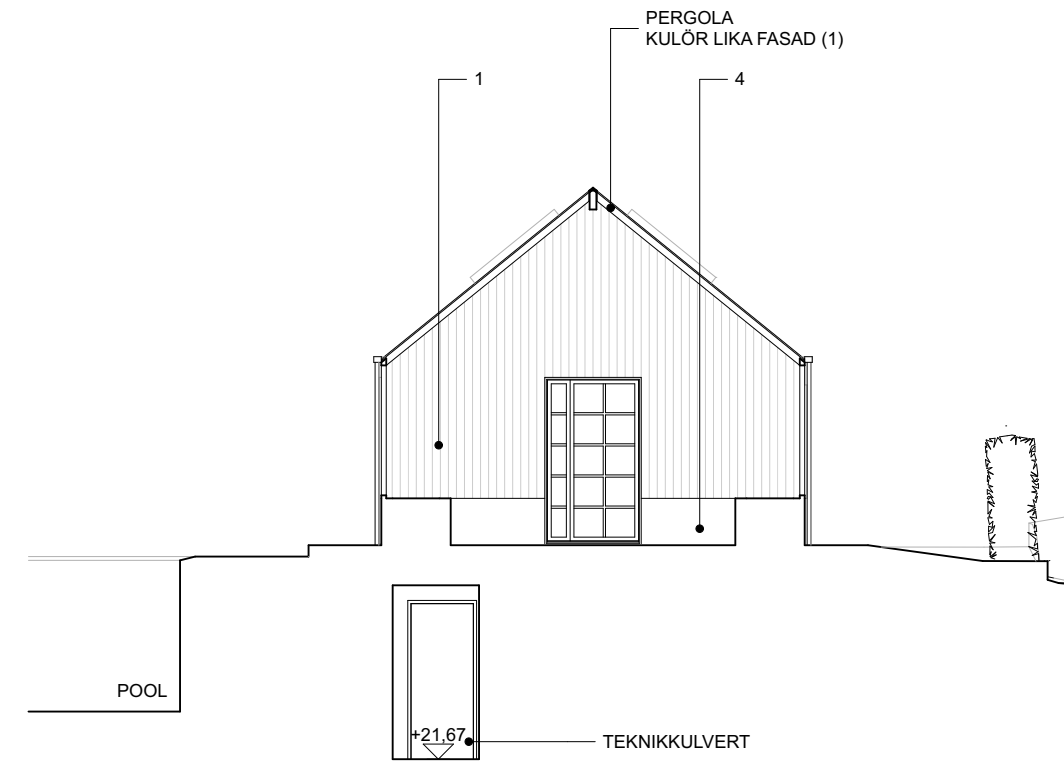


GÄSTHUS FASAD SV
1:100

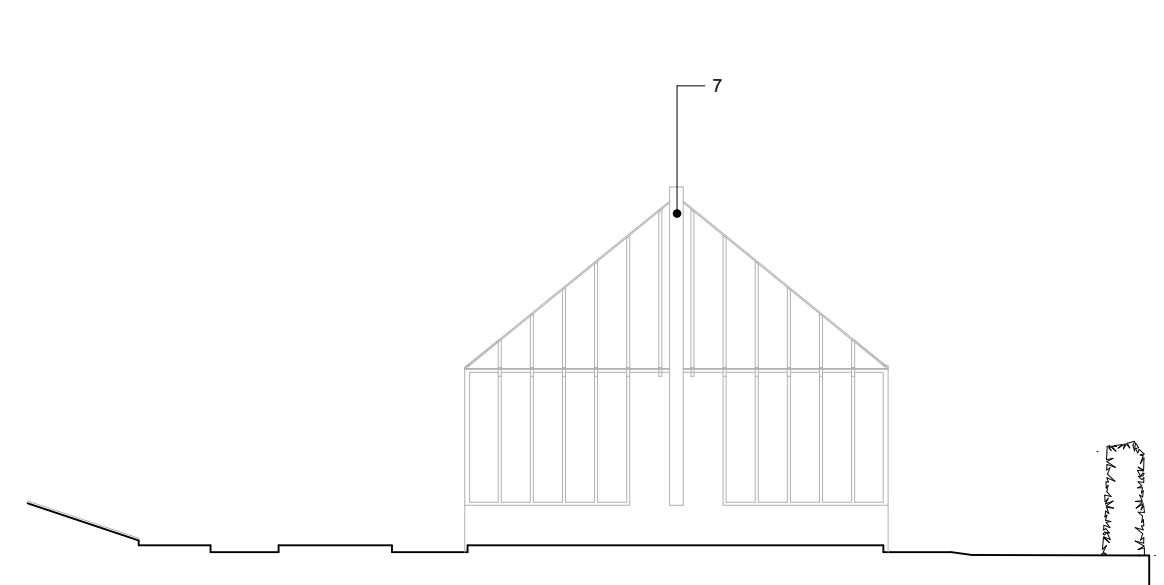

VÄXTHUS FASAD MÖT SV
1:100

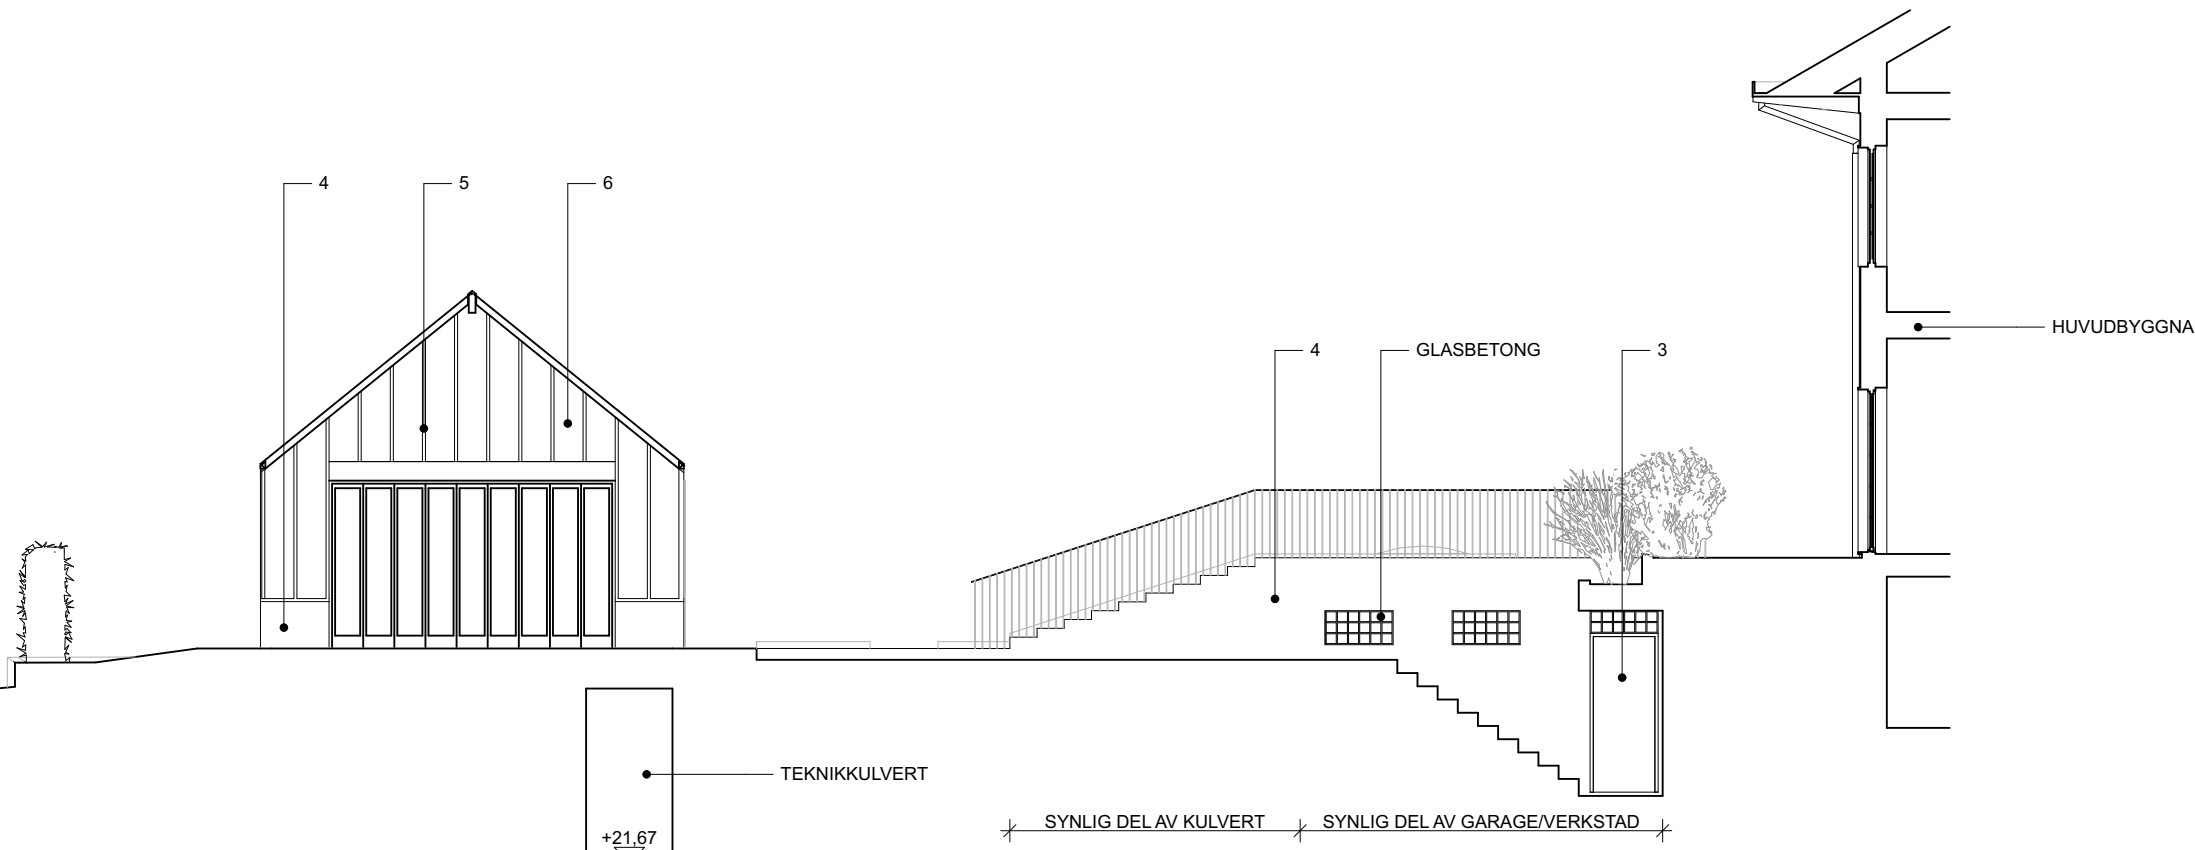

VÄXTHUS FASAD MÖT NO
1:100

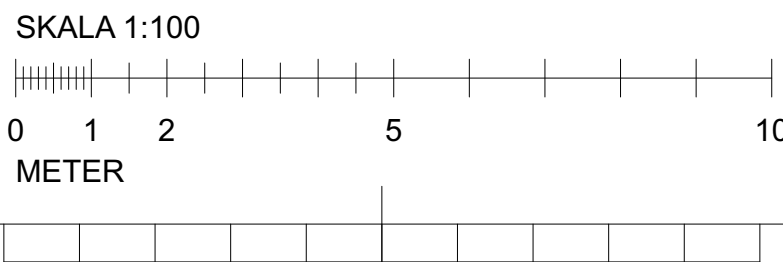

FÖRKLARINGAR

ALLA MÅTT I METER

1. FASAD I STÄNDE TRÄPANEL, KULÖR VIT NCS S 1002-Y
 2. TAK FALSAD PLÅT - ANTRACITGRÅ NCS S 7500-N
 3. FÖNSTERDÖRRAR/FÖNSTERDÖRRAR AV TRÄ, MÅLADE - KULÖR NCS S 2502-Y
 4. SOCKEL AV PUTS - KULÖR LJUSGRÅ NCS S 2002-B
 5. TÄCKLOCK GLASNING - KULÖR LIKA FASAD (1)
 6. KLARGLAS (VÄXTHUS)
 7. SKORSTEN AV METALL, KULÖR LIKA TAK (2)
- PLÅTDETALJER, HÄNGRÄNNOR, KULÖR LIKA TAK (2)

FÖRESKRIFTER

HÄNVISNINGAR

SEKTIONER SE A-40-1-100

BET	ÄNDRING AVSER		DATUM	Sign.	STATUS
GODKÄND					
BYGGLOVSHANDLING					
DATUM	ÄNDRING				
2024-12-10	BESTÄLLARE				
CLAES JAKOBSSON					
KLOCKREPET 4					
NYBYGGNAD ENBOSTADSHUS					
ANVÄNDAR PÅ					
			BOW ARKITEKTER AB		
			info@bowarkitekter.se		
			www.bowarkitekter.se		
MARKUS WAGNER		KONTAKTPERSON	MWR	SKAPAD AV	
MARKUS WAGNER		GODKÄND AV	-	UPPGRÄNSNUMMER	
GÄSTHUS, VÄXTHUS - PLANER, FASADER			INNEHÅLL	A1	FORMAT
				1:100	SKALA
A-40-1-200			NUMMER	-	BET