




KÄLLARPLAN, BERÄKNING AV BTA OCH OPA
1:200

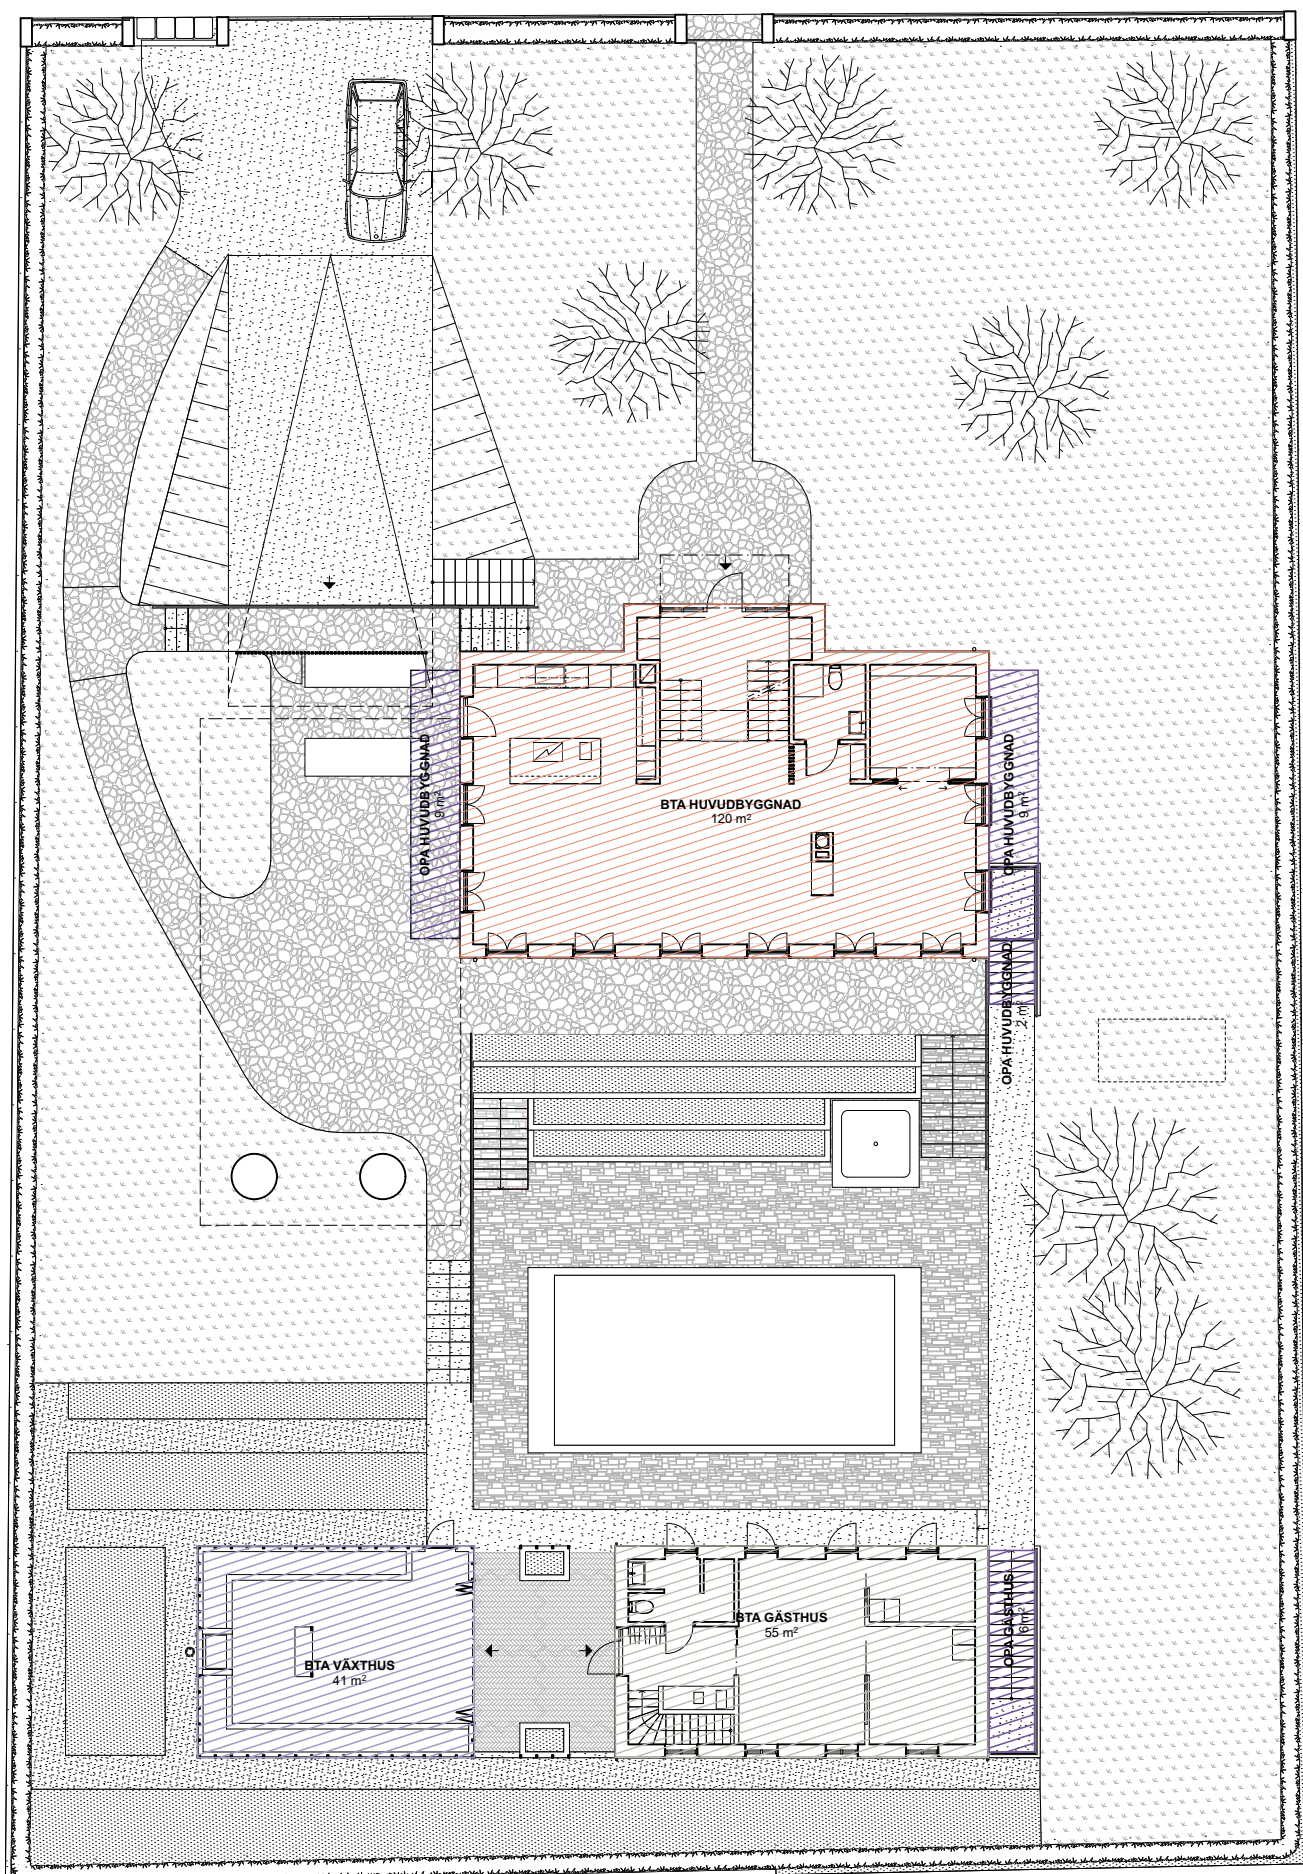


ENTRÉPLAN, BERÄKNING AV BTA OCH OPA
1:200

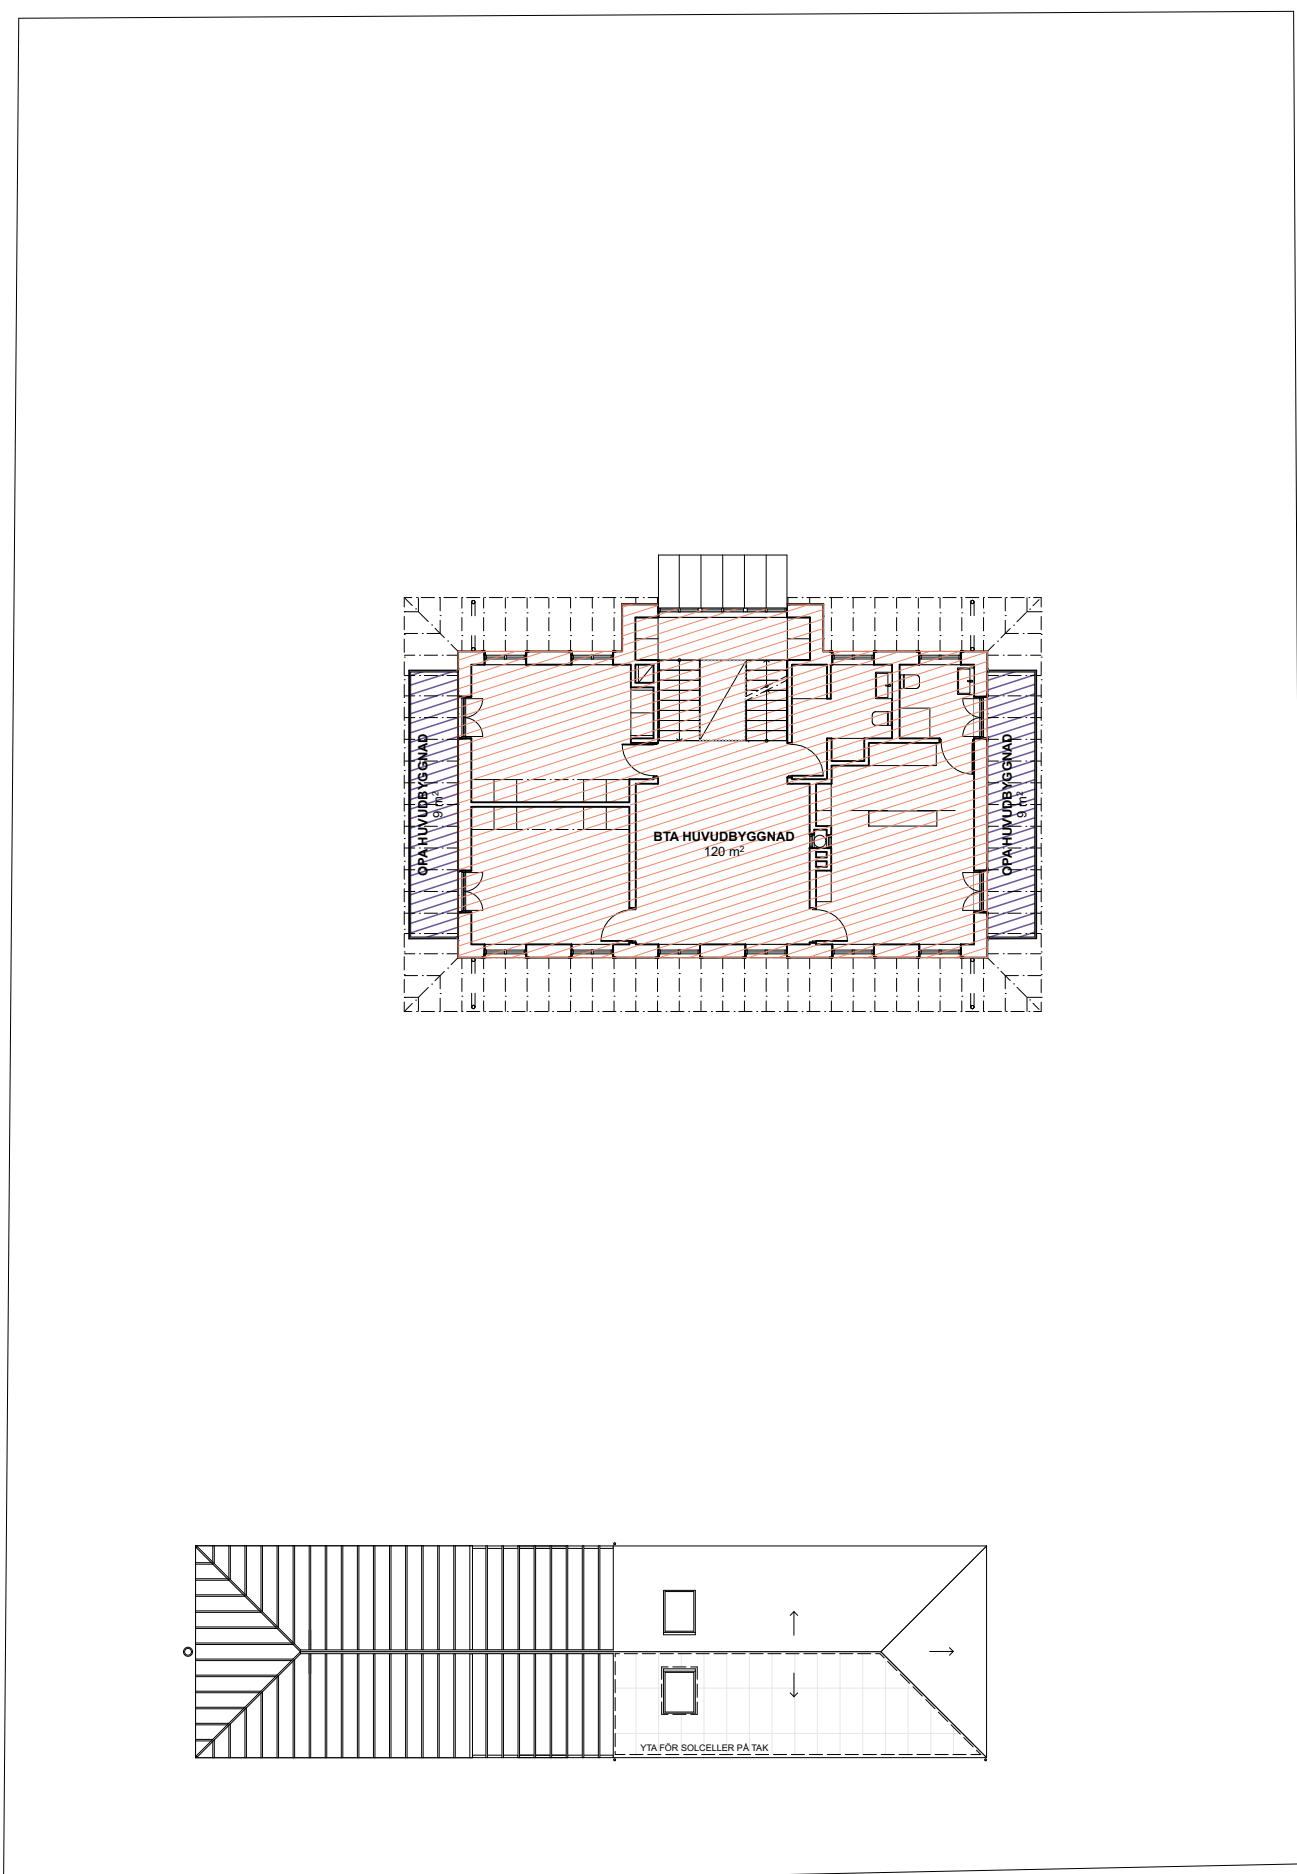

ENTRÉPLAN, BERÄKNING AV BTA OCH OPA
1:200

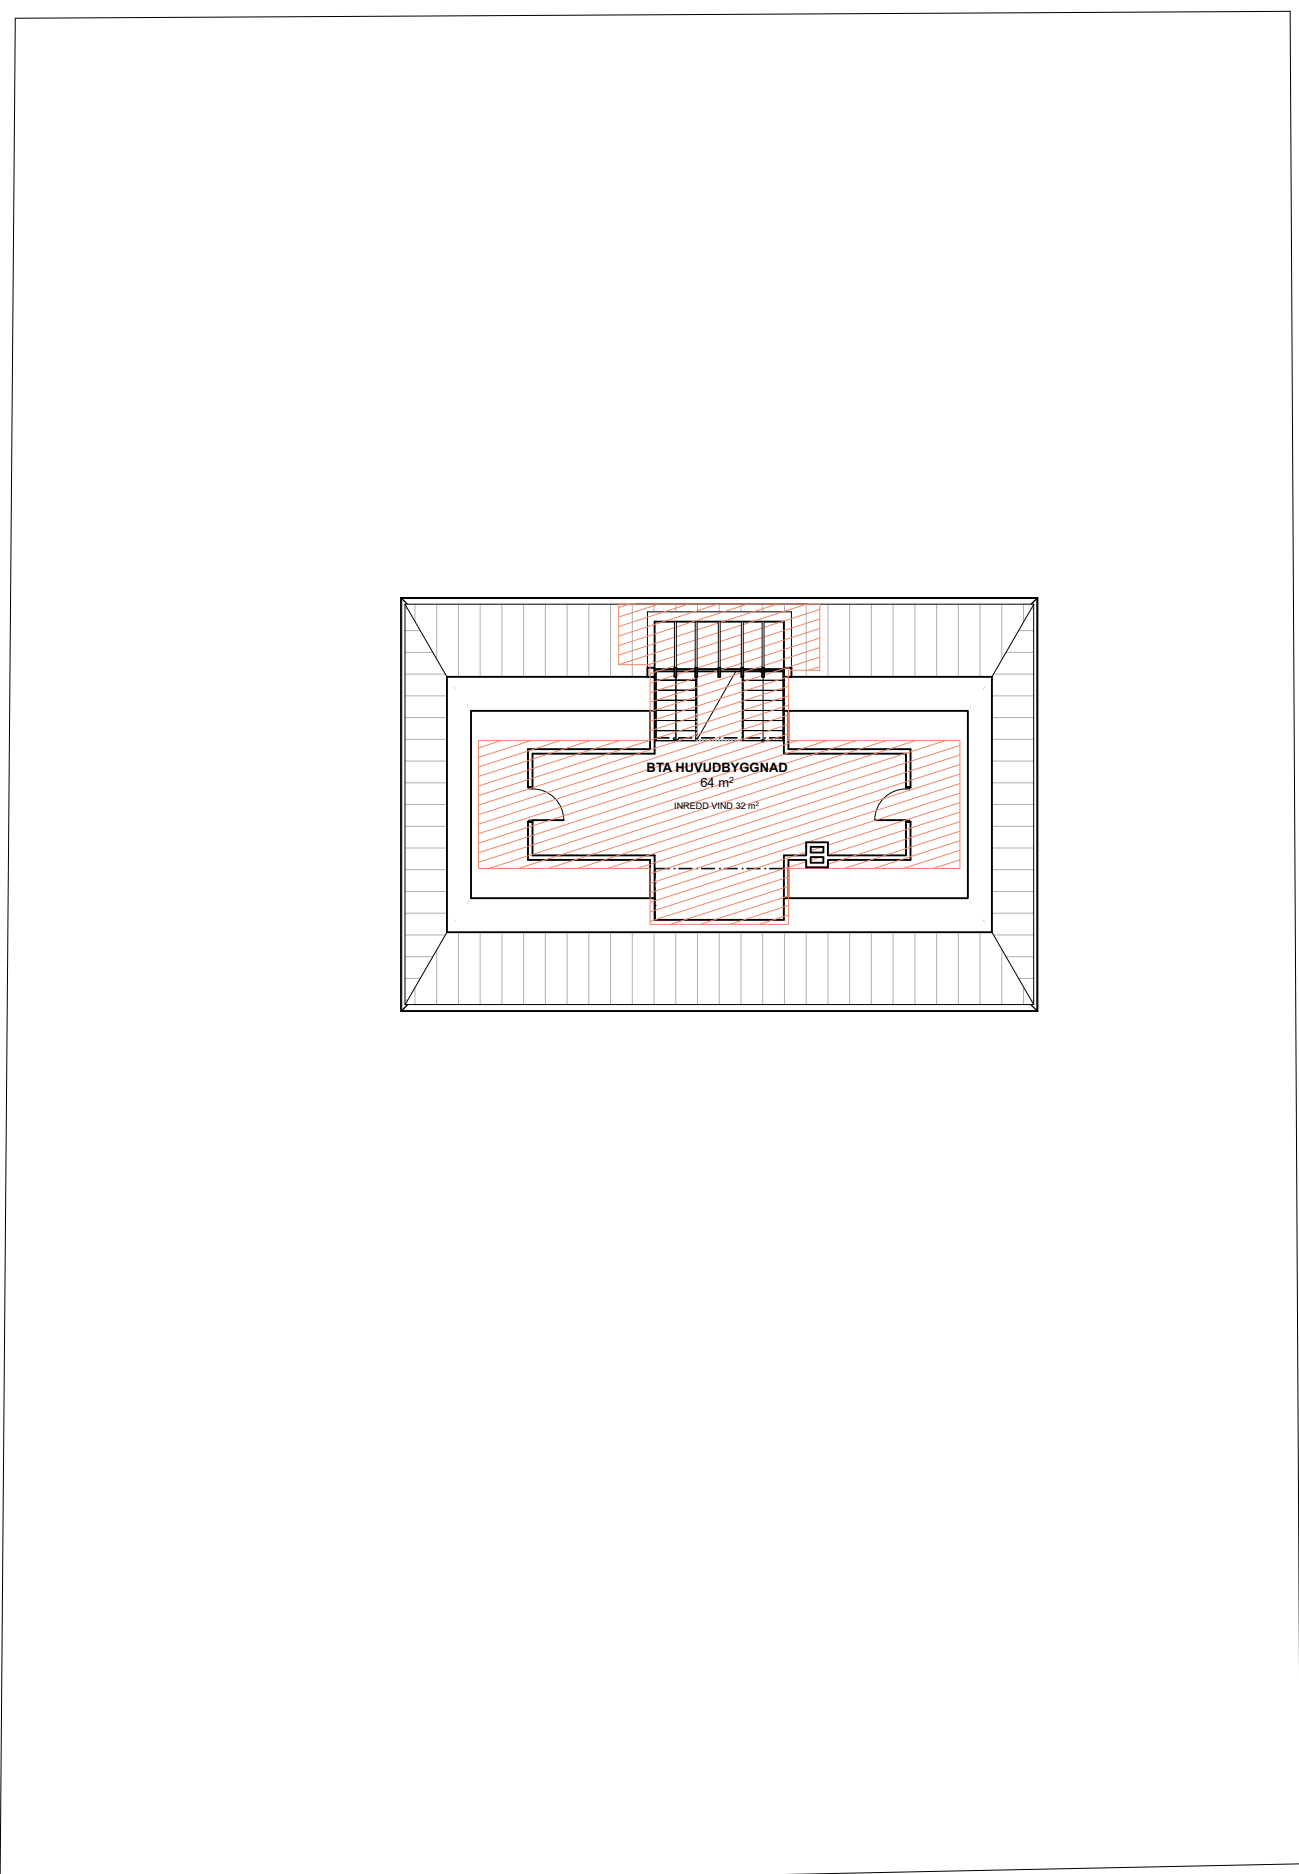


VIND, BERÄKNING AV BTA OCH OPA
1:200

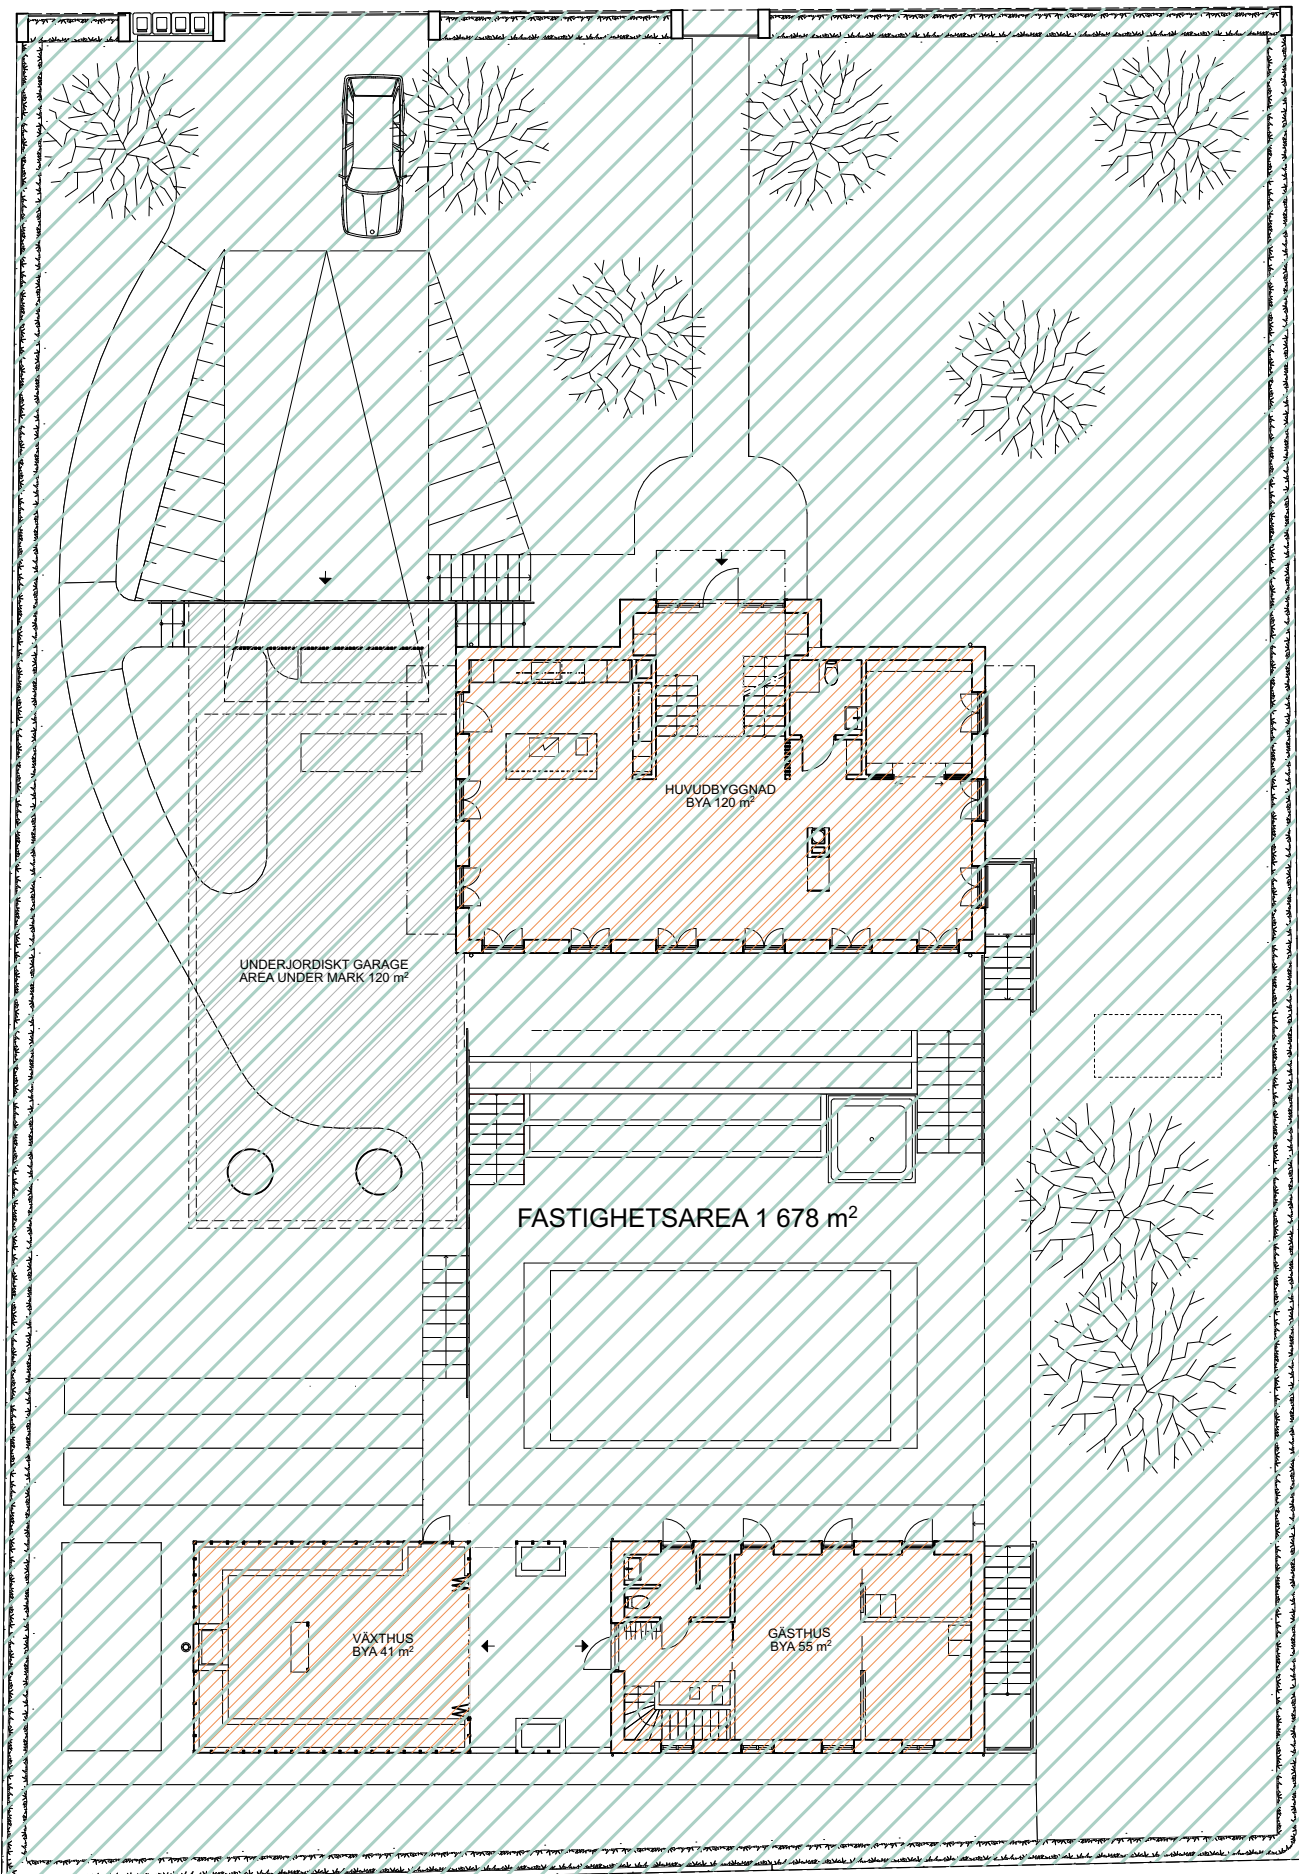

MARKPLAN, BERÄKNING AV BYA
1:200

BYA, AREA UNDER MARK, FASTIGHETSAREA

FASTIGHETSAREA	1678 m ²
FASTIGHETSAREA / 5 (BYGGRÄTT ENLIGT DP)	336 m ²
BYA	
HUVUDBYGGNAD	120 m ²
VÄXTHUS	41 m ²
GÄSTHUS	55 m ²
SUMMA BYA	216 m ²
AREA UNDER MARK	
GARAGE/VERKSTAD	120 m ²
SUMMA BYA + AREA UNDER MARK	336 m ²

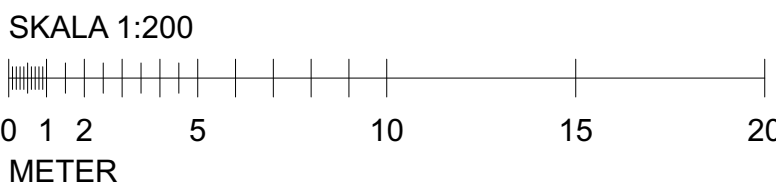

BTA		
VÅNING	BYGGNAD	AREA
Källare		
	BTA GARAGE	102
	BTA GÄSTHUS	54
	BTA HUVUDBYGGNAD	109
	BTA JORDKÄLLARE	18
	BTA KULVERT	19
Entréplan		
	BTA GÄSTHUS	55
	BTA HUVUDBYGGNAD	120
	BTA VÄXTHUS	41
Övertäckning		
	BTA HUVUDBYGGNAD	120
Vind		
	BTA HUVUDBYGGNAD	64
		702 m ²

OPA		
VÅNING	BYGGNAD	AREA
Källare		
	OPA GARAGE	19
Entréplan		
	OPA GÄSTHUS	6
	OPA HUVUDBYGGNAD	20
Övertäckning		
	OPA HUVUDBYGGNAD	18
		63 m ²

BET	ÄNDRING AVSEER	DATUM	Sign.
GODKÄND			
BYGGLOVSHANDLING			
DATUM	2024-12-10	ÄNDRING	
BESTÄLLARE			
CLAES JAKOBSSON			
PROJECT			
KLOCKREPET 4			
NYBYGGNAD ENBOSTADSHUS			
ANSVARIG PART			
BOW ARKITEKTER AB			
info@bowarkitekter.se www.bowarkitekter.se			
KONTAKTPERSON	MARKUS WAGNER	SKAPAD AV	MWR
GODKÄND AV	MARKUS WAGNER	UPPDAGSNUMMER	
AREABERÄKNINGAR		INNEHÅLL	A1
		SKALA	1:200
		BET	-
A-01-1-200			