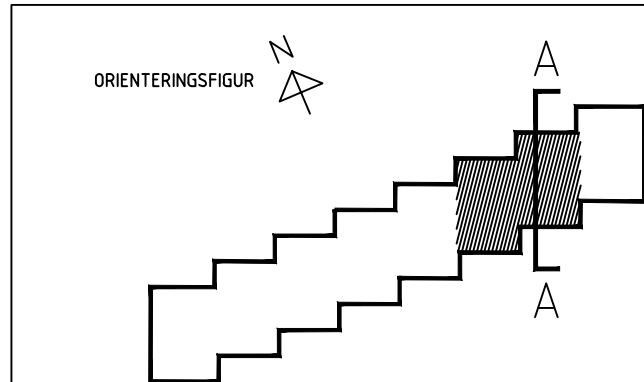


SKALA 1:50
0 1 2 3 4 5
METER

FÖRKLARINGAR
Alla mått i mm.HÄNVISNINGAR
Situationsplan
Planer se ritningar:
Fasader se ritningar:A-01.1-001
A-40.1-003
A-40.3-001

BET	ANT	ÄNDRINGEN AVSER	DATUM	SIGN
BYGGLOVHANDLING				
FASTIGHET OCH PROJEKTNAMN Kv Lysbommen Brf Lysbommen Skog				
total™				
UPPDRAG NR 4612	RITAD AV VJ	HANDLÄGGARE VJ		
DATUM 2024-07-04	ANSVARIG JG			
RITNINGENS INNEHÅLL Sektion A-A				
SKALA A1 1:50	SKALA A3 1:100	RITINGSNUMMER A-40-2-001		BET