




FASAD MOT SÖDER




FASAD MOT ÖSTER

SKALA 1:100

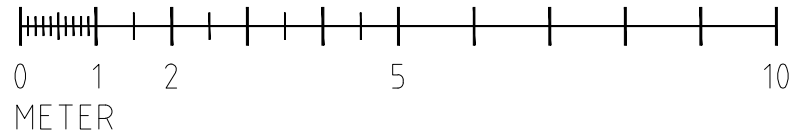

METER

ORIENTERINGSFIGUR

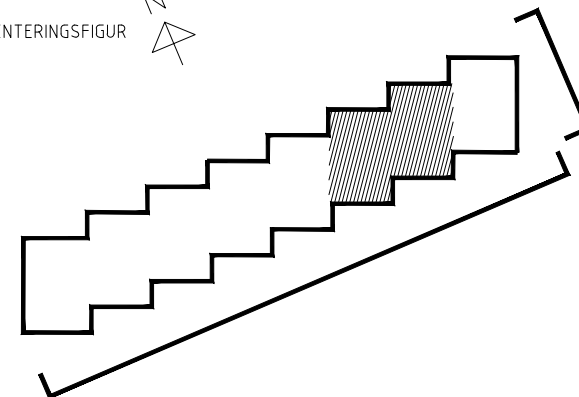

FÖRKLARINGAR

Alla mått i mm.

FÖRESKRIFTER

Yttervägg:

Putsdetaljer vid nya partier utföres lika bef. puts gällande kulor och utförande.

Partier:

Lackerad aluminium, kulor: NCS S 7010-Y50R, gråbrun, matt. Kulor lika befintliga partier.

Räcken franska balkonger:

Smidesräcke utföres lika bef. räcken och franska balkonger med överliggare i smide. Målas, NCS S 7010-Y50R, gråbrun.

Markiser:

Nya markiser, kulor, mörkblå. Utförande lika bef. markiser, utbredning ent. ritning.

HÄNVISNINGAR

Situationsplan se ritning:

A-011-001

Planer se ritning:

A-40.1-003

Sektion se ritningar:

A-40.2-001

A	REV. BALKONGER	2024-10-23	VJ
BET	ÄNDRINGEN AVSER	DATUM	SIGN

BYGGLOVHANDLING

FASTIGHET OCH PROJEKTNAMN
Kv Lysbommen
Brf Lysbommen Skog

total™

UPPDRAG NR 4612	RITAD AV VJ	HANDLAGARE VJ
DATUM 2024-07-04	ANSVARIG JG	

RITNINGENS ANSÖKAN
Fasad mot söder, fasad mot öster
Nya balkonger

SKALA A1 1:100	SKALA A3 1:200	RITNINGNUMMER A-40-3-001	BET
-------------------	-------------------	-----------------------------	-----