


SKALA 1:20
0 0,1 0,5 1 1,5 2
METER

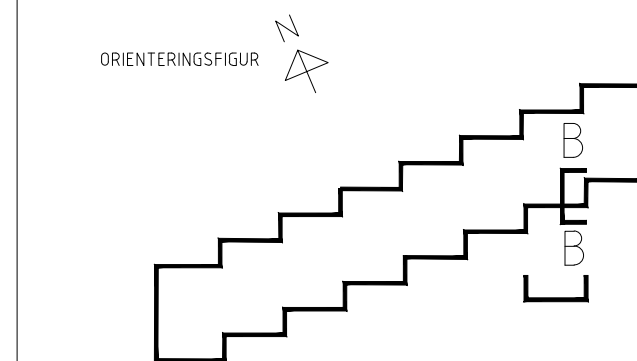

FÖRKLARINGAR

Alla mått i mm.

HÄNVISNINGAR

Situationsplan A-011-001
Planer se ritningar A-40.1-003
Fasader se ritningar A-40.3-001

BET	ANT	ÄNDRINGEN AVSER	DATUM	SIGN
BYGGLOVHANDLING				
FASTIGHET OCH PROJEKTNAMN Kv Lysbomben Brf Lysbomben Skog				
total™				
UPPDRAG NR 4612	RITAD AV VJ	HANDLAGGARE VJ		
DATUM 2024-10-23	ANSVARIG JG			
RITNINGENS INNEHÅLL DETALJ B-B FASADÄNDRING FASADUTSNITT				
SKALA A1 1:20	SKALA A3 1:40	RITINGSNUMMER A-42-6-001		BET