




FÖRKLARINGAR

- Markering av område som ansökan avser
- Markering av område som avses i separata bygglovsansökningar/ byggnamlningar

Fönster längs söderfasad förstoras. Utförande enl. separat ritning.

HÄNVISNINGAR

Fasad: A-23  
Förstoring av fönster: A-25

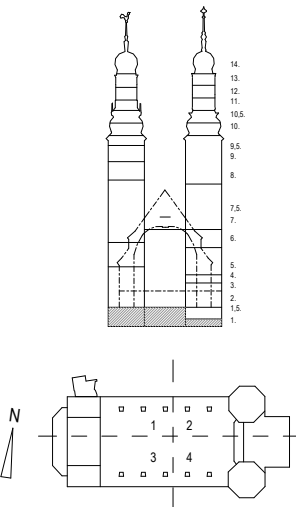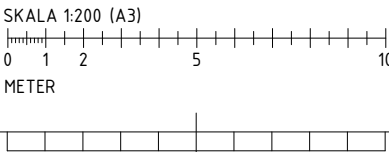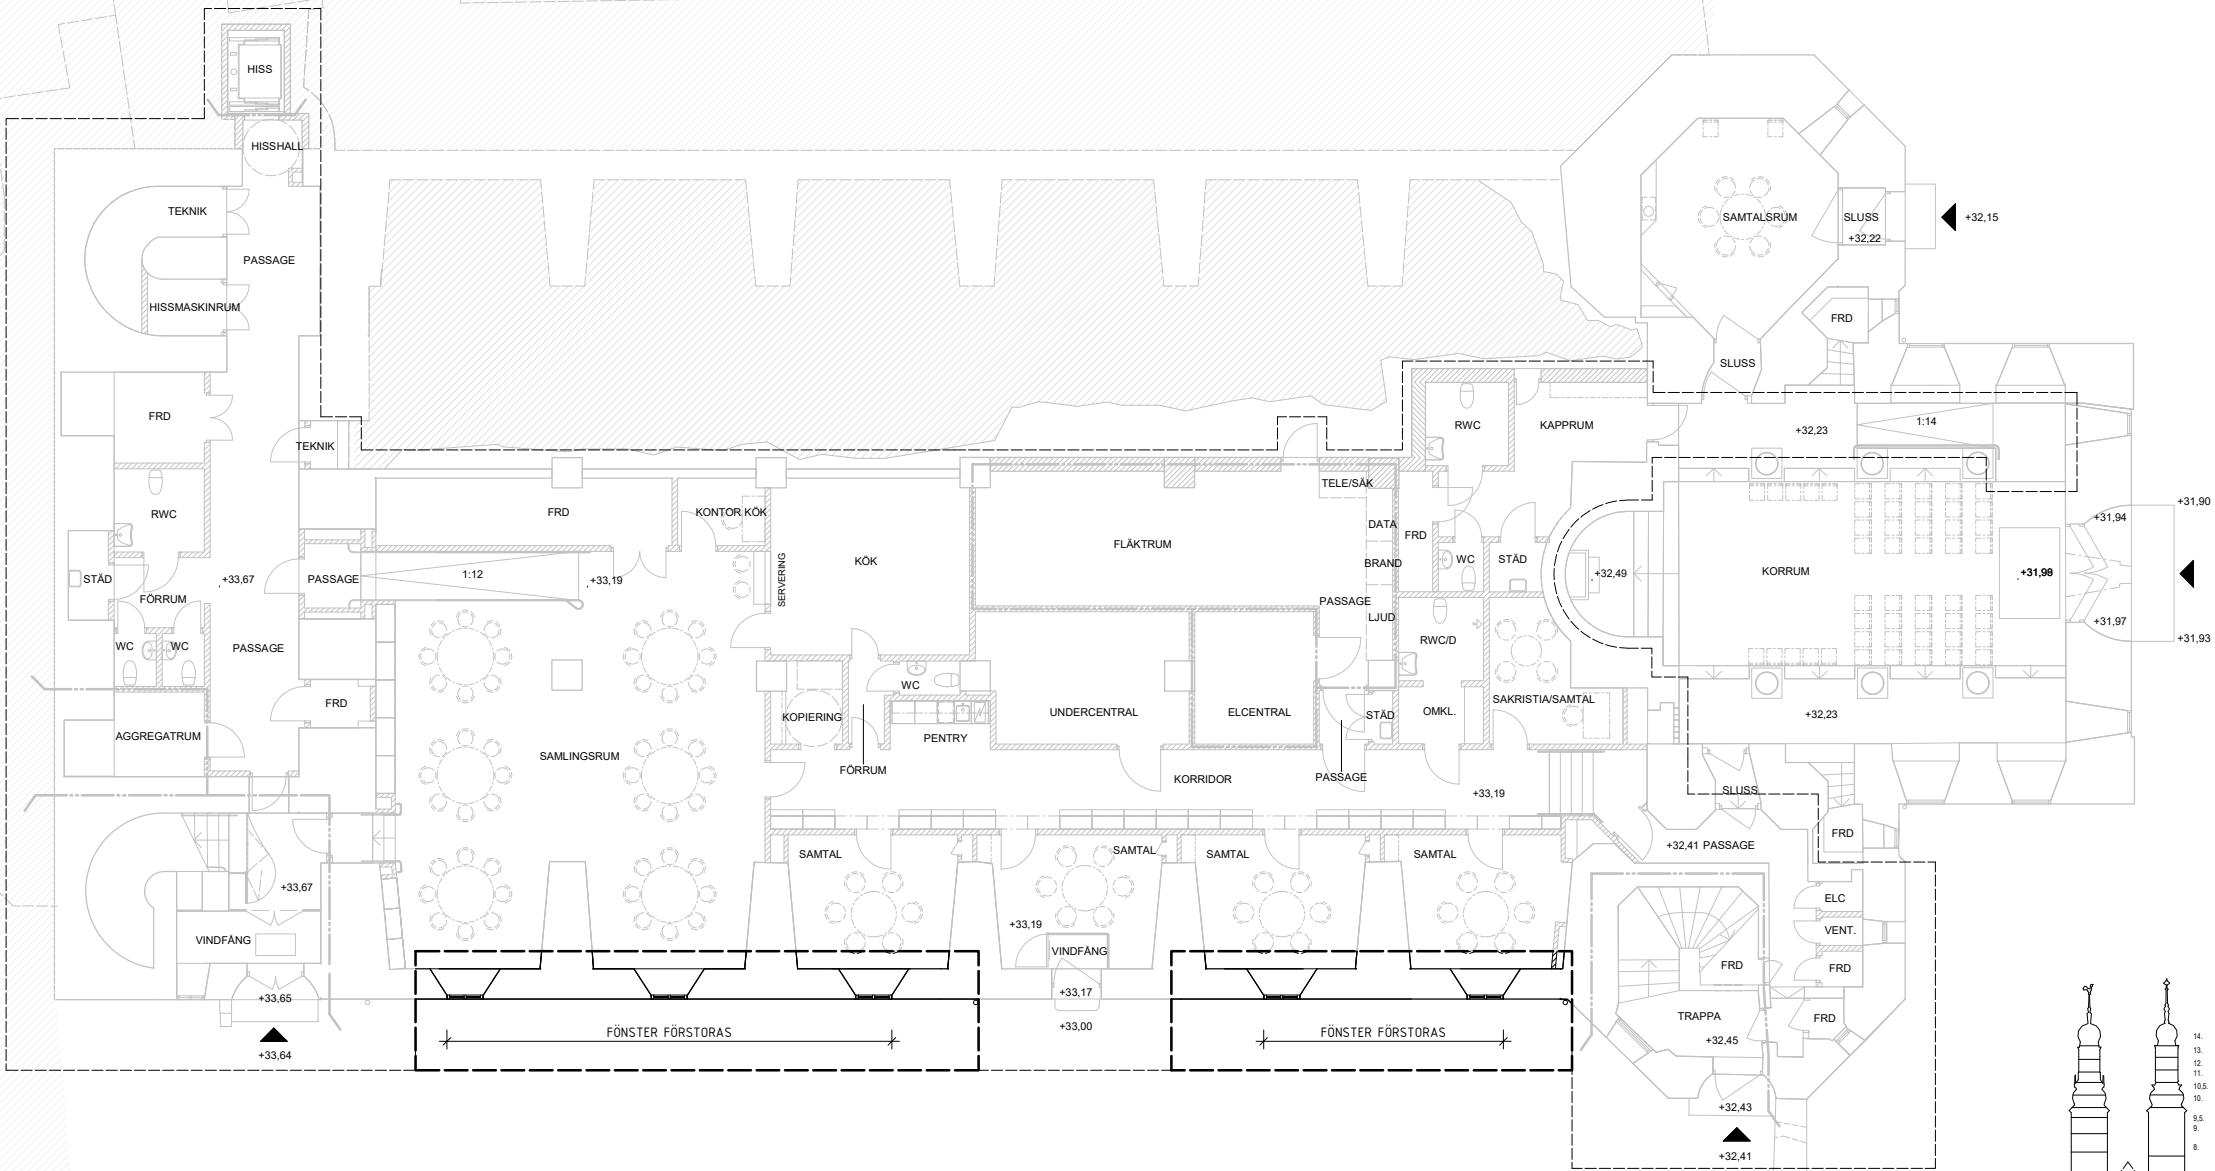

BET	ÄNDRINGEN AVSER	DATUM	SIGN
BYGGLOVSHANDLING			
RHK Restaurering Högalidskyrkan FÖRSTORING AV FÖNSTER			
<div><div> KFS</div><div><div>Svenska kyrkan</div><div>KIRULANS FASTIGHETSBÄVERKAN STOCKHOLM AB</div></div></div>			
UPPDRAG NR 20.60-01	RITADKONSTR. AV TD, FE	HANDLÄGGARE K BARNISKYTE	
DATUM 2021-04-27	ANSVARIG ANDERS LINDH		
TEMPELT 2, STOCKHOLM ÖVERSIKT KÄLLARPLAN, PLAN 1			
SKALA 1:200	NUMMER A-21		BET