


FÖRKLARINGAR

Alla mått i millimeter om ej annat anges.
Plushöjder anges i meter.



 Ny vägg

 Befintlig vägg



FÖRESKRIFTER

Alla mått kontrollmäts på plats och eventuella avvikelser rapporteras till arkitekt för vidare hantering. Entreprenör ansvarar för att stora byggnadsdelar kan transporteras till slutgiltigt läge. Tillverkare skall stämma av konstruktion med arkitekt. Förändringar i utförande i förhållande till ritningar får ej göras utan medgivande från arkitekt. Alla arbeten skall utföras i enlighet med god hantverkssed, branchstandard och tillverkarens anvisningar i ovan nämnd ordning.

Alla nya och befintliga väggar samt glaspartier ska hålla särskild ljudklass speciellt anpassad för vårdverksamhet.

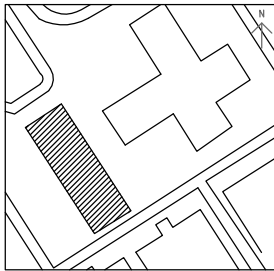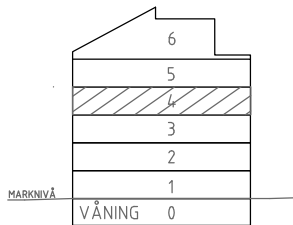

ORIENTERINGSFIGUR
EJ SKALENLIG

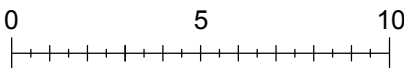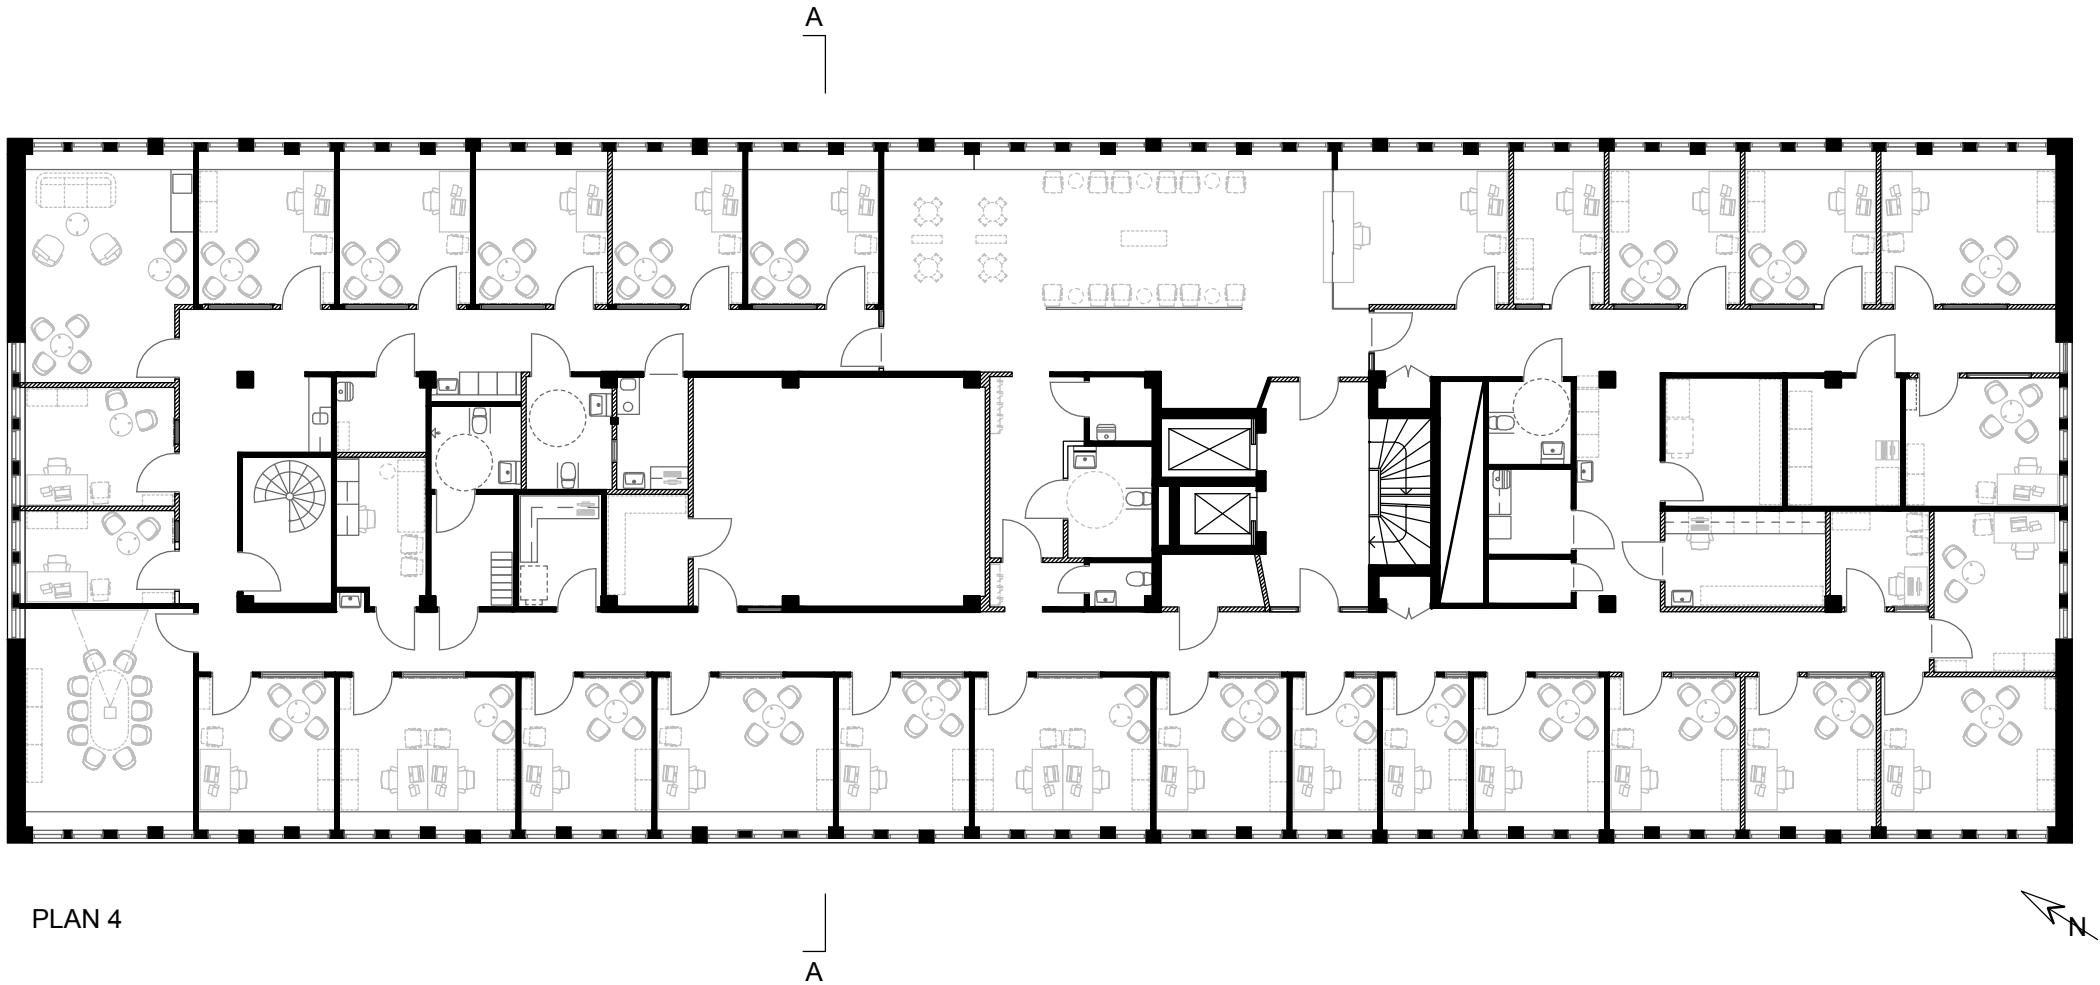

BET	ANT	ÄNDRINGEN AVSER	SIGN	DATUM		
BYGGLOVHANDLING						
KNARRARNÄS 9 KNARRARNÄSGATAN 15, 164 40 KISTA						
RITAD AV AL		ANSVARIG AL	HANDLÄGGARE			
DATUM 2024-05-07						
Plan 4						
Ändrad användning från kontor till vård						
SKALA	A1 1.100 A3 1.200	NUMMER A - 02	BET A			