


FLAGGSKYL SETT FRÅN SIDAN
SKALA 1:10

FLAGGSKYL FRONTVY
SKALA 1:10

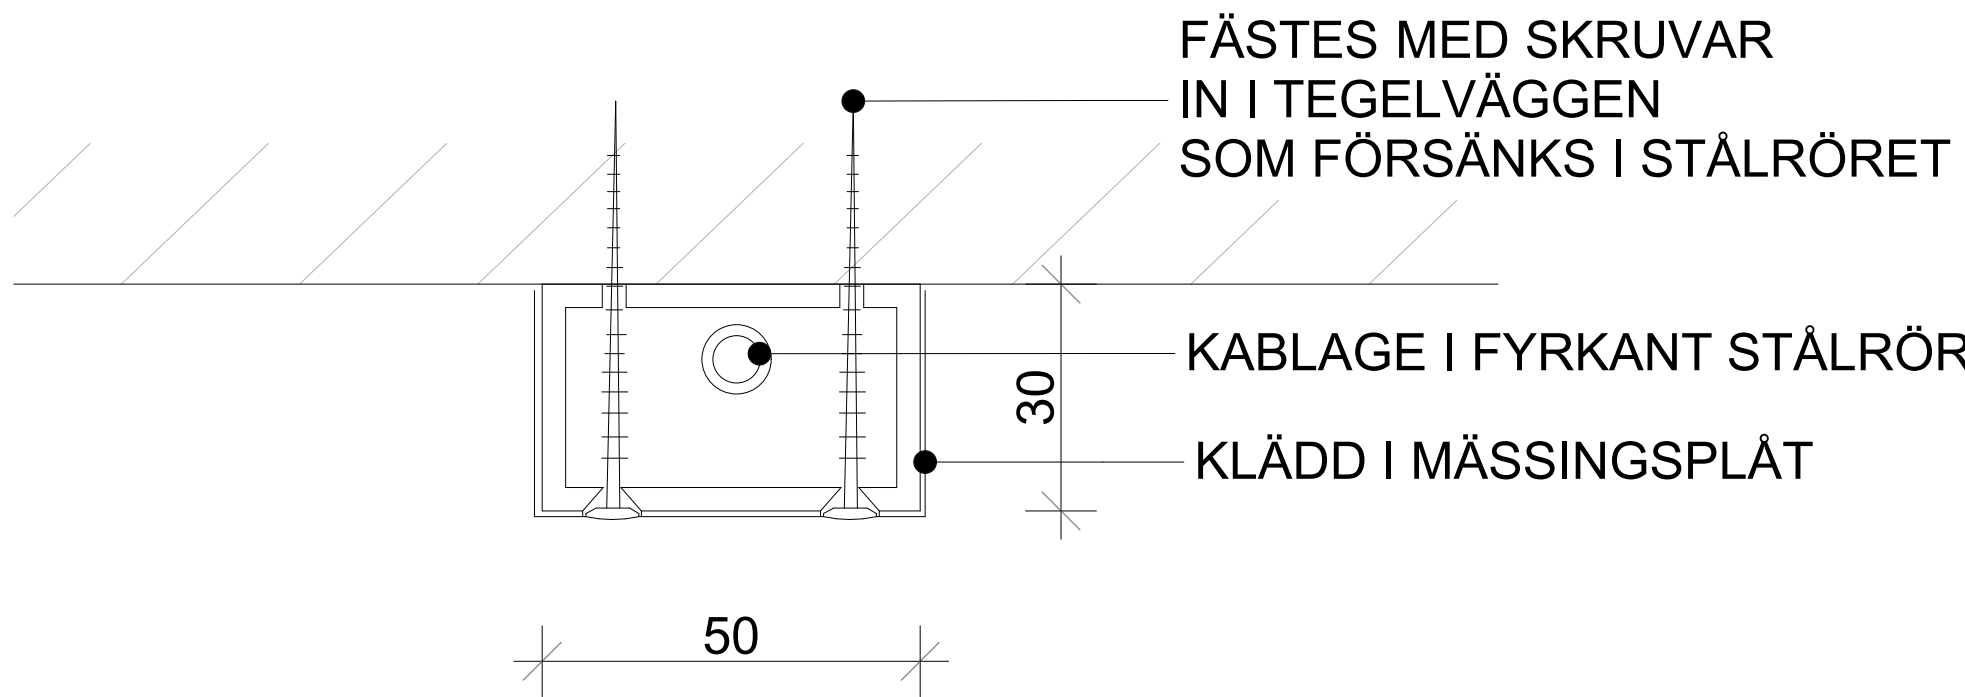

HORIZONTALSNITT GENOM FYRKANTSRÖR I STÅL
SKALA 1:1



VISUALISERING, FLAGGSKYL

FÖRKLARINGAR

Alla mått anges i mm.

FÖRESKRIFTER

Flaggskyltarna hängs upp med fyrkantsrör i stål klädda med mässingsplåt. I fyrkantsröret dras elen som ska försörja den belysta flaggskylten.

Skyltens fyra kantytor kläs med mässingsplåt. Skyltens ytor på båda sidor 600 x 800 mm utförs enligt hyresgästens förslag. Kan till exempel utföras enligt illustrationens princip, se visualiseringsbilden på ritning A.03.

HÄNVISNINGAR

BET	ÄNDRING AVSER	DATUM	Sign.
SKYLTPROGRAM			
KV KLAMPAREN 10			
<div>SCHEELEGATAN</div> <div>FLEMINGGATAN</div> <div>LENNINGS TRAPPGRÄND</div> <div>N</div> <div>P12</div> <div>P11</div> <div>P10</div> <div>P09</div> <div>P08</div> <div>P07</div> <div>P06</div> <div>P05</div> <div>P04</div> <div>P03</div> <div>P02</div> <div>P01</div>			
<div>KLP</div> <div>FASTIGHETER</div>			
A&P Arkitektkontor AB			
UPPDRAG NR	1961-14	RITAD AV	CHNO
DATUM	2024-06-17	HANDLÄGGARE	A. LESKAROSKI
KV KLAMPAREN		ANSVARIG	
DETAILSNITT FLAGGSKYL		PER AHRBOM	
SKALA A1	1:10, 1:1,	NUMMER	A.03
		BET	-