


MARKPLANERINGSPLAN
Plan 2
SKALA 1:400 (A3)

KONNEKTIONSLINJE PLAN A-01-1-005

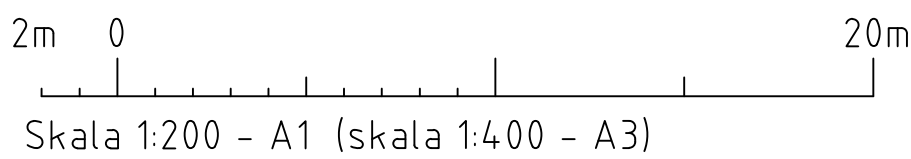

FÖRKLARINGAR

ALLA MÅTT I MM OM INGET ANNAT ANGES.
ALLA MÅTT MÅSTE KONTROLLERAS PÅ PLATS.

Ø — AVSER CENTRUMMÅTT

✂ — AVSER KANTYTTERMÅTT

— FÖRHYRS AV SKOLVERKSAMHET IDAG

— = STÄNGSEL

▲ = ENTRÉPIL


∧ = SEKUNDÄR ENTRÉ

— = FASTIGHETSGRÄNS

○ = VÄNDRADIE, DIAMETER 1500 MM

DENNA RITNING MÅSTE SKRIVAS UT I FÄRG.

FÖRESKRIFTER

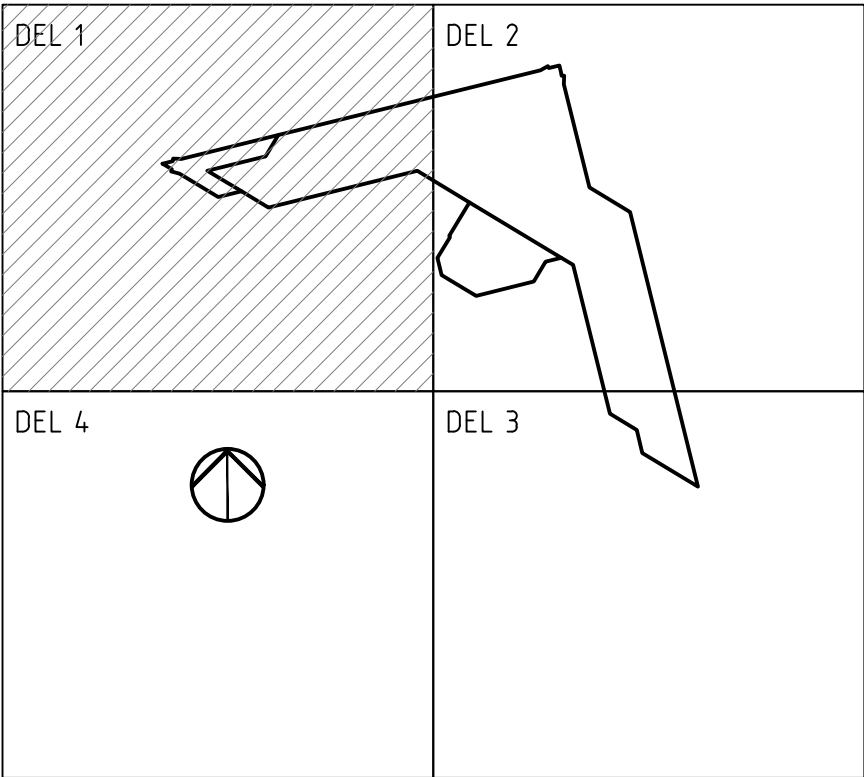

HÄNVISNINGAR

SITUATIONSPLAN	A-011-001
MARKPLANERINGSRITNINGAR	A-011-002 - 005
ÖVERSIKTSPLANER	A-40.1-101 - 107
DELPANER	A-40.1-120 - 170
FASADER	A-40.3-010 - 040
BULLERSKYDDSSKÄRMAR	A-49.1-100 - 101

3	SE FÖLJBREV	24-12-19	J.ZETTERHOLM
2	SE FÖLJBREV	24-06-28	J.ZETTERHOLM
1	GODKÄND	24-05-29	J.ZETTERHOLM
BET	ÄNDRINGEN AVSEER	DATUM	SIGN
STATUS			
GODKÄND			
BYGGLOVSHANDLING			
2024-12-19	DATUM	GODKÄND	ÄNDRING
NORDIKA			
DINELLJOHANSSON			
KV. AURA 1 HYRESGÄSTANPASSNING TILL SKOLA - FRYSHUSET			
<input checked="" type="checkbox"/> A DINELLJOHANSSON AB tel. 076 875 27 58			
<input type="checkbox"/> BE NORDIKA FASTIGHETER AB tel. 072 587 90 61			
K.DINELL		KONTAKTPERSON	J.PAULSEN
J.ZETTERHOLM		GODKÄND AV	649
PLANER		UPPRÄGGSNUMMER	
MARKPLANERINGSPLAN DEL 1		INNEHÅLL	A1 A3
A-011-002		SKALA	1:200 1:400
		NUMMER	3

X:\PROJEKT\57 Alaria\01_LA\Nordia KV-011-002.dwg