

MARKPLANERINGSPLAN  
Plan 3  
SKALA 1:400 (A3)

KONNEKTIONSLINJE PLAN A-011-004

2m 0 20m  
Skala 1:200 - A1 (skala 1:400 - A3)

FÖRKLARINGAR

ALLA MÅTT I MM OM INGET ANNAT ANGES.  
ALLA MÅTT MÅSTE KONTROLLERAS PÅ PLATS.


Ø = AVSER CENTRUMMÅTT  
K = AVSER KANTYTTERMÅTT

— FÖRHYRS AV SKOLVERKSAMHET IDAG  
— PLANERAS ATT FÖRHYRS AV SKOLVERKSAMHET

▲ = ENTRÉPIL  
△ = ENTRÉPIL, SEKUNDÄR ENTRÉ  
— = FASTIGHETSGRÄNS  
○ = VÄNDRADIE, DIAMETER 1500 MM

DENNA RITNING MÅSTE SKRIVAS UT I FÄRG.

FÖRESKRIFTER

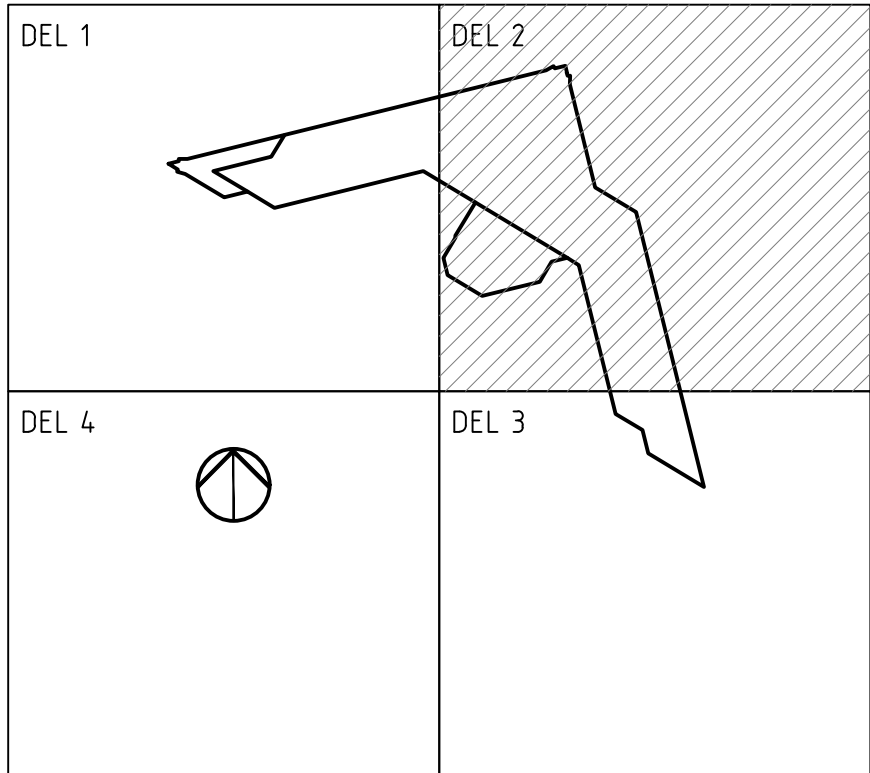

HÄNVISNINGAR

SITUATIONSPLAN A-011-001  
MARKPLANERINGSRITNINGAR A-011-002 - 005  
ÖVERSIKTSPLANER A-40.1-101 - 107  
DELPLANER A-40.1-120 - 170  
FASADER A-40.3-010 - 040  
BULLERSKYDDSSKÄRMAR A-49.1-100 - 101

3	SE FÖLJEBREV	24-12-19	JZETTERHOLM
2	SE FÖLJEBREV	24-06-28	JZETTERHOLM
1	GODKÄND	24-05-29	JZETTERHOLM
RET	ÄNDRINGEN AVSER	DATUM	SIGN
GODKÄND			
BYGGLOVSHANDLING			
2024-12-19	DATUM	GODKÄND	ÄNDRING
NORDIKA			
DINELLJOHANSSON			
KV. AURA 1 HYRESGÄSTANPASSNING TILL SKOLA - FRYSHUSET			
<input checked="" type="checkbox"/>	A DINELLJOHANSSON AB	tel. 076 875 27 58	
<input type="checkbox"/>	BE NORDIKA FASTIGHETER AB	tel. 072 587 90 61	
K.DINELL	KONTAKTPERSON	J.PAULSEN	SKAPAD AV
JZETTERHOLM	GODKÄND AV	649	UPPRÄGGSNUMMER
PLANER	INNEHÅLL	A1 A3	FORMAT
MARKPLANERINGSPLAN	1:200	1:400	SKALA
DEL 2	NUMMER	3	BL
A-011-003			