


ÖVERSIKTSPLAN, PLAN 01
SKALA 1:500 (A3)

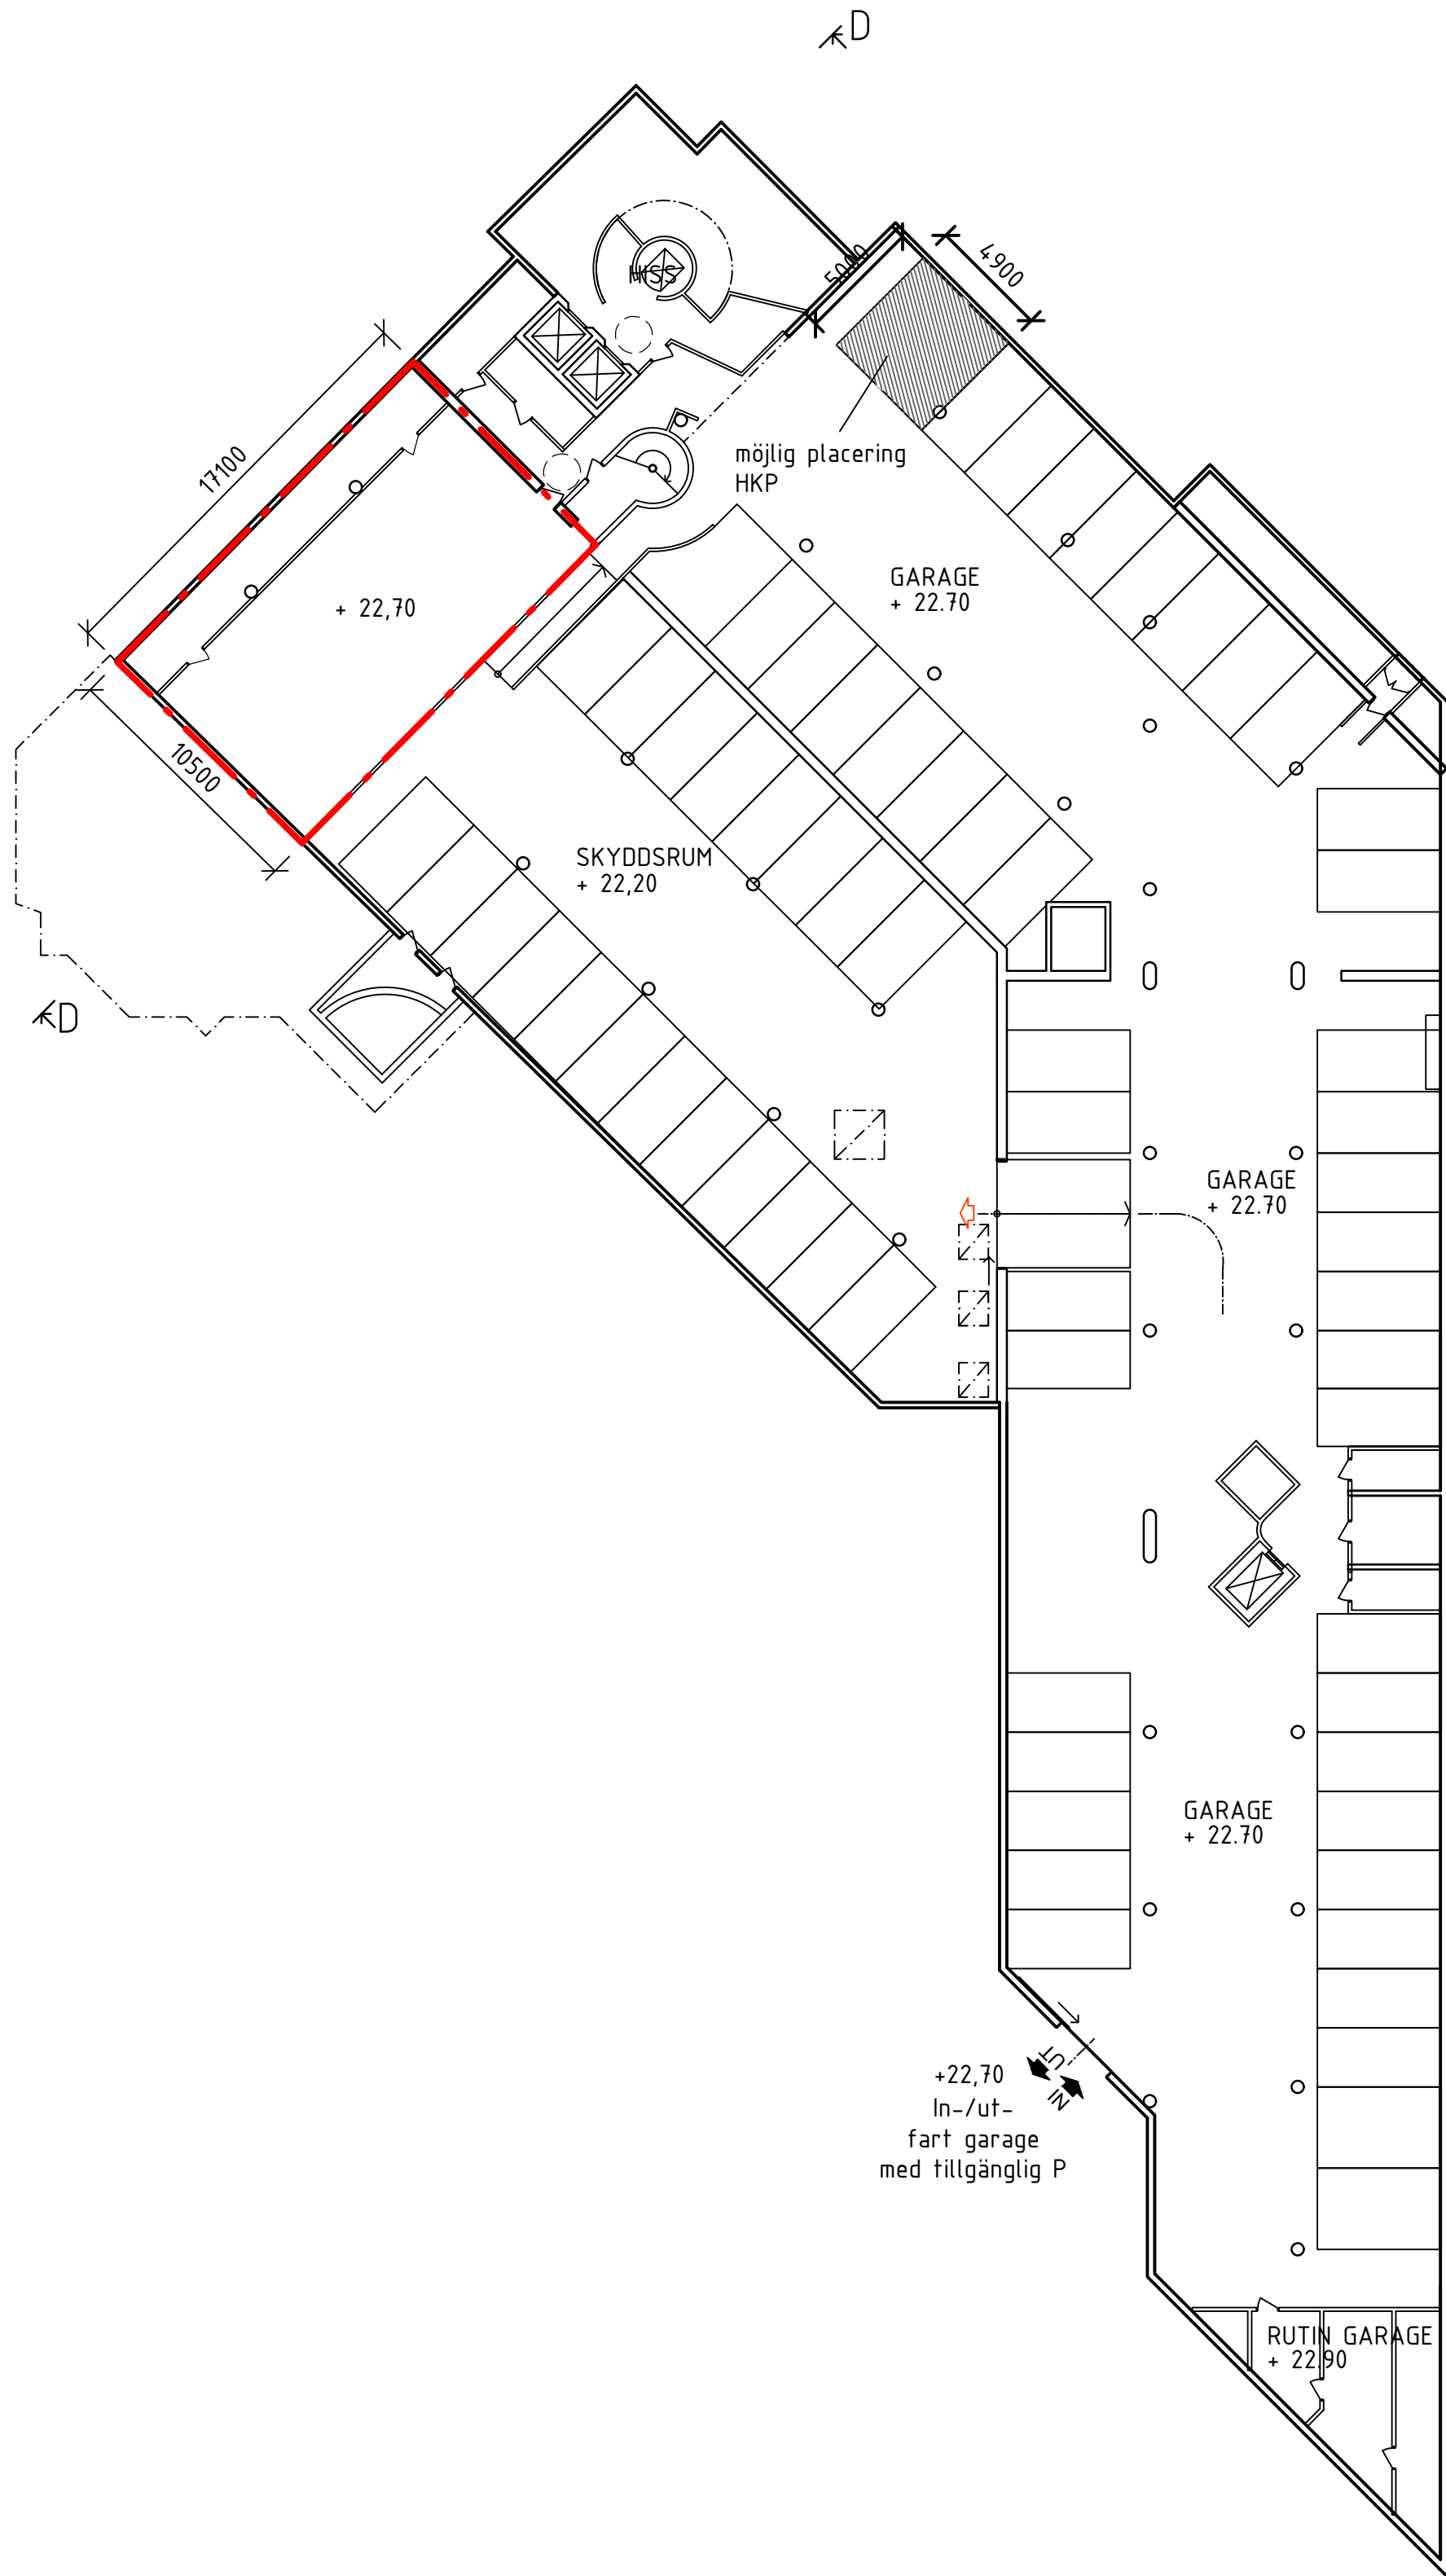

FÖRKLARINGAR

ALLA MÅTT I MM OM INGET ANNAT ANGES.
ALLA MÅTT MÅSTE KONTROLLERAS PÅ PLATS.

Ø AVSER CENTRUMMÅTT

✂ AVSER KANTYTTERMÅTT

--- FÖRHYRS AV SKOLVERKSAMHET IDAG

--- PLANERAS ATT FÖRHYRAS AV
SKOLVERKSAMHET

BEFINTLIG DÖRR

NY DÖRR

VÄNDRADIE, DIAMETER 1500mm

DENNA RITNING MÅSTE SKRIVAS UT I FÄRG.

FÖRESKRIFTER

HÄNVISNINGAR

SITUATIONSPLAN	A-01.1-001
MARKPLANERINGSRITNINGAR	A-01.1-002 - 005
ÖVERSIKTSPLANER	A-40.1-101 - 107
DELPLANER	A-40.1-120 - 170
FASADER	A-40.3-010 - 040
BULLERSKYDDSSKÄRMAR	A-49.1-100 - 101

3	SE FÖLJEBREV	24-12-19	J.ZETTERHOLM
2	SE FÖLJEBREV	24-06-28	J.ZETTERHOLM
1	GODKÄND	24-05-29	J.ZETTERHOLM
BET	ÄNDRINGEN AVSEER	DATUM	SIGN

GODKÄND		STATUS
BYGGLOVSHANDLING		HANDLING
2024-12-19	DATUM	ÄNDRING
GODKÄND		



DINELLJOHANSSON

KV. AURA 1
HYRESGÄSTANPASSNING TILL
SKOLA - FRYSHUSET

☒ A	DINELLJOHANSSON AB	tel. 076 875 27 58
BE	NORDIKA FASTIGHETER AB	tel. 072 587 90 61

K.DINELL	KONTAKTPERSON	J.PAULSEN	SKAPAD AV
J.ZETTERHOLM	GODKÄND AV	649	UPPDRAGSNUMMER

ÖVERSIKTSPLAN	RITNINGSKATEGORI
---------------	------------------

PLAN 01	INNEHÅLL	A1	A3	FORMAT
"		1:250	1:500	SKALA

A-40.1-101	NUMMER	3	BET
------------	--------	---	-----