
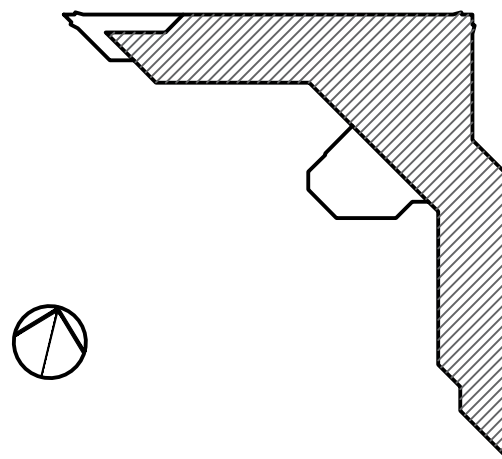


ÖVERSIKTSPLAN, PLAN 05
SKALA 1:500 (A3)

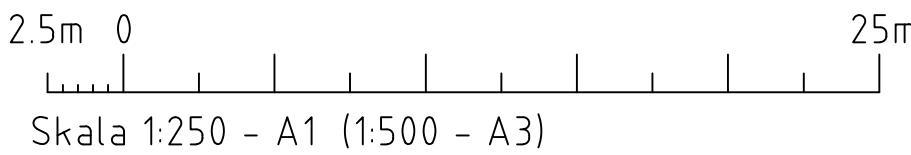

- FÖRKLARINGAR
- ALLA MÅTT I MM OM INGET ANNAT ANGES.
ALLA MÅTT MÅSTE KONTROLLERAS PÅ PLATS.
- Ø — AVSER CENTRUMMÅTT
K — AVSER KANTYTTERMÅTT
- FÖRHYRS AV SKOLVERKSAMHET IDAG
--- PLANERAS ATT FÖRHYRAS AV SKOLVERKSAMHET
- ↖ BEFINTLIG DÖRR
↗ NY DÖRR
- /// NY VÄGG

DENNA RITNING MÅSTE SKRIVAS UT I FÄRG.

FÖRESKRIFTER

- HÄNVISNINGAR
- SITUATIONSPLAN A-01.1-001
MARKPLANERINGSRITNINGAR A-01.1-002 - 005
ÖVERSIKTSPLANER A-40.1-101 - 107
DELPLANER A-40.1-120 - 170
FASADER A-40.3-010 - 040
BULLERSKYDDSSKÄRMAR A-49.1-100 - 101

3	SE FÖLJEBREV	26-12-19	J.ZETTERHOLM
2	SE FÖLJEBREV	26-06-28	J.ZETTERHOLM
1	GODKÄND	26-05-29	J.ZETTERHOLM
BET	ÄNDRINGEN AVSER	DATUM	SIGN
STATUS			
GODKÄND			
HANDLING			
BYGGLOVSHANDLING			
2024-12-19	DATUM	GODKÄND	ÄNDRING
NORDIKA			
DINELLJOHANSSON			
KV. AURA 1 HYRESGÄSTANPASSNING TILL SKOLA - FRYSHUSET			
<input checked="" type="checkbox"/>	A	DINELLJOHANSSON AB	tel. 076 875 27 58
<input type="checkbox"/>	BE	NORDIKA FASTIGHETER AB	tel. 072 587 90 61
K.DINELL	KONTAKTPERSON	J.PAULSEN	SKAPAD AV
J.ZETTERHOLM	GODKÄND AV	649	UPPRÄGGSNUMMER
ÖVERSIKTSPLANER			
PLAN 05	INNEHÅLL	A1	A3
		1:250	1:500
A-40.1-105		NUMMER	3