
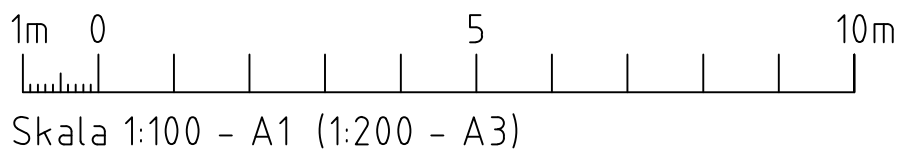


DELPLAN 03,
PLAN 05
SKALA 1:200 (A3)

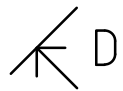

FÖRKLARINGAR

ALLA MÅTT I MM OM INGET ANNAT ANGES.
ALLA MÅTT MÅSTE KONTROLLERAS PÅ PLATS.

Ø AVSER CENTRUMMÅTT

✂ AVSER KANTYTTERMÅTT

— FÖRHYRS AV SKOLVERKSAMHET IDAG

— PLANERAS ATT FÖRHYRAS AV
SKOLVERKSAMHET

↘ BEFINTLIG DÖRR

↘ NY DÖRR

MÅTTSÄTTNING:
VINKELÄNDRINGAR SKER I 45° INTERVALLER OM EJ
ANGIVET PÅ RITNING.

DENNA RITNING MÅSTE SKRIVAS UT I FÄRG.

FÖRESKRIFTER

HÄNVISNINGAR

SITUATIONSPLAN	A-01.1-001
MARKPLANERINGSRITNINGAR	A-01.1-002 - 005
ÖVERSIKTSPLANER	A-40.1-101 - 107
DELPLANER	A-40.1-120 - 170
FASADER	A-40.3-010 - 040
BULLERSKYDDSSKÄRMAR	A-49.1-100 - 101

3	SE FÖLJEBREV	24-12-19	JZETTERHOLM
2	SE FÖLJEBREV	24-06-28	JZETTERHOLM
1	GODKÄND	24-05-29	JZETTERHOLM
BET	ÄNDRINGEN AVSER	DATUM	SIGN

GODKÄND		STATUS
BYGGLOVSHANDLING		HANDLING
2024-12-19	DATUM	ÄNDRING
GODKÄND		



DINELLJOHANSSON

KV. AURA 1
HYRESGÄSTANPASSNING TILL
SKOLA - FRYSHUSET

<input checked="" type="checkbox"/> A	DINELLJOHANSSON AB	tel. 076 875 27 58
<input type="checkbox"/> BE	NORDIKA FASTIGHETER AB	tel. 072 587 90 61
<input type="checkbox"/>		
<input type="checkbox"/>		
<input type="checkbox"/>		

K.DINELL	KONTAKTPERSON	J.PAULSEN	SKAPAD AV
J.ZETTERHOLM	GODKÄND AV	649	UPPRAGSNUMMER

DELPLANER	RITNINGSKATEGORI
PLAN 05	INNEHÅLL
DEL 03	FORMÅT

PLAN 05	A1	A3	FORMÅT
DEL 03	1:100	1:200	SKALA
	NUMMER	3	BET

A-40.1-151

X:\PROJEKT\057 Aura 1\01_Aura 1 KV-40.1-151.dwg