




ELEVATION SÖDER, SKÄRM A

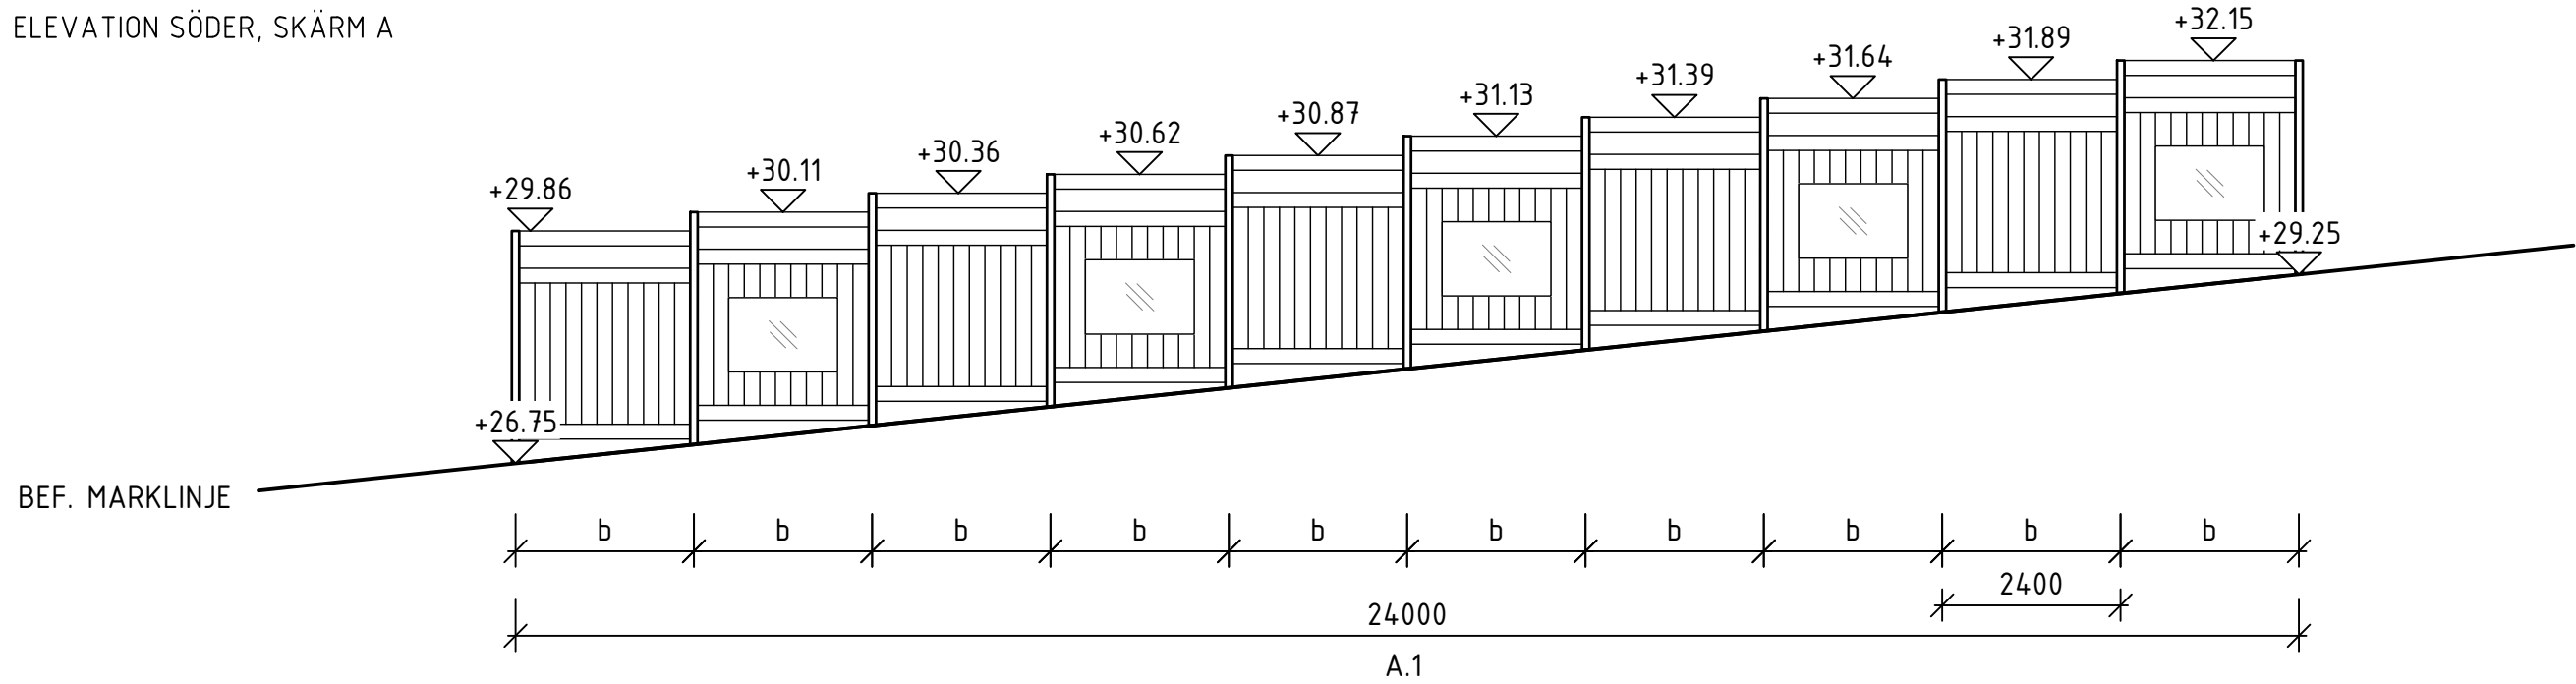


ELEVATION SÖDER, SKÄRM B

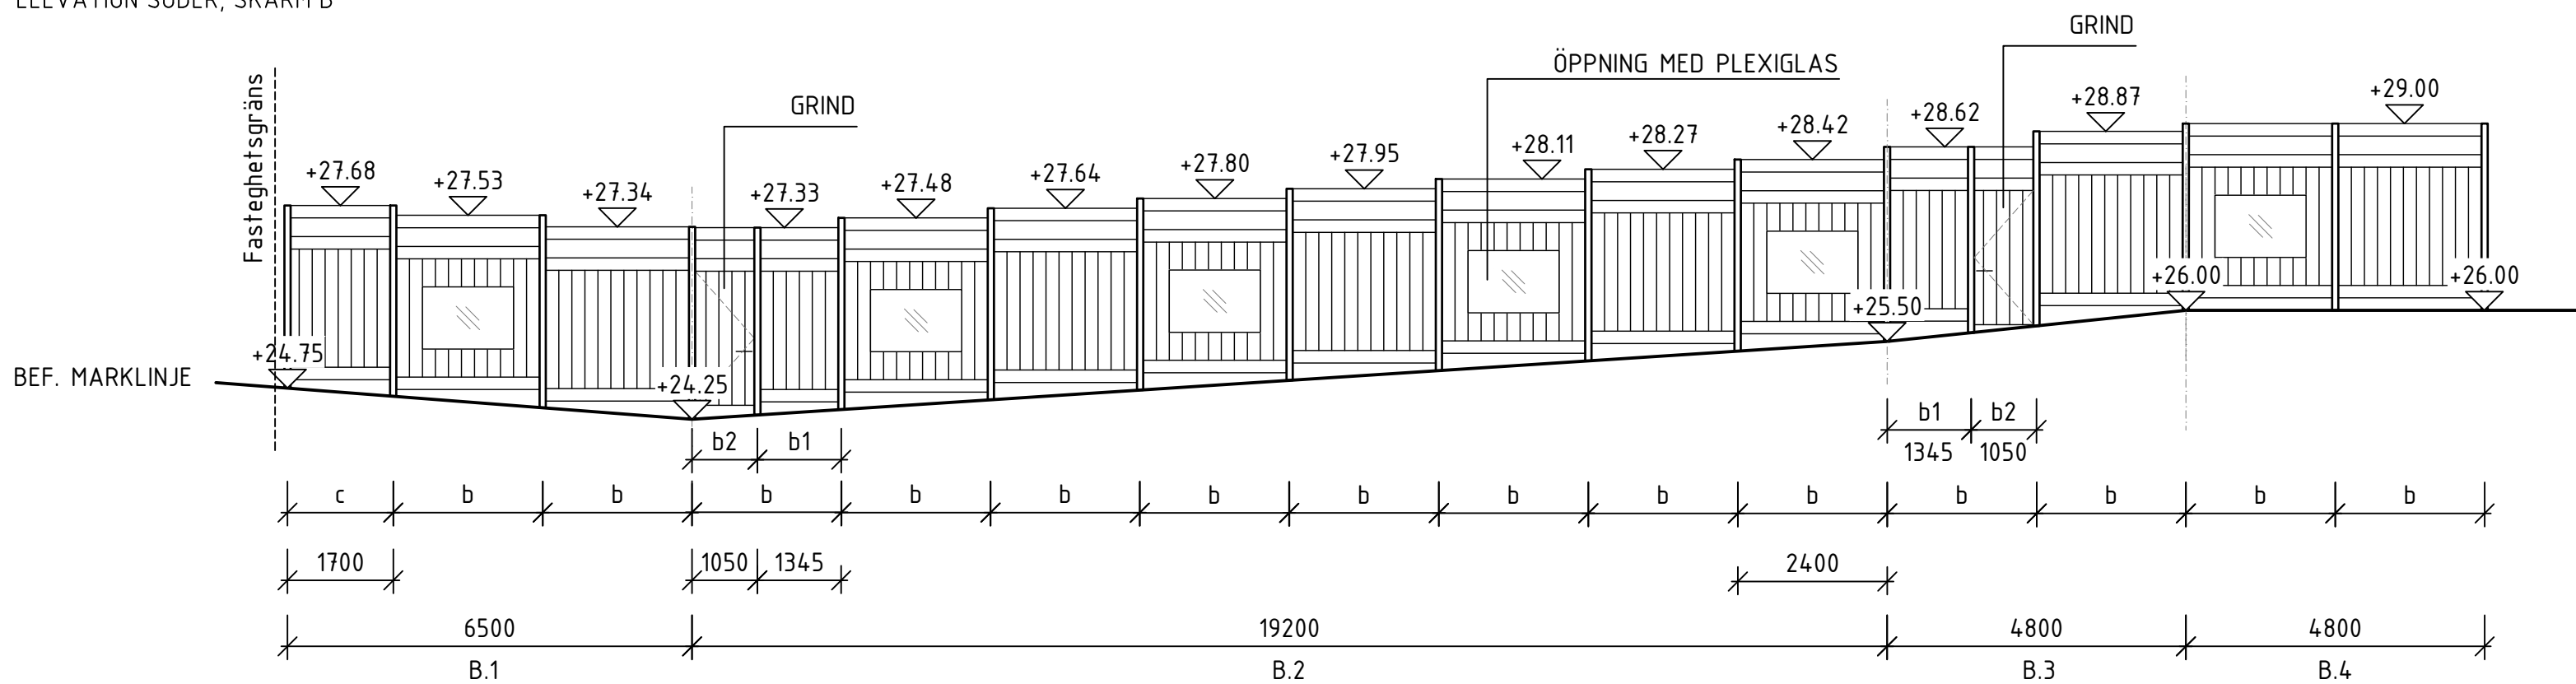

ELEVATION SÖDER, SKÄRM C

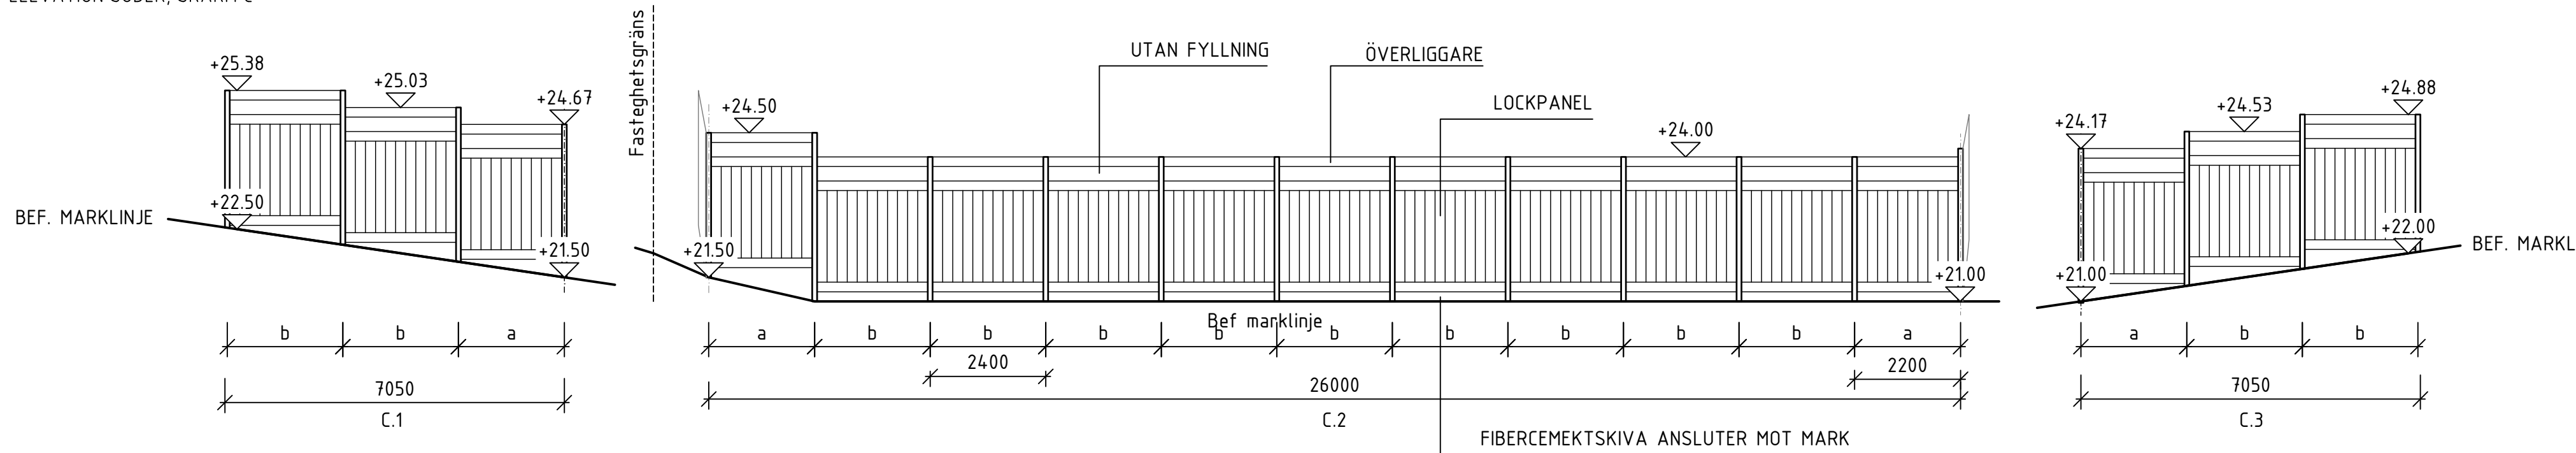

PRINCIP BULLERSKYDDSSKÄRM, SKALA 1:50

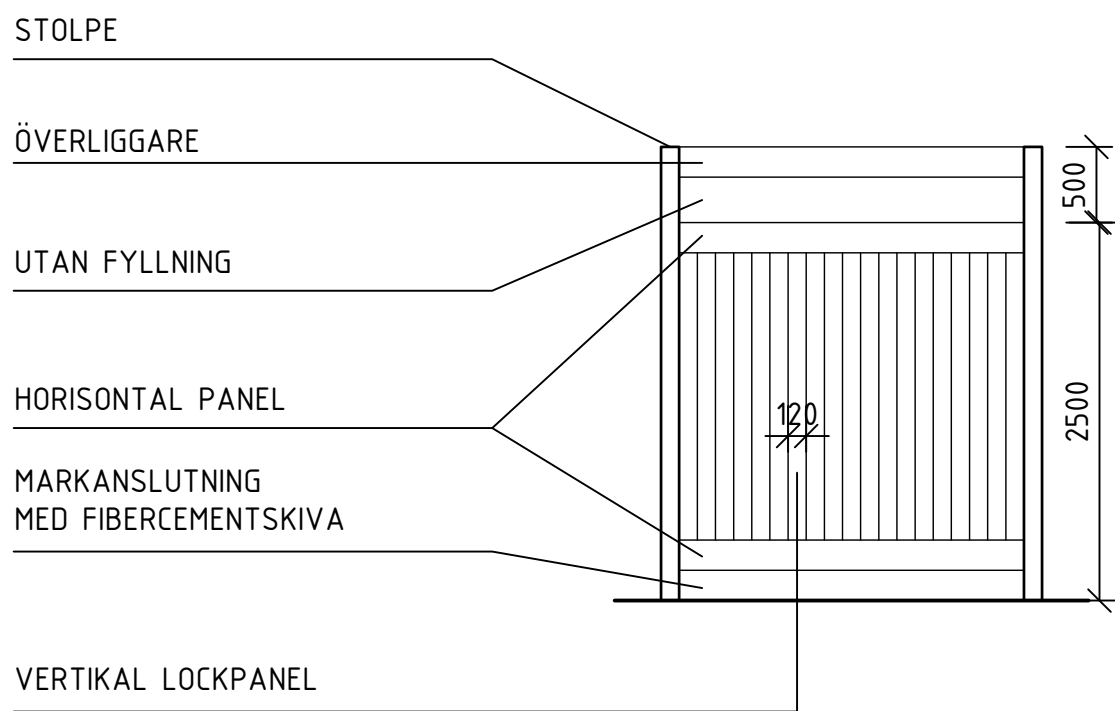


FÖRKLARINGAR

ALLA MÅTT I MM OM INGET ANNAT ANGES.
ALLA MÅTT MÅSTE KONTROLLERAS PÅ PLATS.

Ø AVSER CENTRUMMÅTT
K AVSER KANTYTTERMÅTT

BULLERSHYDDSSKÄRM MED LOCKPANEL AV TRÄ.
DIMENSIONER:
PANELBRÄDA 120 X 22 MM
LOCK 45 X 22 MM
ÖVERLIGGARE: 45 X 200 MM

KULÖRER:
SKÄRM MÅLAS I NCS S 5010 G30Y
GRIND MÅLAS I NCS S 2050-Y40R
PLÅTAVTÄCKNING SVART KULÖR
MARKANSLUTANDE FIBERCEMENTSKIVA I GRÅ KULÖR

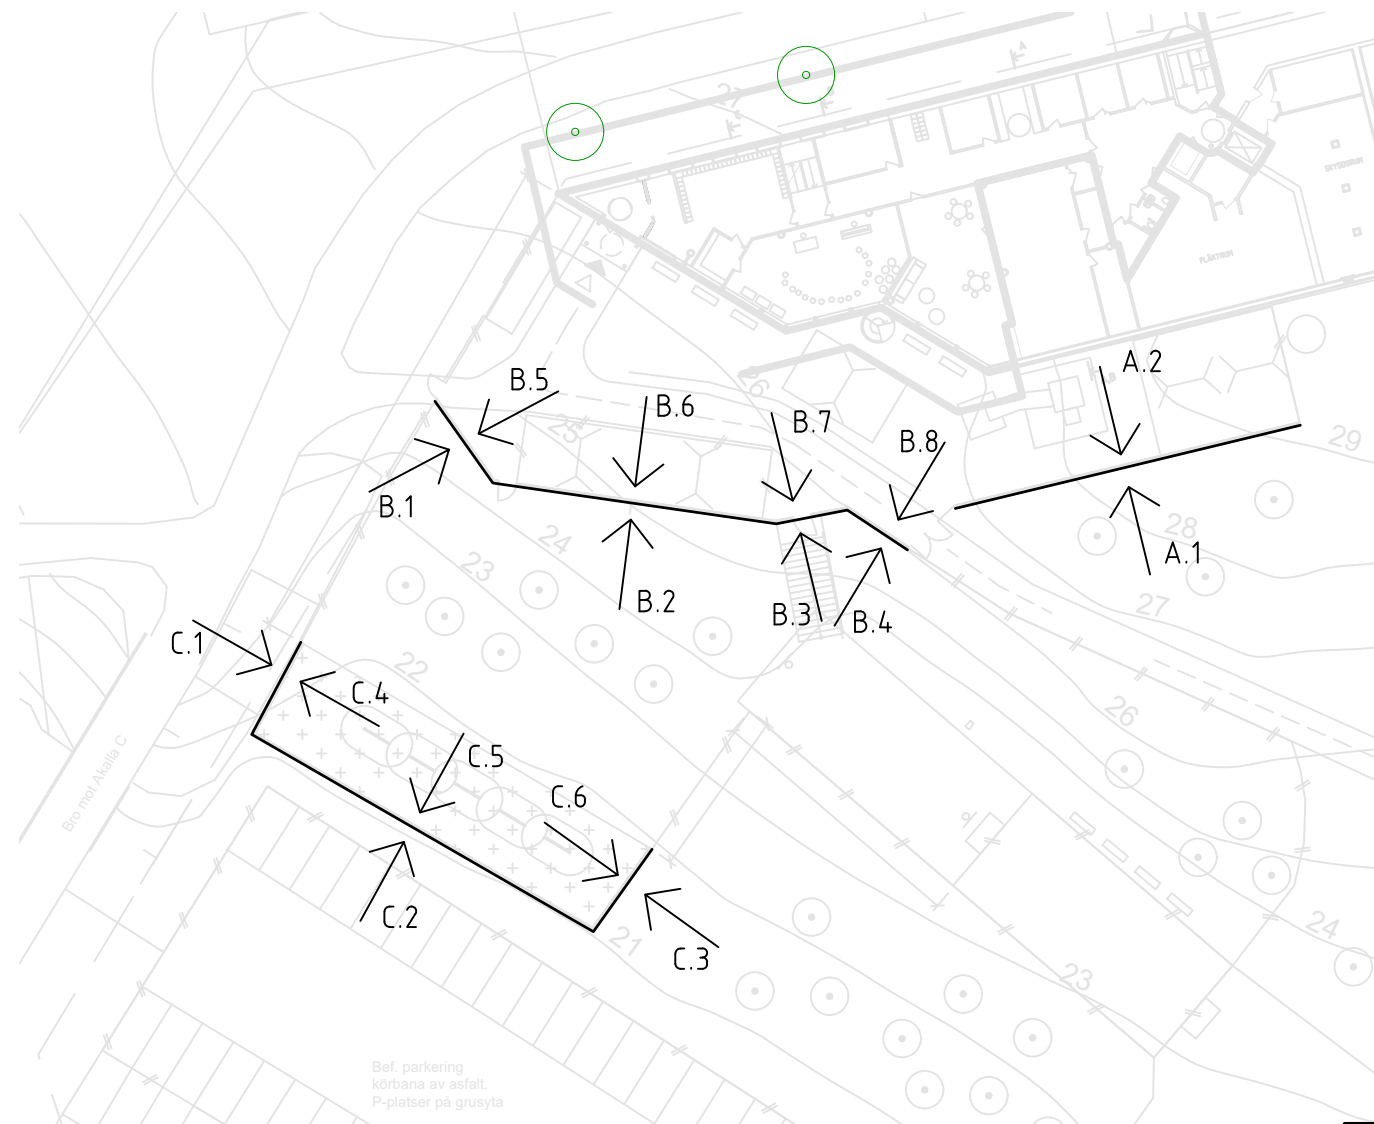

HÄNVISNINGAR

SITUATIONSPLAN A-011-001
MARKPLANERINGSRITNINGAR A-011-002 - 005
PLANER A-40.1-120 - 170
FASADER A-40.3-010 - 040
BULLERSKYDDSSKÄRMAR A-49.1-100 - 101

3	SE FÖLJEBREV	26-12-19
2	SE FÖLJEBREV	26-06-28
1	GODKÄND	26-05-29
BET	ÄNDRINGEN AVSEER	DATUM

GODKÄND		STATUS
BYGGLOVSHANDLING		HANDLING
2024-12-19	GODKÄND	ÄNDRING



DINELLJOHANSSON

KV. AURA 1
HYRESGÄSTANPASSNING TILL
SKOLA - FRYSHUSET

<input checked="" type="checkbox"/> A	DINELLJOHANSSON AB	tel. 076 875 27 58
<input type="checkbox"/> BE	NORDIKA FASTIGHETER AB	tel. 072 587 90 61

K.DINELL	KONTAKTPERSON	J.PAULSEN	SKAPAD AV
J.ZETTERHOLM	GODKÄND AV	649	UPPRAGSNUMMER

UTEMILJÖ	INNEHÅLL	A1	A3	FORM
BULLERSKYDDSSKÄRMAR	1:100	1:200	1:500	SKALA

ELEVATIONER	1:50	1:100	1:500	SKALA
A-49.1-100	NUMMER	3	BET	

