

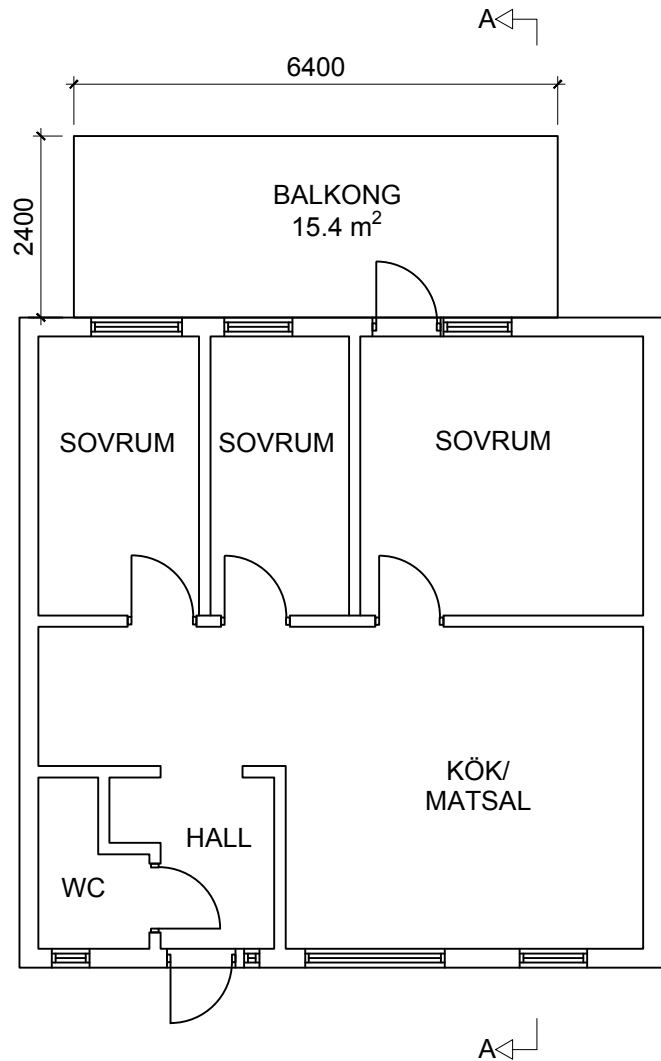


XREF:

LAGER

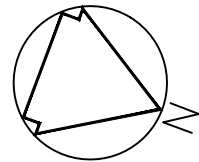

SKALA 1:100

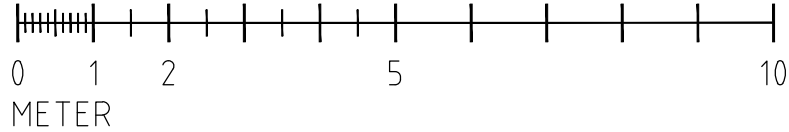

FÖRKLARINGAR

Nybyggnad av balkong


Nybyggnad av stödmurar samt staket

Nybyggnad av plank

Alla mått anges i milimeter

FÖRESKRIFTER

HÄNVISNINGAR

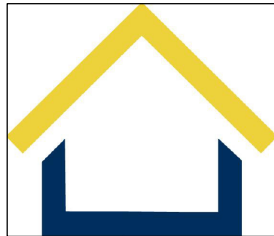

**Plan &
Bygglövsgruppen**

www.planochbygglov.se

08-500 811 55

info@planochbygglov.se

BET	ANT	ÄNDRINGEN AVSER	SIGN	DATUM
BYGGLOVSHANDLING				
STOCKHOLM LAPPVIDET 28				
X	A	PLAN & BYGGLOVSGRUPPEN	TEL:	FAX:
	K		TEL:	FAX:
	V		TEL:	FAX:
	VS		TEL:	FAX:
	E		TEL:	FAX:
	M		TEL:	
UPPDRAG NR		RITAD AV	HANDLÄGGARE	
2024-11-18		NJ		
DATUM				
2024-11-18				
Blåsippsbacken 4, 162 45 Vällingby				
Nybyggnad balkong, plank, stödmur, staket				
markändring				
PLANRITNING				
SKALA	A1: 1:50	NUMMER	I BET	
	A3: 1:100	A-009		