



1 GRUNDPLAN

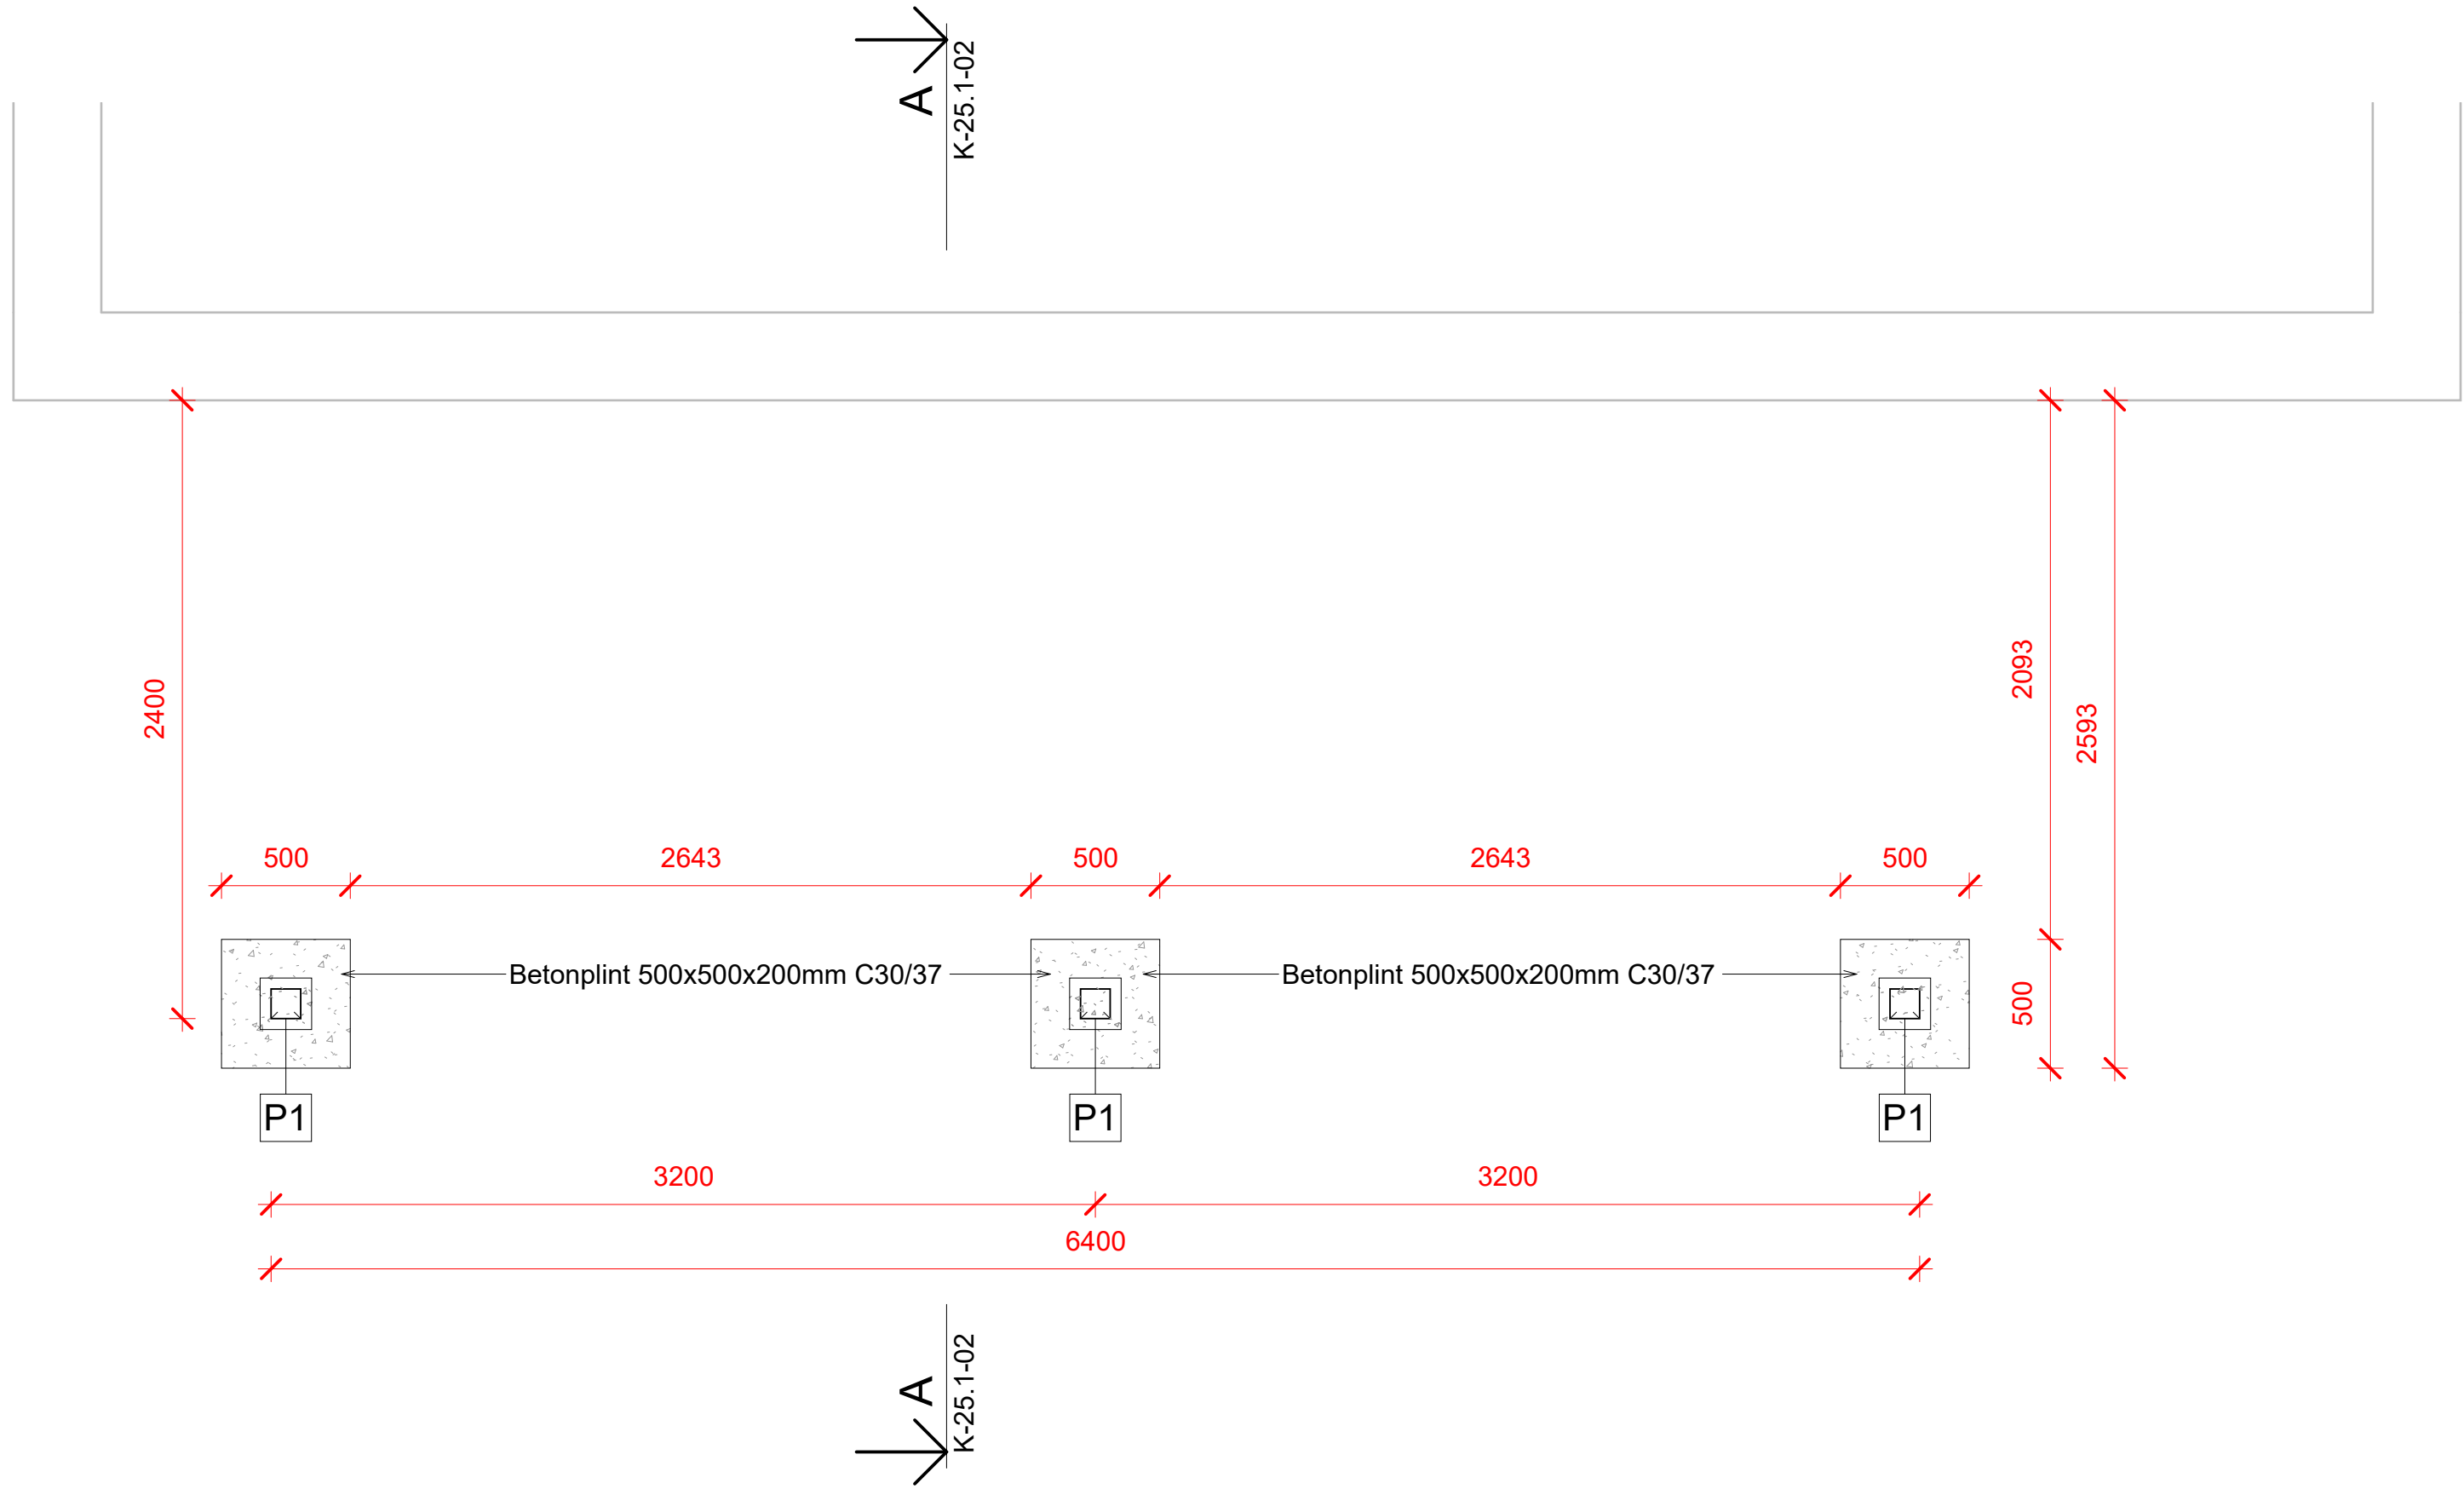

2 GOLVPLAN
1 : 25

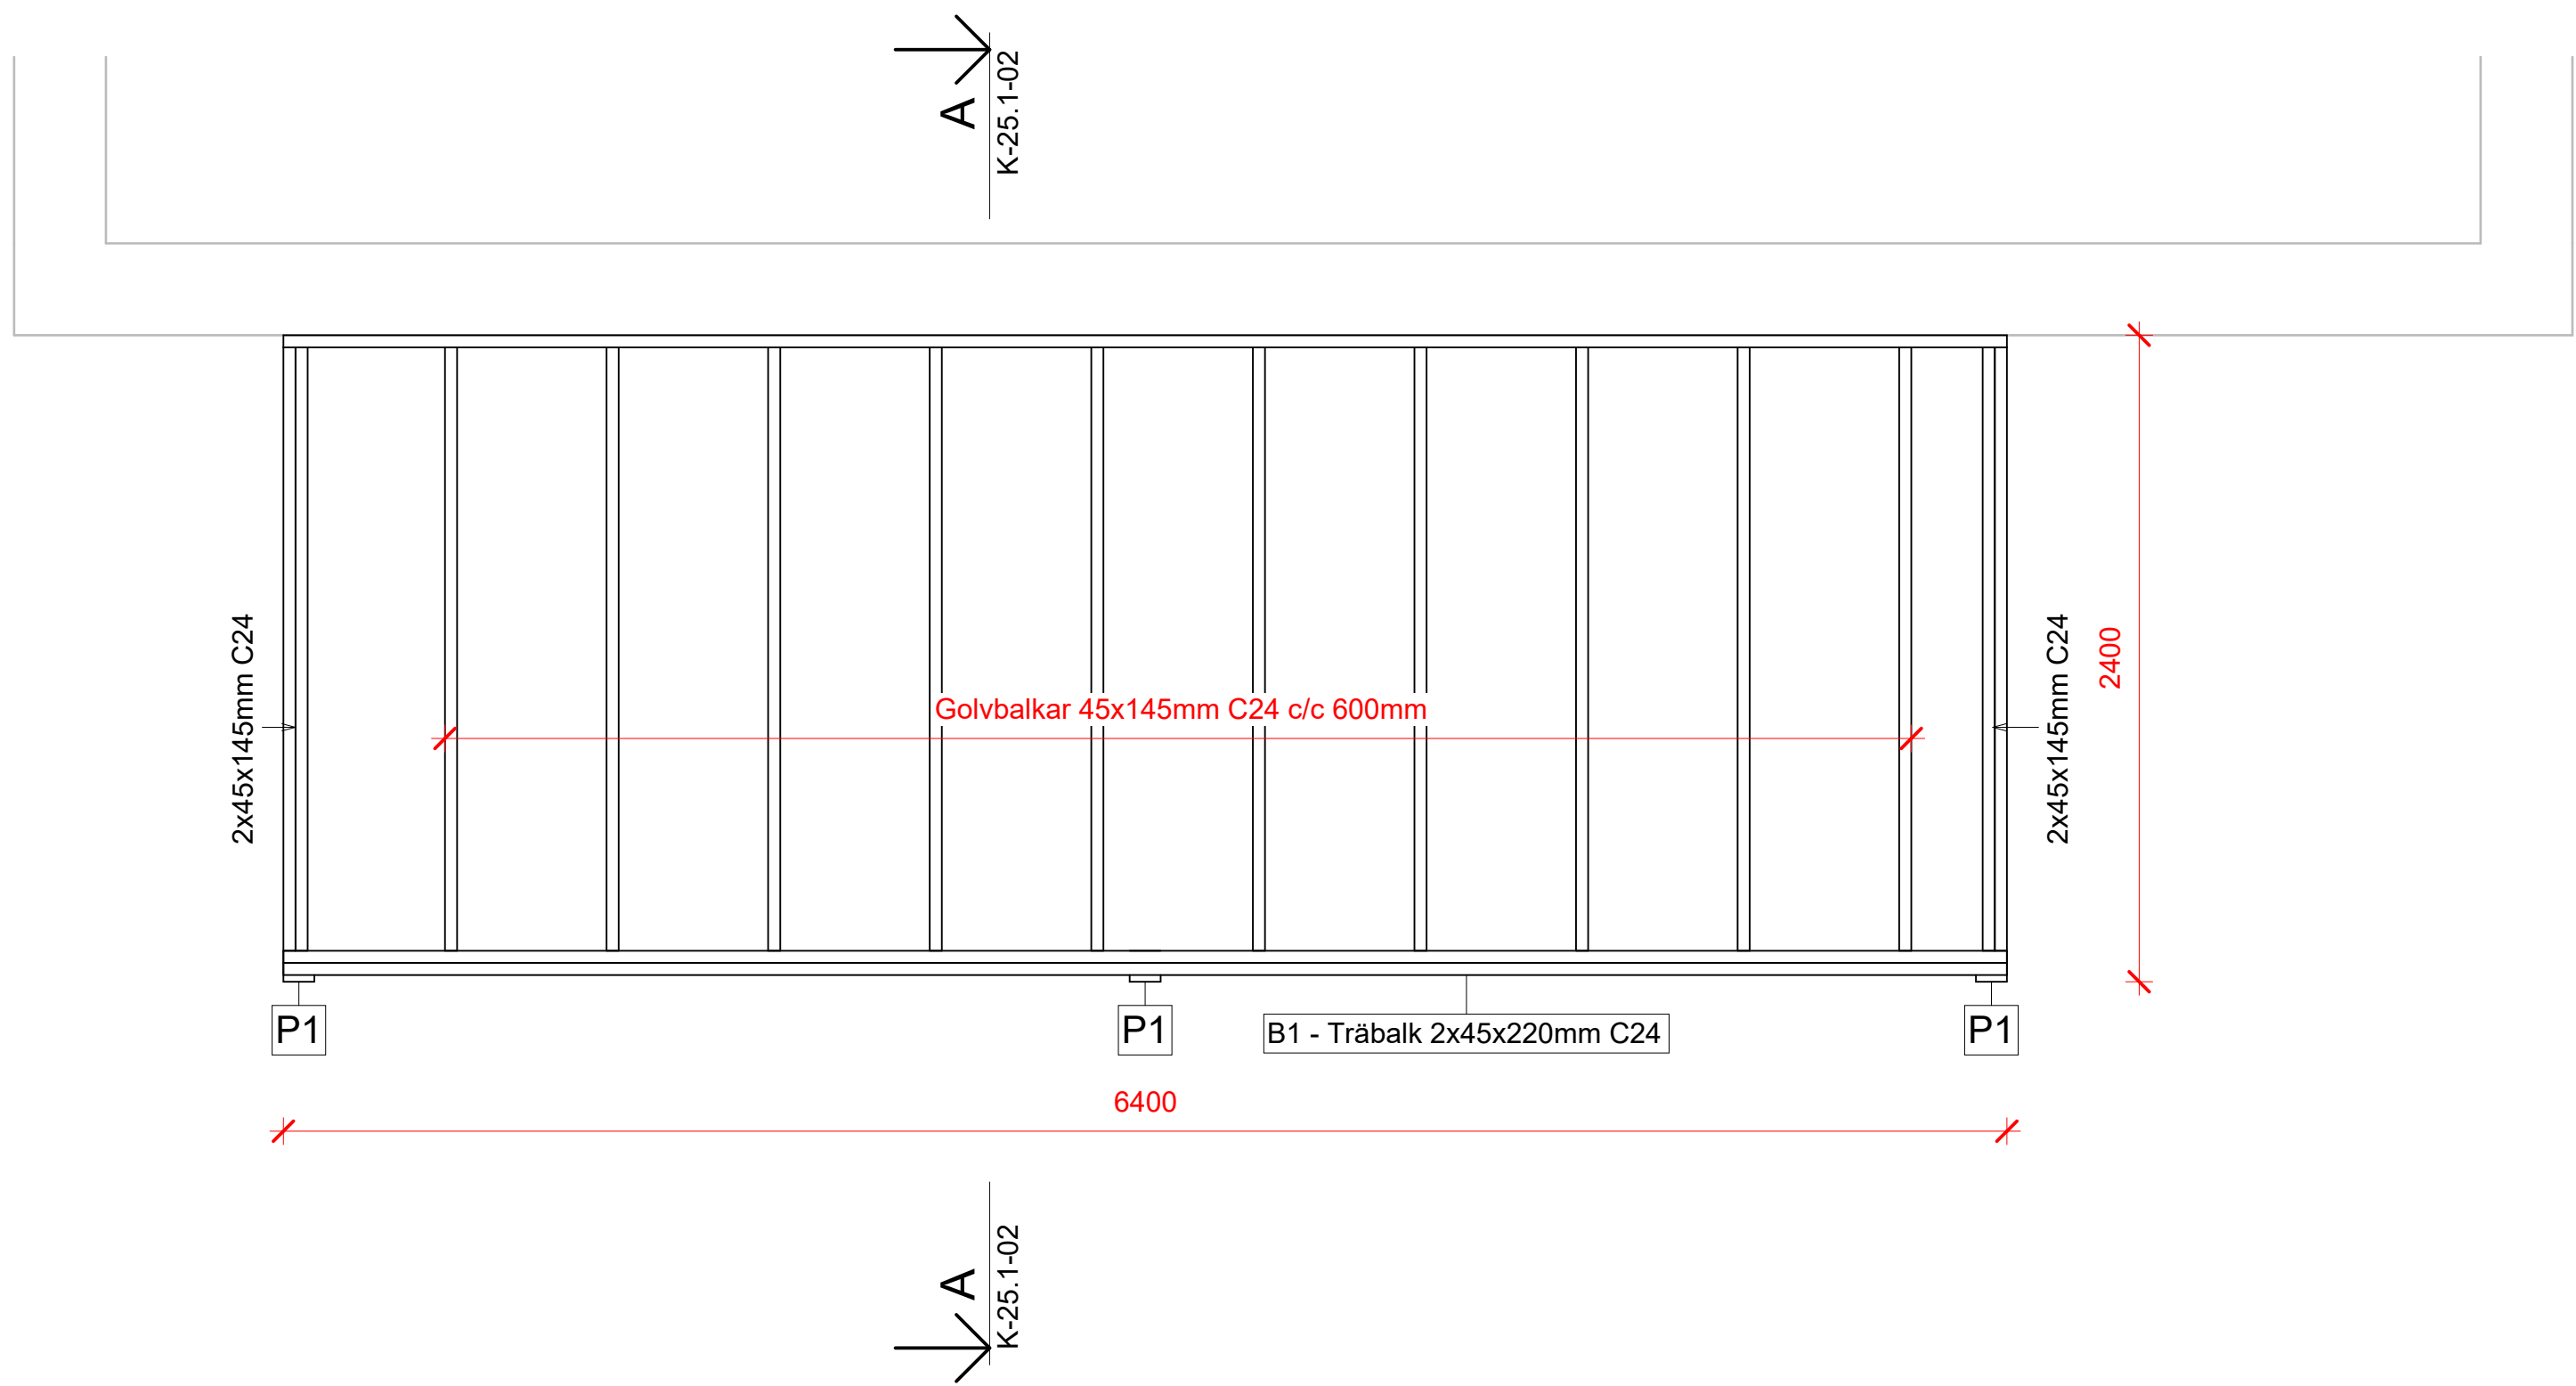

Golv

G1: Golv - 223mm
28mm Träll
Remsa av grundisoleringspapp
45x195mm C24 c/c 600mm Golvbalkar
Plåt monterad med fall

Överliggande balkar

B1 Träbalk 2x45x220mm C24

Pelare

P1 Limträpelare 115x115mm GL30h

BET	ANT	ÄNDRINGEN AVSER	SIGN	DATUM
-----	-----	-----------------	------	-------

BYGGHANDLING

Lappvidet 28

Stockholm kommun



TEL: 076-034 63 44 | WWW.BYGGLOVSRITARE.SE

DATUM:	RITAD AV:	ANSVARIG:
2024-11-21	M.G.	ARNE STENGER

Nybyggnad balkong

PLAN

GRUNDPLAN
GOLVPLAN

SKALA
1 : 25/1 : 50(A1/A3)

NUMMER
K-25.1-01

BET

0 0,25 0,5 1,75 1 1,25 1,5 1,75 2 2,25 2,5m

SKALA 1:25