




A SEKTION A-A
1 : 25

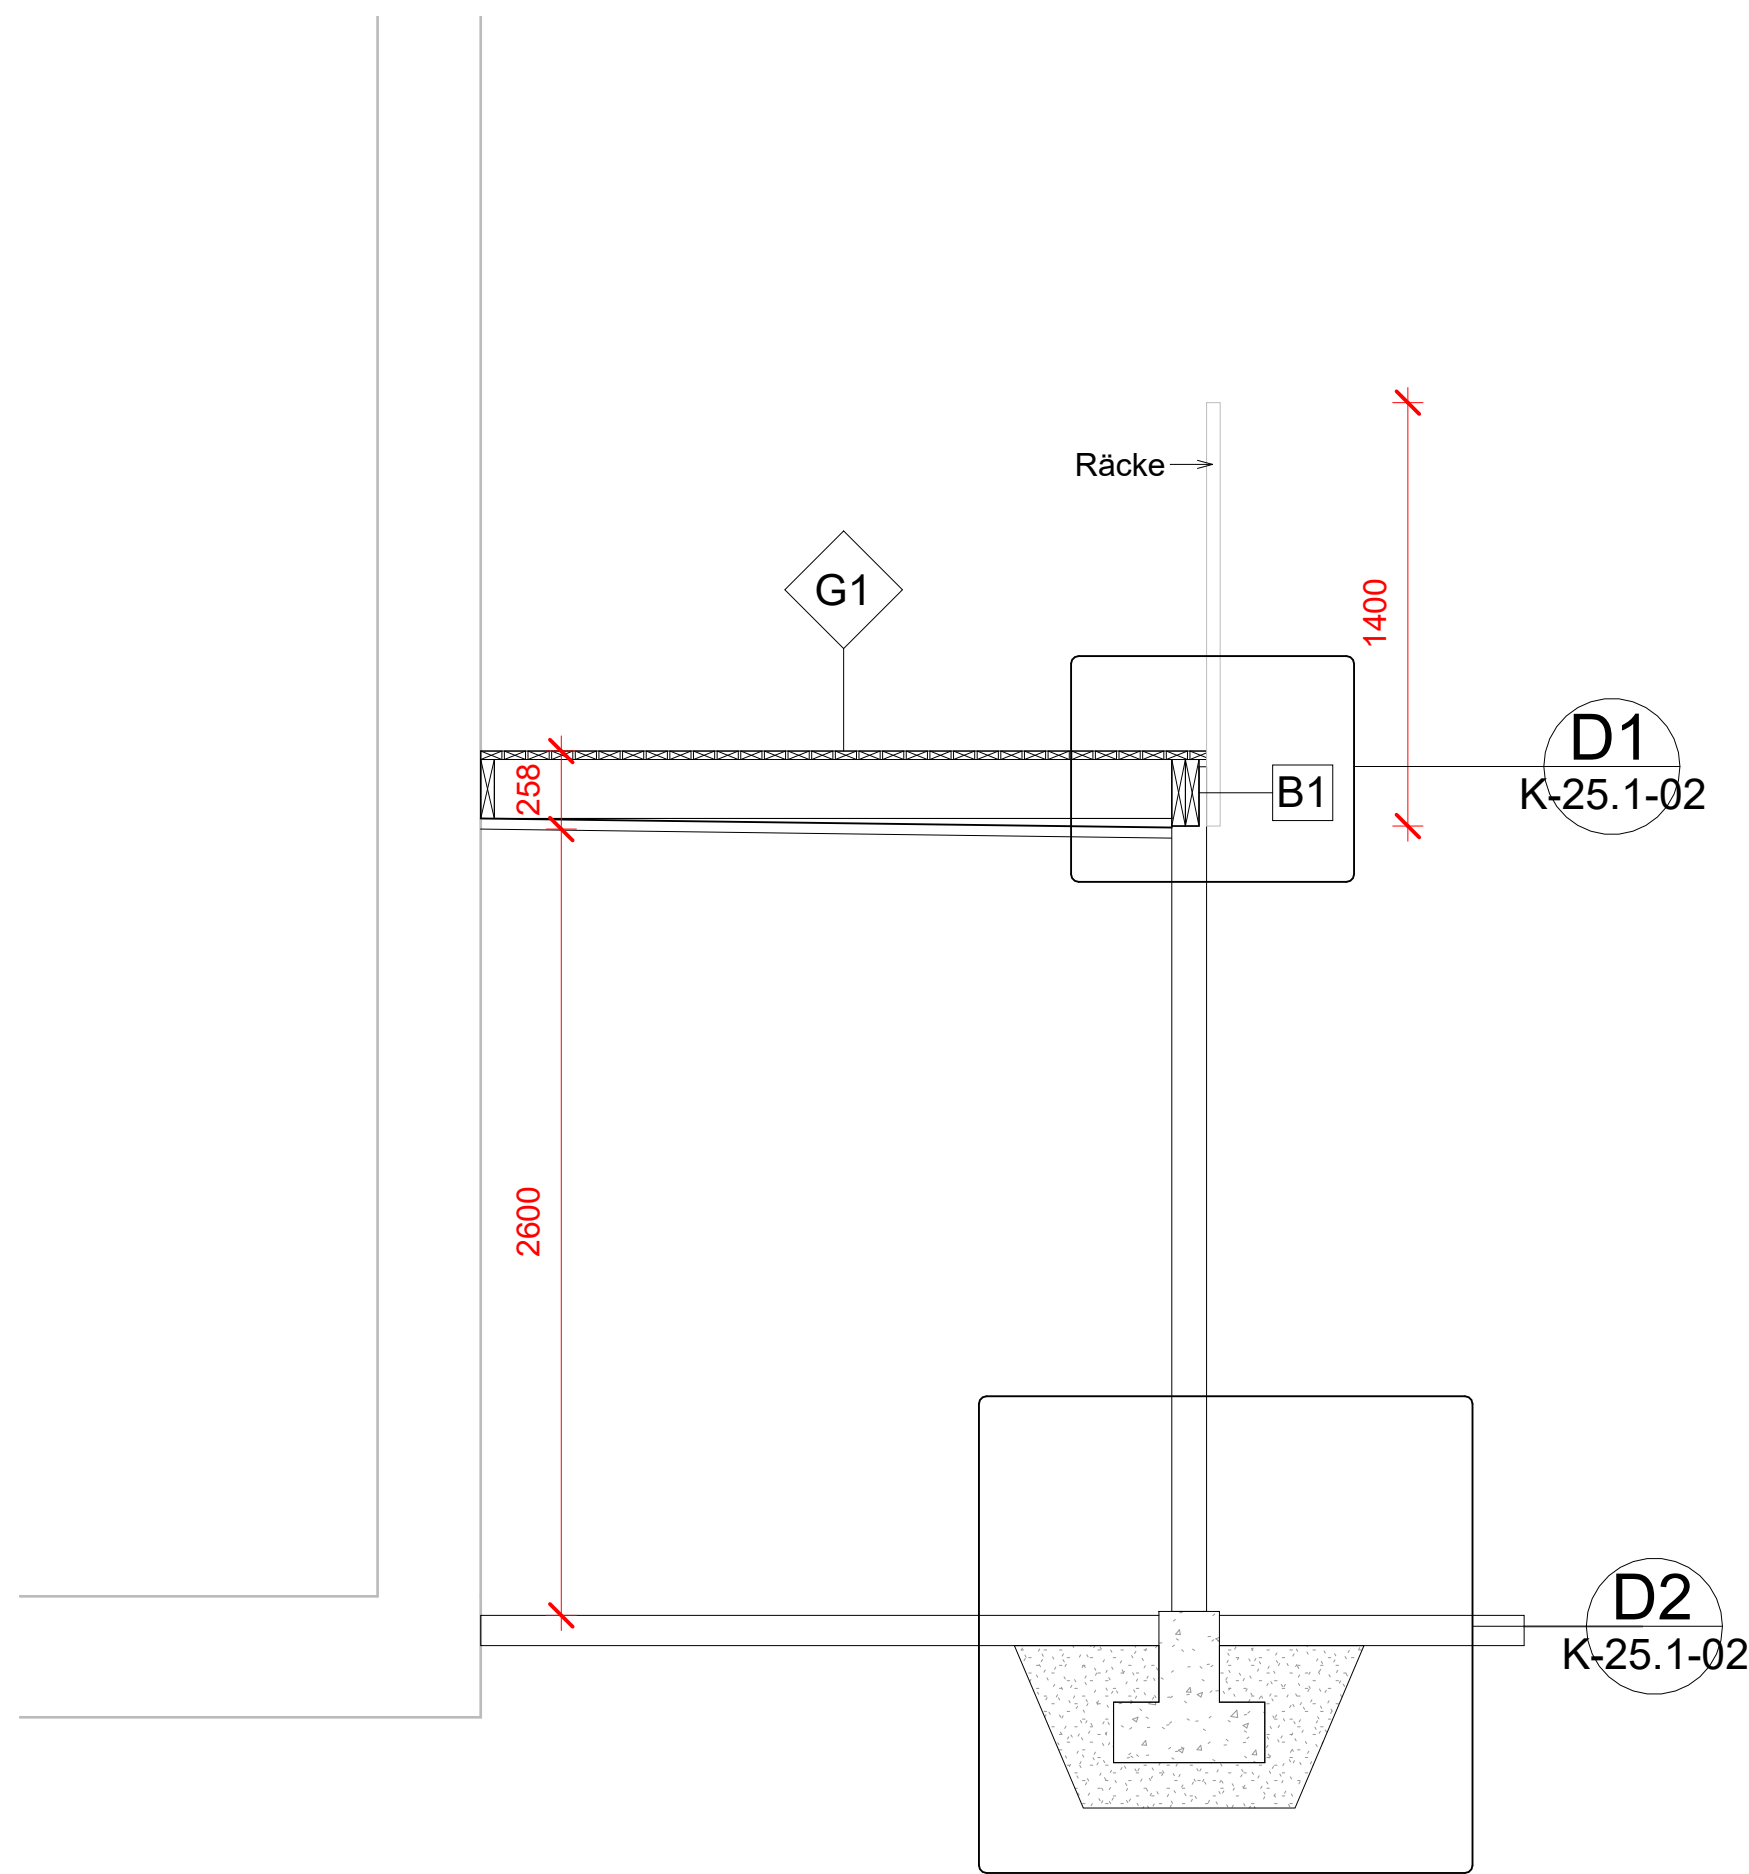

D1 DETALJ 1
1 : 10

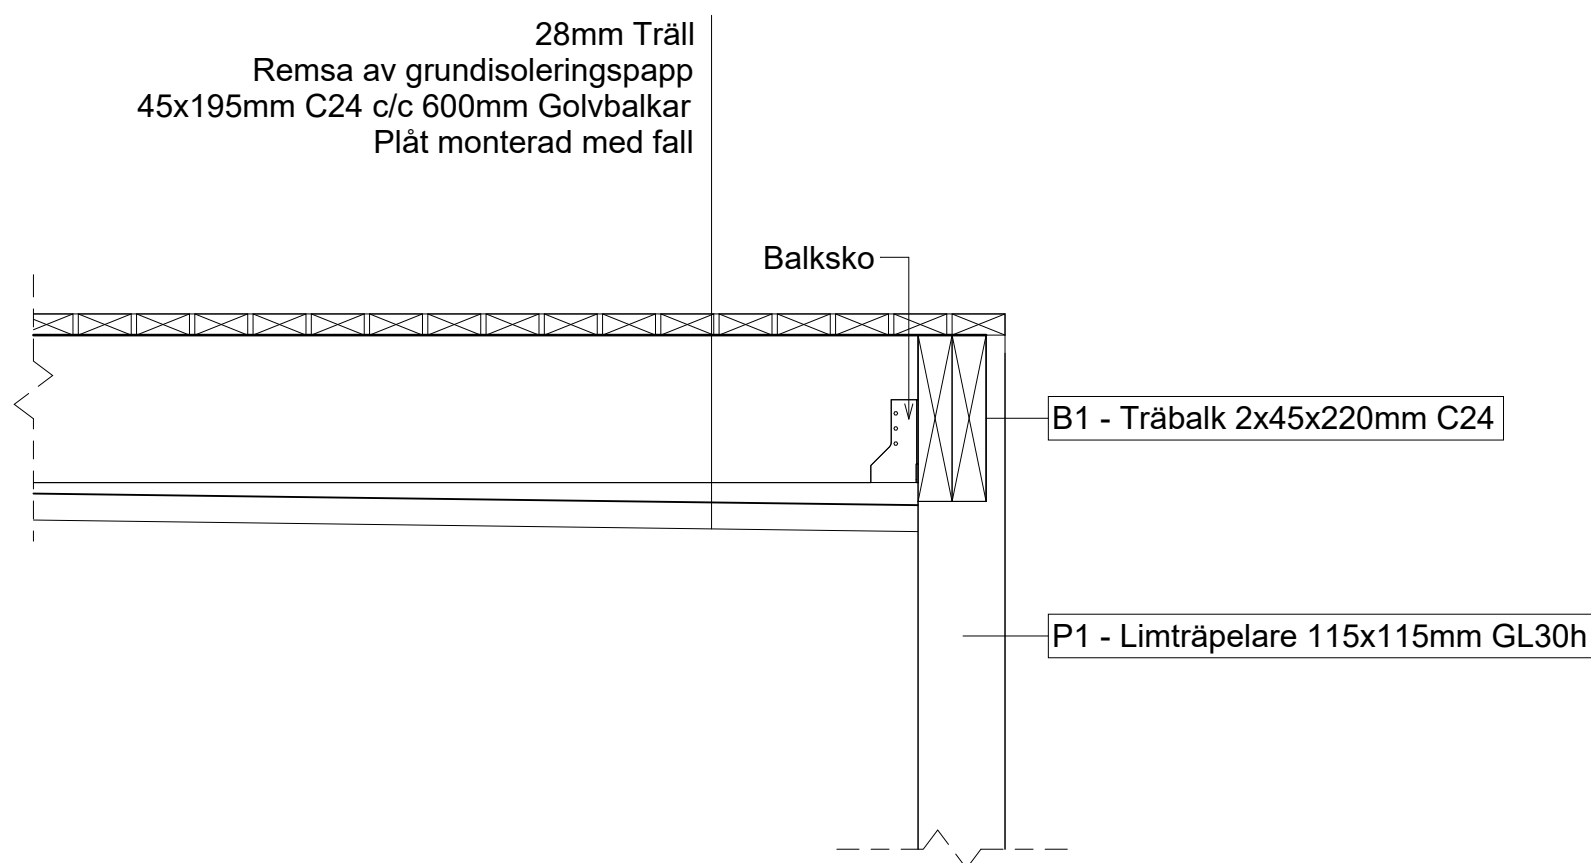

D2 DETALJ 2
1 : 10

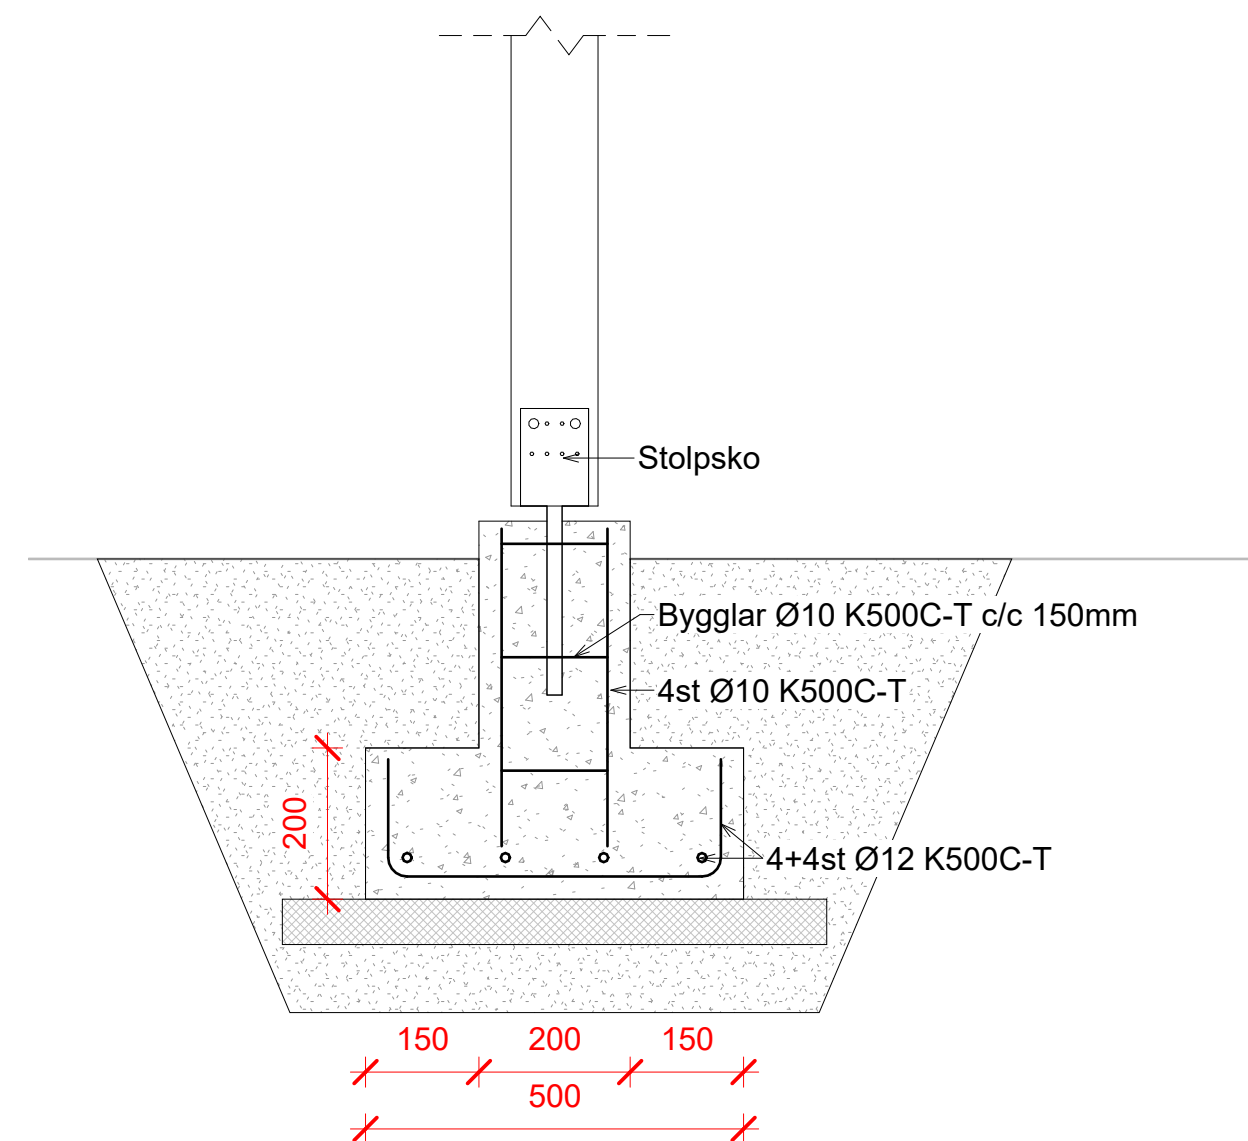

BET ANT ÄNDRINGEN AVSER SIGN DATUM

BYGGHANDLING

Lappvidet 28

Stockholm kommun

BR Bygglovsritare

TEL: 076-034 63 44 | WWW.BYGGLOVSRITARE.SE

DATUM: 2024-11-21 RITAD AV: M.G. ANSVARIG: ARNE STENGER

Nybyggnad balkong

SEKTION, DETALJER

SEKTION A-A
DETALJ 1 & 2

SKALA
1 : 25/1 : 50
1 : 10/1 : 20(A1/A3)

NUMMER
K-25.1-02

BET

0 0,25 0,5 1,75 1 1,25 1,5 1,75 2 2,25 2,5m

SKALA 1:25

0 0,1 0,2 0,3 0,4 0,5 0,6 0,7 0,8 0,9 1m

SKALA 1:10