


Inkom till Stockholms stadsbyggnadskontor - 2024-02-26, Dnr 2023-12278
Tillhör Stockholms stadsbyggnadsnämnds beslut, Lov med startbesked - Bifall - 2025-01-02, Handl. Boglarka Zakarias

XREF:



LAGER

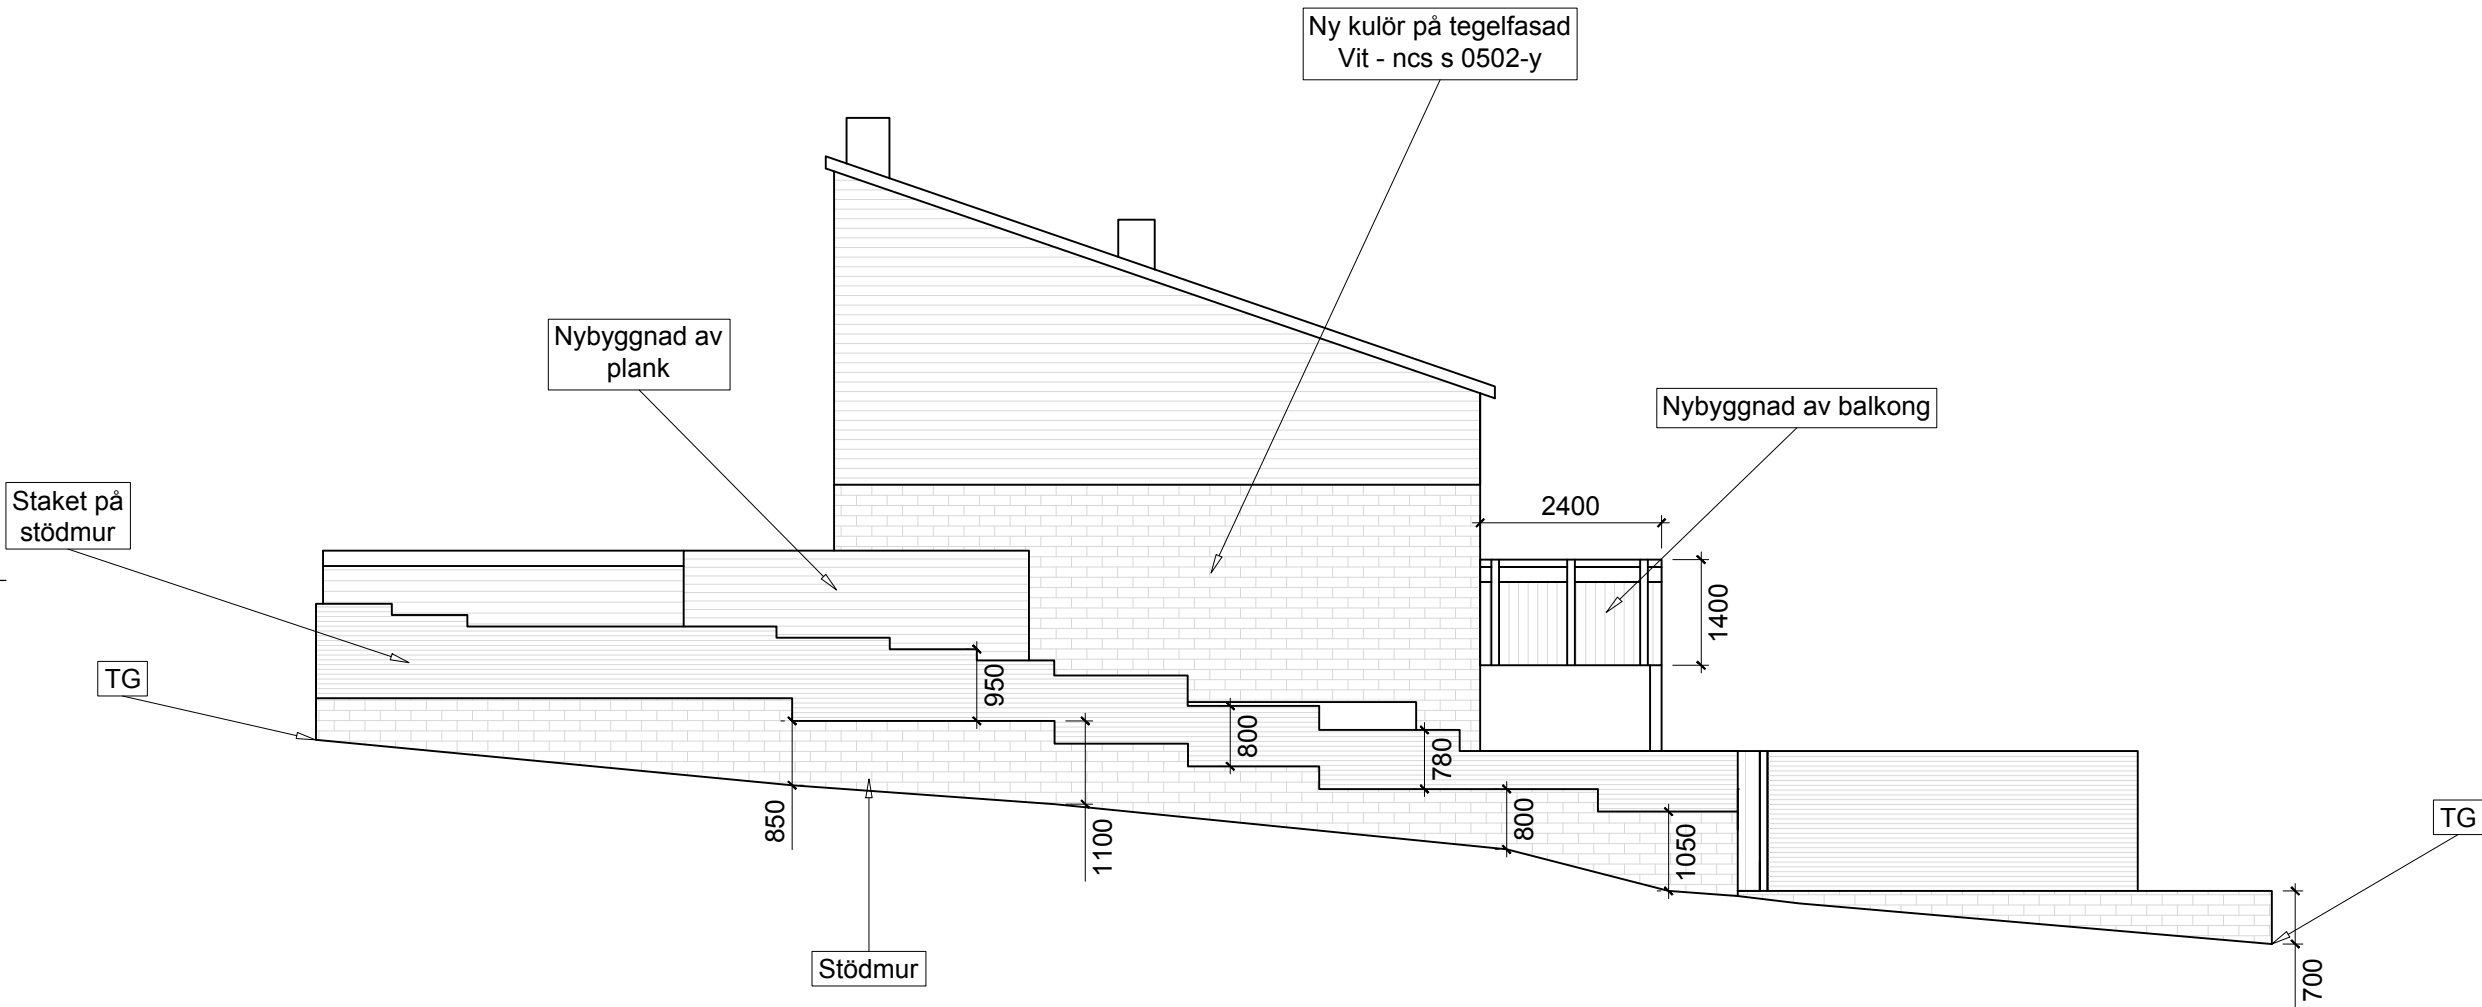

FASAD NORR - LAPPVIDET 28

SKALA 1:100

SKALA 1:100

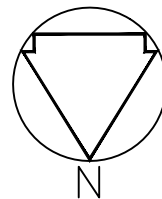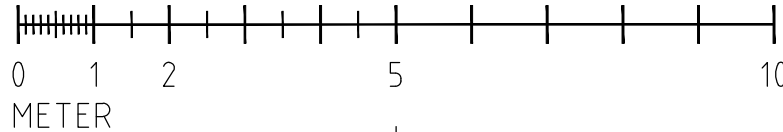

FÖRKLARINGAR

Nybyggnad av balkong

Nybyggnad av stödmurar samt staket

Nybyggnad av plank

Ärändring av kulör på träfasad samt tegelfasad till vit
NCS S-0502-Y

TG = tomtgräns

Tidigare marknivå — — — —

Ny marknivå —————

FÖRESKRIFTER

Alla mått kontrolleras på mark

HÄNVISNINGAR



**Plan &
Bygglövsgruppen**

www.planochbygglov.se

08-500 811 55

info@planochbygglov.se

BET	ANT	ÄNDRINGEN AVSER	SIGN	DATUM
-----	-----	-----------------	------	-------

BYGGLOVSHANDLING

STOCKHOLM LAPPVIDET 28

X	A	PLAN & BYGGLOVSGRUPPEN	TEL:	FAX:
---	---	------------------------	------	------

K			TEL:	FAX:
---	--	--	------	------

V			TEL:	FAX:
---	--	--	------	------

VS			TEL:	FAX:
----	--	--	------	------

E			TEL:	FAX:
---	--	--	------	------

M			TEL:	
---	--	--	------	--

UPPDRAG NR	RITAD AV	HANDLÄGGARE
------------	----------	-------------

DATUM	ANSVARIG	
-------	----------	--

2024-02-25

Blåsippbacken 4, 162 45 Vällingby

Nybyggnad balkong, plank, stödmur, staket

markändring, ny kulör på fasad

FASADRITNING

SKALA	NUMMER	I BET
-------	--------	-------

A1: 1:50
A3: 1:100
A-003

PLO