


XREF:



LAGER

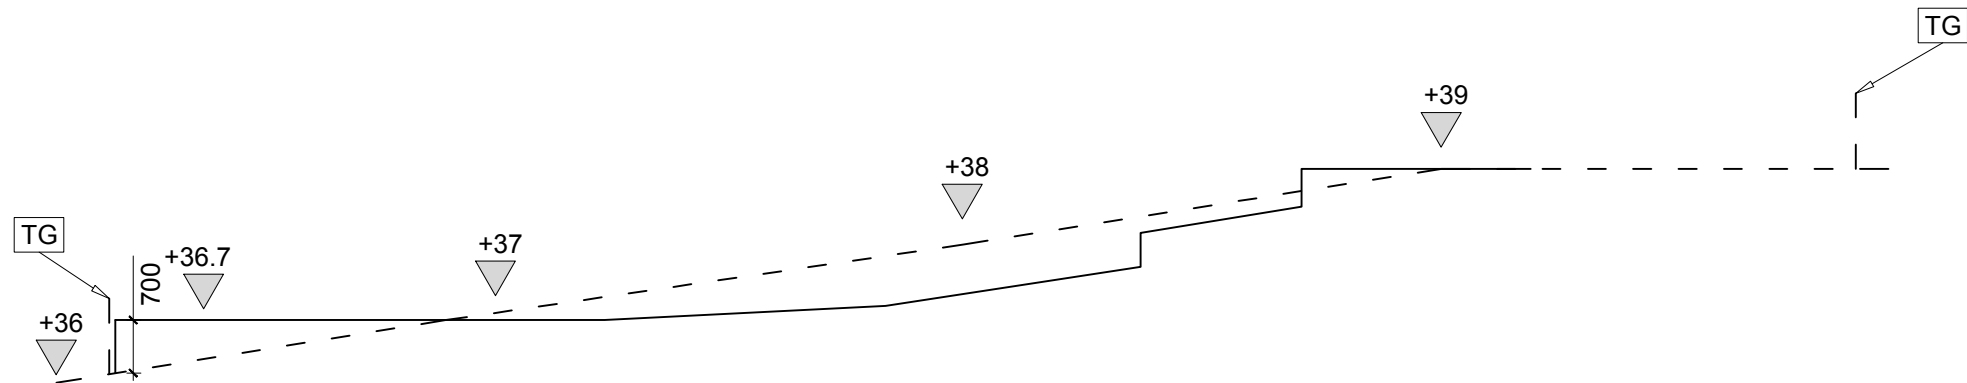

## MARKSEKTION A-A - LAPPVIDET 28

SKALA 1:100

SKALA 1:100

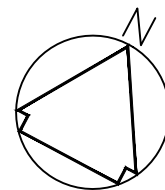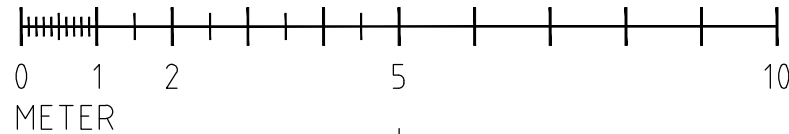

### FÖRKLARINGAR

Nybyggnad av balkong

Nybyggnad av stödmurar samt staket

Nybyggnad av plank

Ändring av kulör på träfasad samt tegelfasad till vit  
NCS S-0502-Y

TG = tomtgräns

Tidigare marknivå — — — —

Ny marknivå —————

### FÖRESKRIFTER

Alla mått kontrolleras på mark

### HÄNVISNINGAR



**Plan &  
Bygglövsgruppen**

www.planochbygglov.se

08-500 811 55

info@planochbygglov.se

BET	ANT	ÄNDRINGEN AVSER	SIGN	DATUM
BYGGLOVSHANDLING				
STOCKHOLM LAPPVIDET 28				
X	A	PLAN & BYGGLOVSGRUPPEN	TEL:	FAX:
	K		TEL:	FAX:
	V		TEL:	FAX:
	VS		TEL:	FAX:
	E		TEL:	FAX:
	M		TEL:	
UPPDRAG NR		RITAD AV NJ	HANDLÄGGARE	
DATUM 2024-02-25		ANSVARIG		
Blåsippsbacken 4, 162 45 Vällingby Nybyggnad balkong, plank, stödmur, staket markändring, ny kulör på fasad MARKSEKTIONSITNING				
SKALA	NUMMER		I BET	
A1: 1:50 A3: 1:100		A-006		