
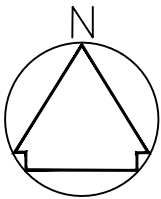


SITUATIONSPLAN - LAPPVIDET 28
SKALA 1:400

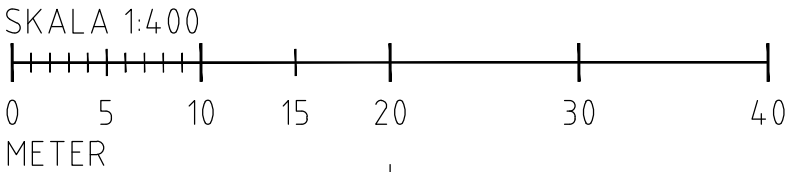

FÖRKLARINGAR

Nybyggnad av balkong

Nybyggnad av stödmurar samt staket

Nybyggnad av plank

Ändring av kulör på träfasad samt tegelfasad till vit
NCS S-0502-Y

TG = tomtgräns

Tidigare marknivå — — — —

Ny marknivå —————

FÖRESKRIFTER

Alla mått kontrolleras på mark

HÄNVISNINGAR



**Plan &
Bygglövsgruppen**

www.planochbygglov.se

08-500 811 55

info@planochbygglov.se

BET	ANT	ÄNDRINGEN AVSER	SIGN	DATUM
-----	-----	-----------------	------	-------

BYGGLOVSHANDLING

STOCKHOLM LAPPVIDET 28

X	A	PLAN & BYGGLOVSGRUPPEN	TEL:	FAX:
	K		TEL:	FAX:
	V		TEL:	FAX:
	VS		TEL:	FAX:
	E		TEL:	FAX:
	M		TEL:	

UPPDRAG NR	RITAD AV	HANDLÄGGARE
2024-08-05	NJ	

DATUM	ANSVARIG
2024-08-05	

Blåsippbacken 4, 162 45 Vällingby
Nybyggnad balkong, plank, stödmur, staket
markändring, ny kulör på fasad
SITUATIONSPLAN

SKALA	A1: 1:200	NUMMER	I BET
	A3: 1:400	A-001	