

FÖRKLARINGAR

Alla mått anges i millimeter.

--- Omfattning bygglovsansökan

FÖRESKRIFTER

Mått kontrolleras på plats

Nya balkonger

Ny balkongplatta av lättkonstruktion. Förstärkningar för ny balkonginfästning tillkommer på insida vägg enligt K.

Pinnräcke 10x30 mm och plattstål grönlackerat i motsvarande NCS S7010-G30Y. Delar med tät plåtfyllning i smalt trapezskorrugerad plåt i motsvarande kulör NCS S3020-G10Y.


HÄNVISNINGAR

Plan 11-16 A-40.1-12
Gestaltungsbilaga




FASAD MOT GATA, SYDVÄST


FÖRSTÄRKNING AV FASAD FÖR TILLKOMMANDE BALKONGER

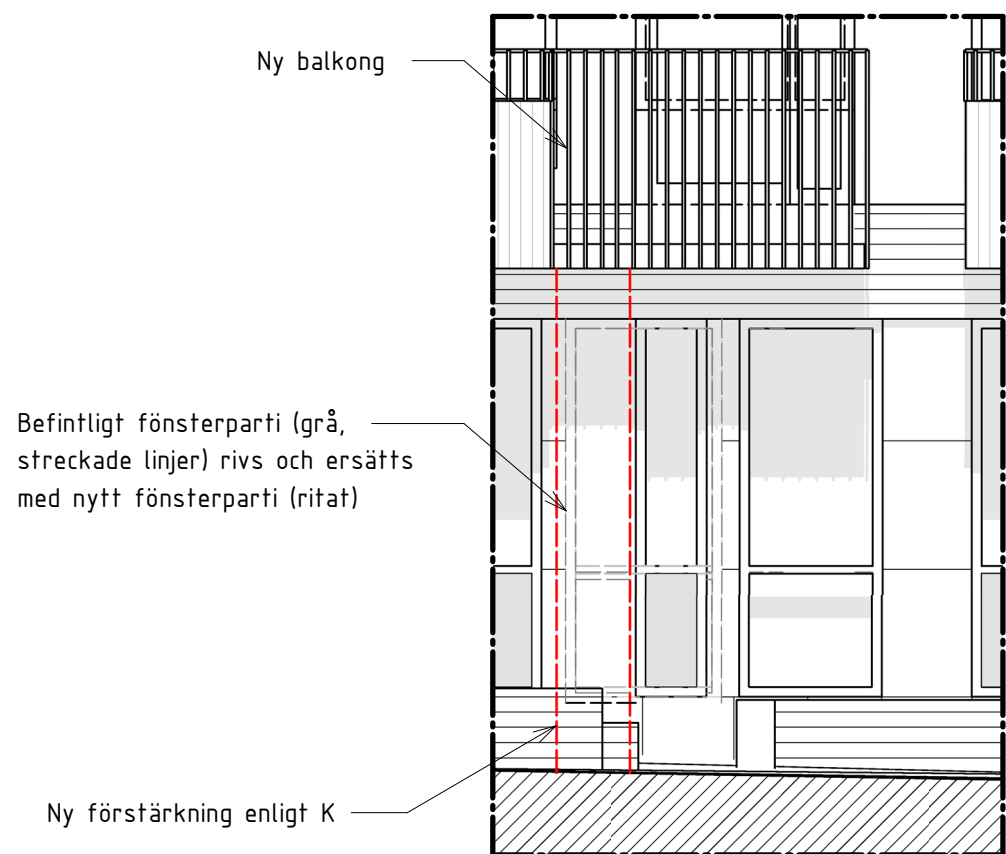

1. ELEVATION
1 : 50

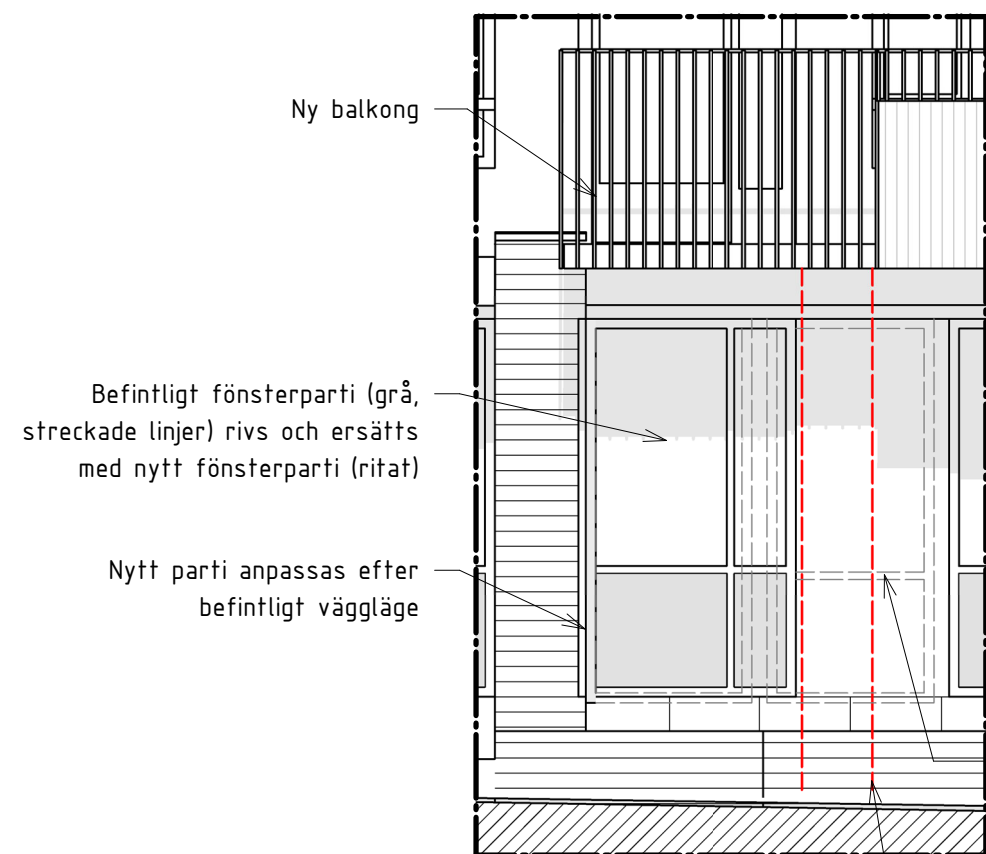

2. ELEVATION
1 : 50

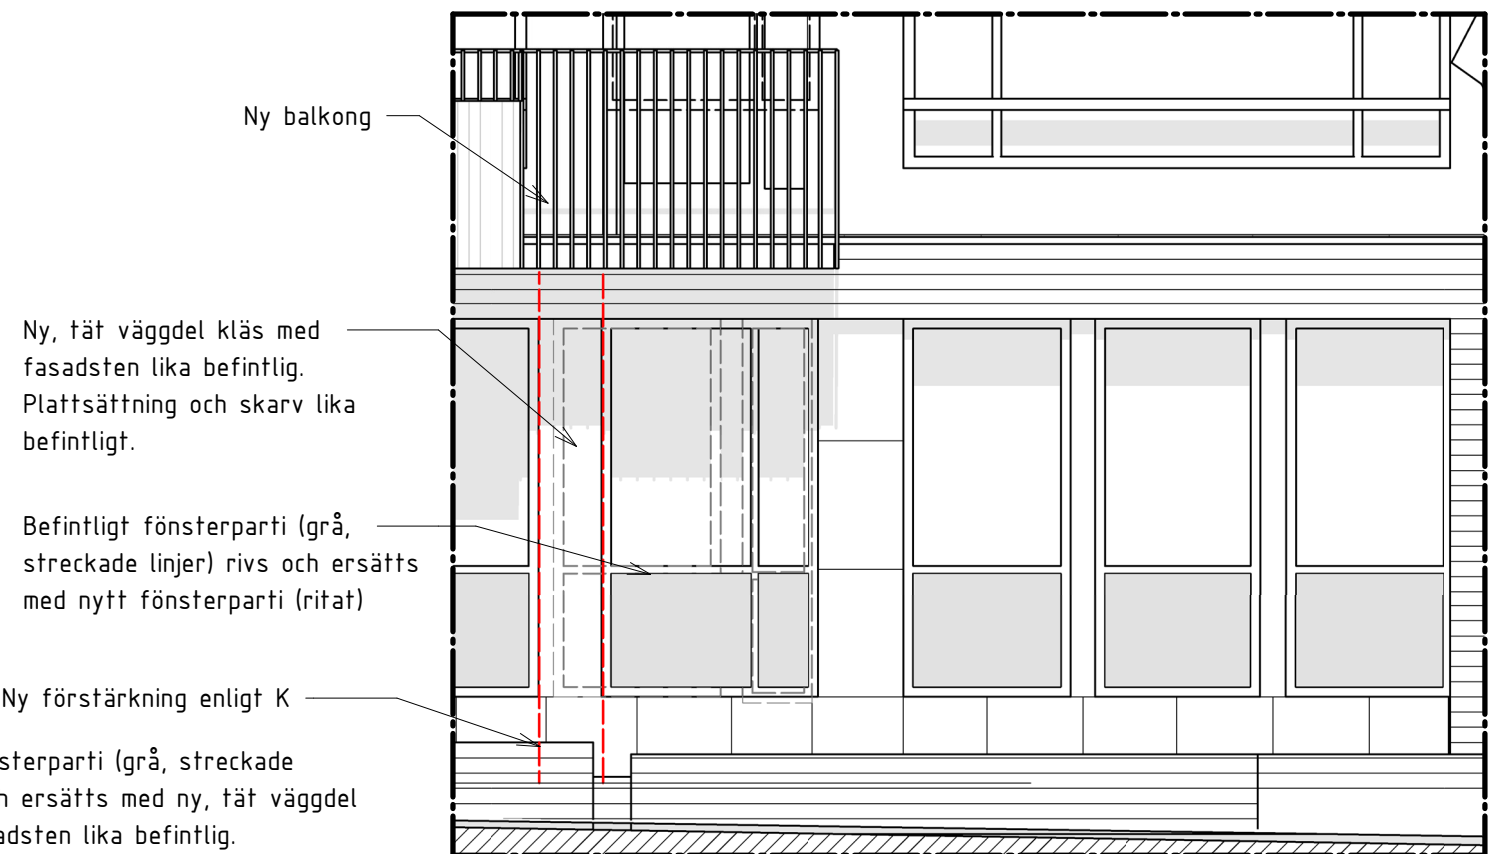

3. ELEVATION
1 : 50

SKALA 1:50
0 1 2 5
METER

SKALA 1:100
0 1 2 5 10
METER

| BET | ANDRINGEN AVSER | DATUM | SIGN |
|--|-----------------------|-----------------|------|
| BYGGLOVSHANDLING | | | |
| KAMELIAN 26 | | | |
| BRF. KAMELIAN 26 | | | |
| <input checked="" type="checkbox"/> A | Axeloth Arkitekter AB | tel. 0708373537 | |
| | | | |
| | | | |
| | | | |
| | | | |
| UPPDRAG NR | RITAD/KONSTR. AV | HANDLÄGGARE | |
| | AB | AB | |
| DATUM | ANSVARIG | | |
| 2024-03-12 | AL | | |
| Nya balkonger mot gata Fasad mot gata | | | |
| SKALA A1 1:50, 1:100 A3 1:100, 1:200 | NUMMER A-40.3-1 | | BET |