


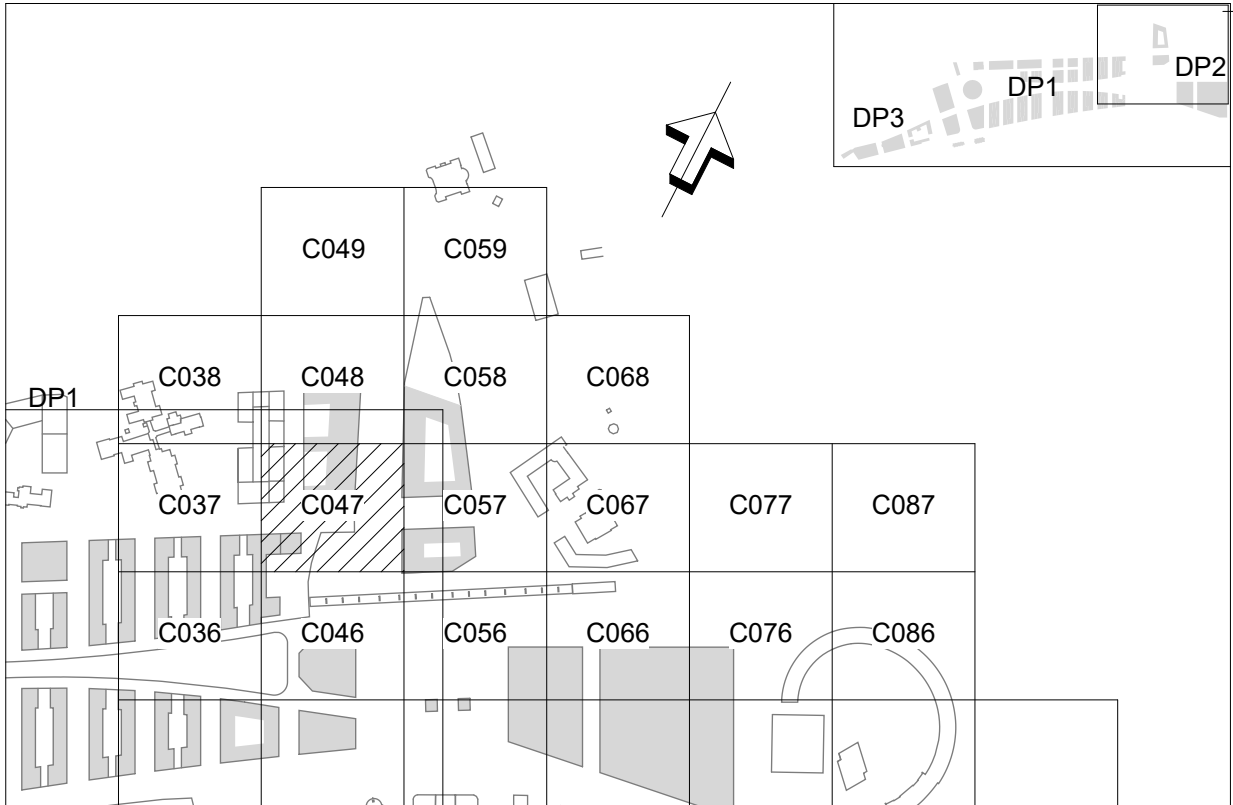


FÖRKLARINGAR

KOORDINATSYSTEM: SWEREF 99 18 00
HÖJDSYSTEM: RH 2000
PLUSHÖJDER AVSER ÖVER HAVSNIVÅ.

— — — KOMMUNGRÄNS



BET		ÄNDRINGEN AVSER		DATUM	SIGN
BYGGLOVSHANDLING					
 Stockholms stad		EXPLOATERINGSKONTORET www.stockholm.se/exploateringskontoret			
KONSULT WHITE ARKITEKTER		TEL 018-18 38 00			
UPPDRAGSNUMMER 8514240100	RITAD/KONSTRUERAD AV A. PETTY	HANDLAGGARE F. NILSSON			
UPPRÄTTAD DATUM 2024-05-15	UPPDRAGSSANSVARIG G. JARLOV				
HAGASTADEN, E-467 243 EUGENIAVOLYMEN MARKPLANERINGSPLAN INFORMATIONSRITNING					
400 RUMSBILDNING, SAMMANSATT REDOVISNING 10 PLANRITNING				SKALA/FORMAT 1:200	A1
PROJEKTNUMMER 8001529		PROJEKTLEDARE DAVID NEE			
BROJOURNAL NR		KONSTR NR			
RITNINGSNUMMER L2-400-00-24300-03					
					BET

SKALA 1:200
METER 0 1 2 5 10 15 20