


FÖRKLARINGAR


KOORDINATSYSTEM: SWEREF 99 18 00
HÖJDSYSTEM: RH 2000

ALLA MÅTT I MM.
PLUSHÖJDER AVSER ÖVER HANSNIVÅ.


--- BEFINTLIG MARKLINJE

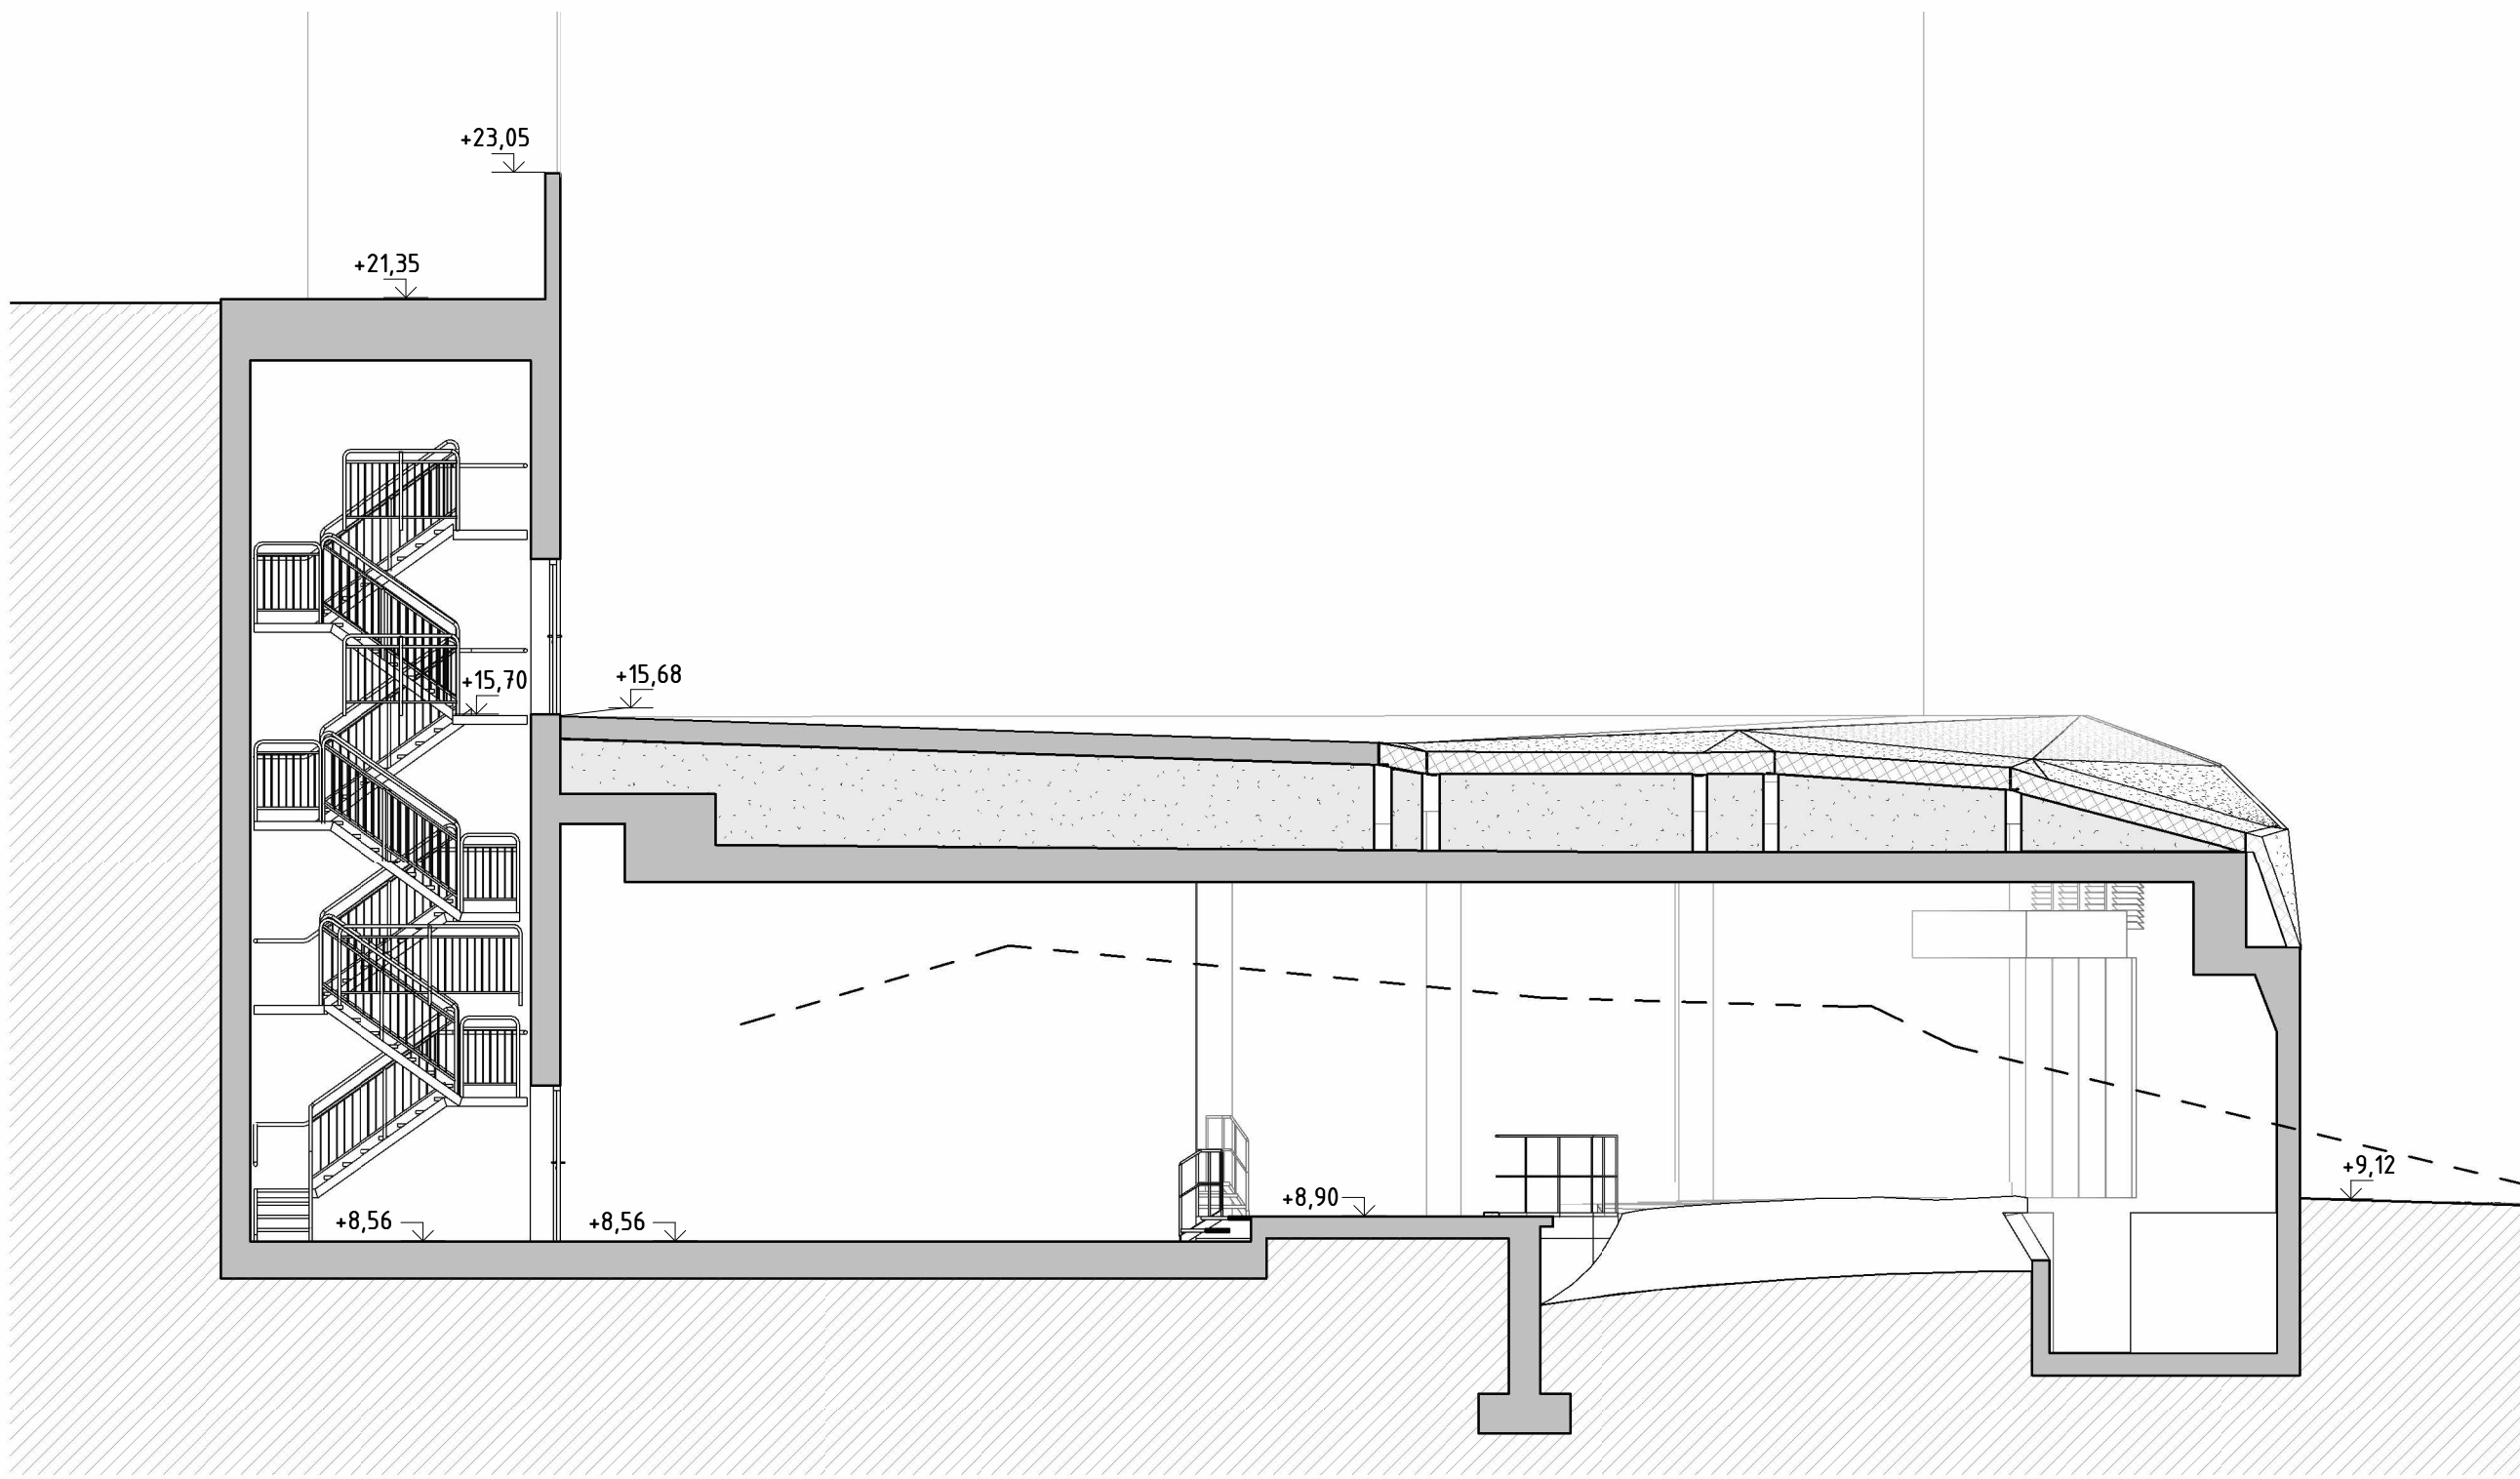

SEKTION 2

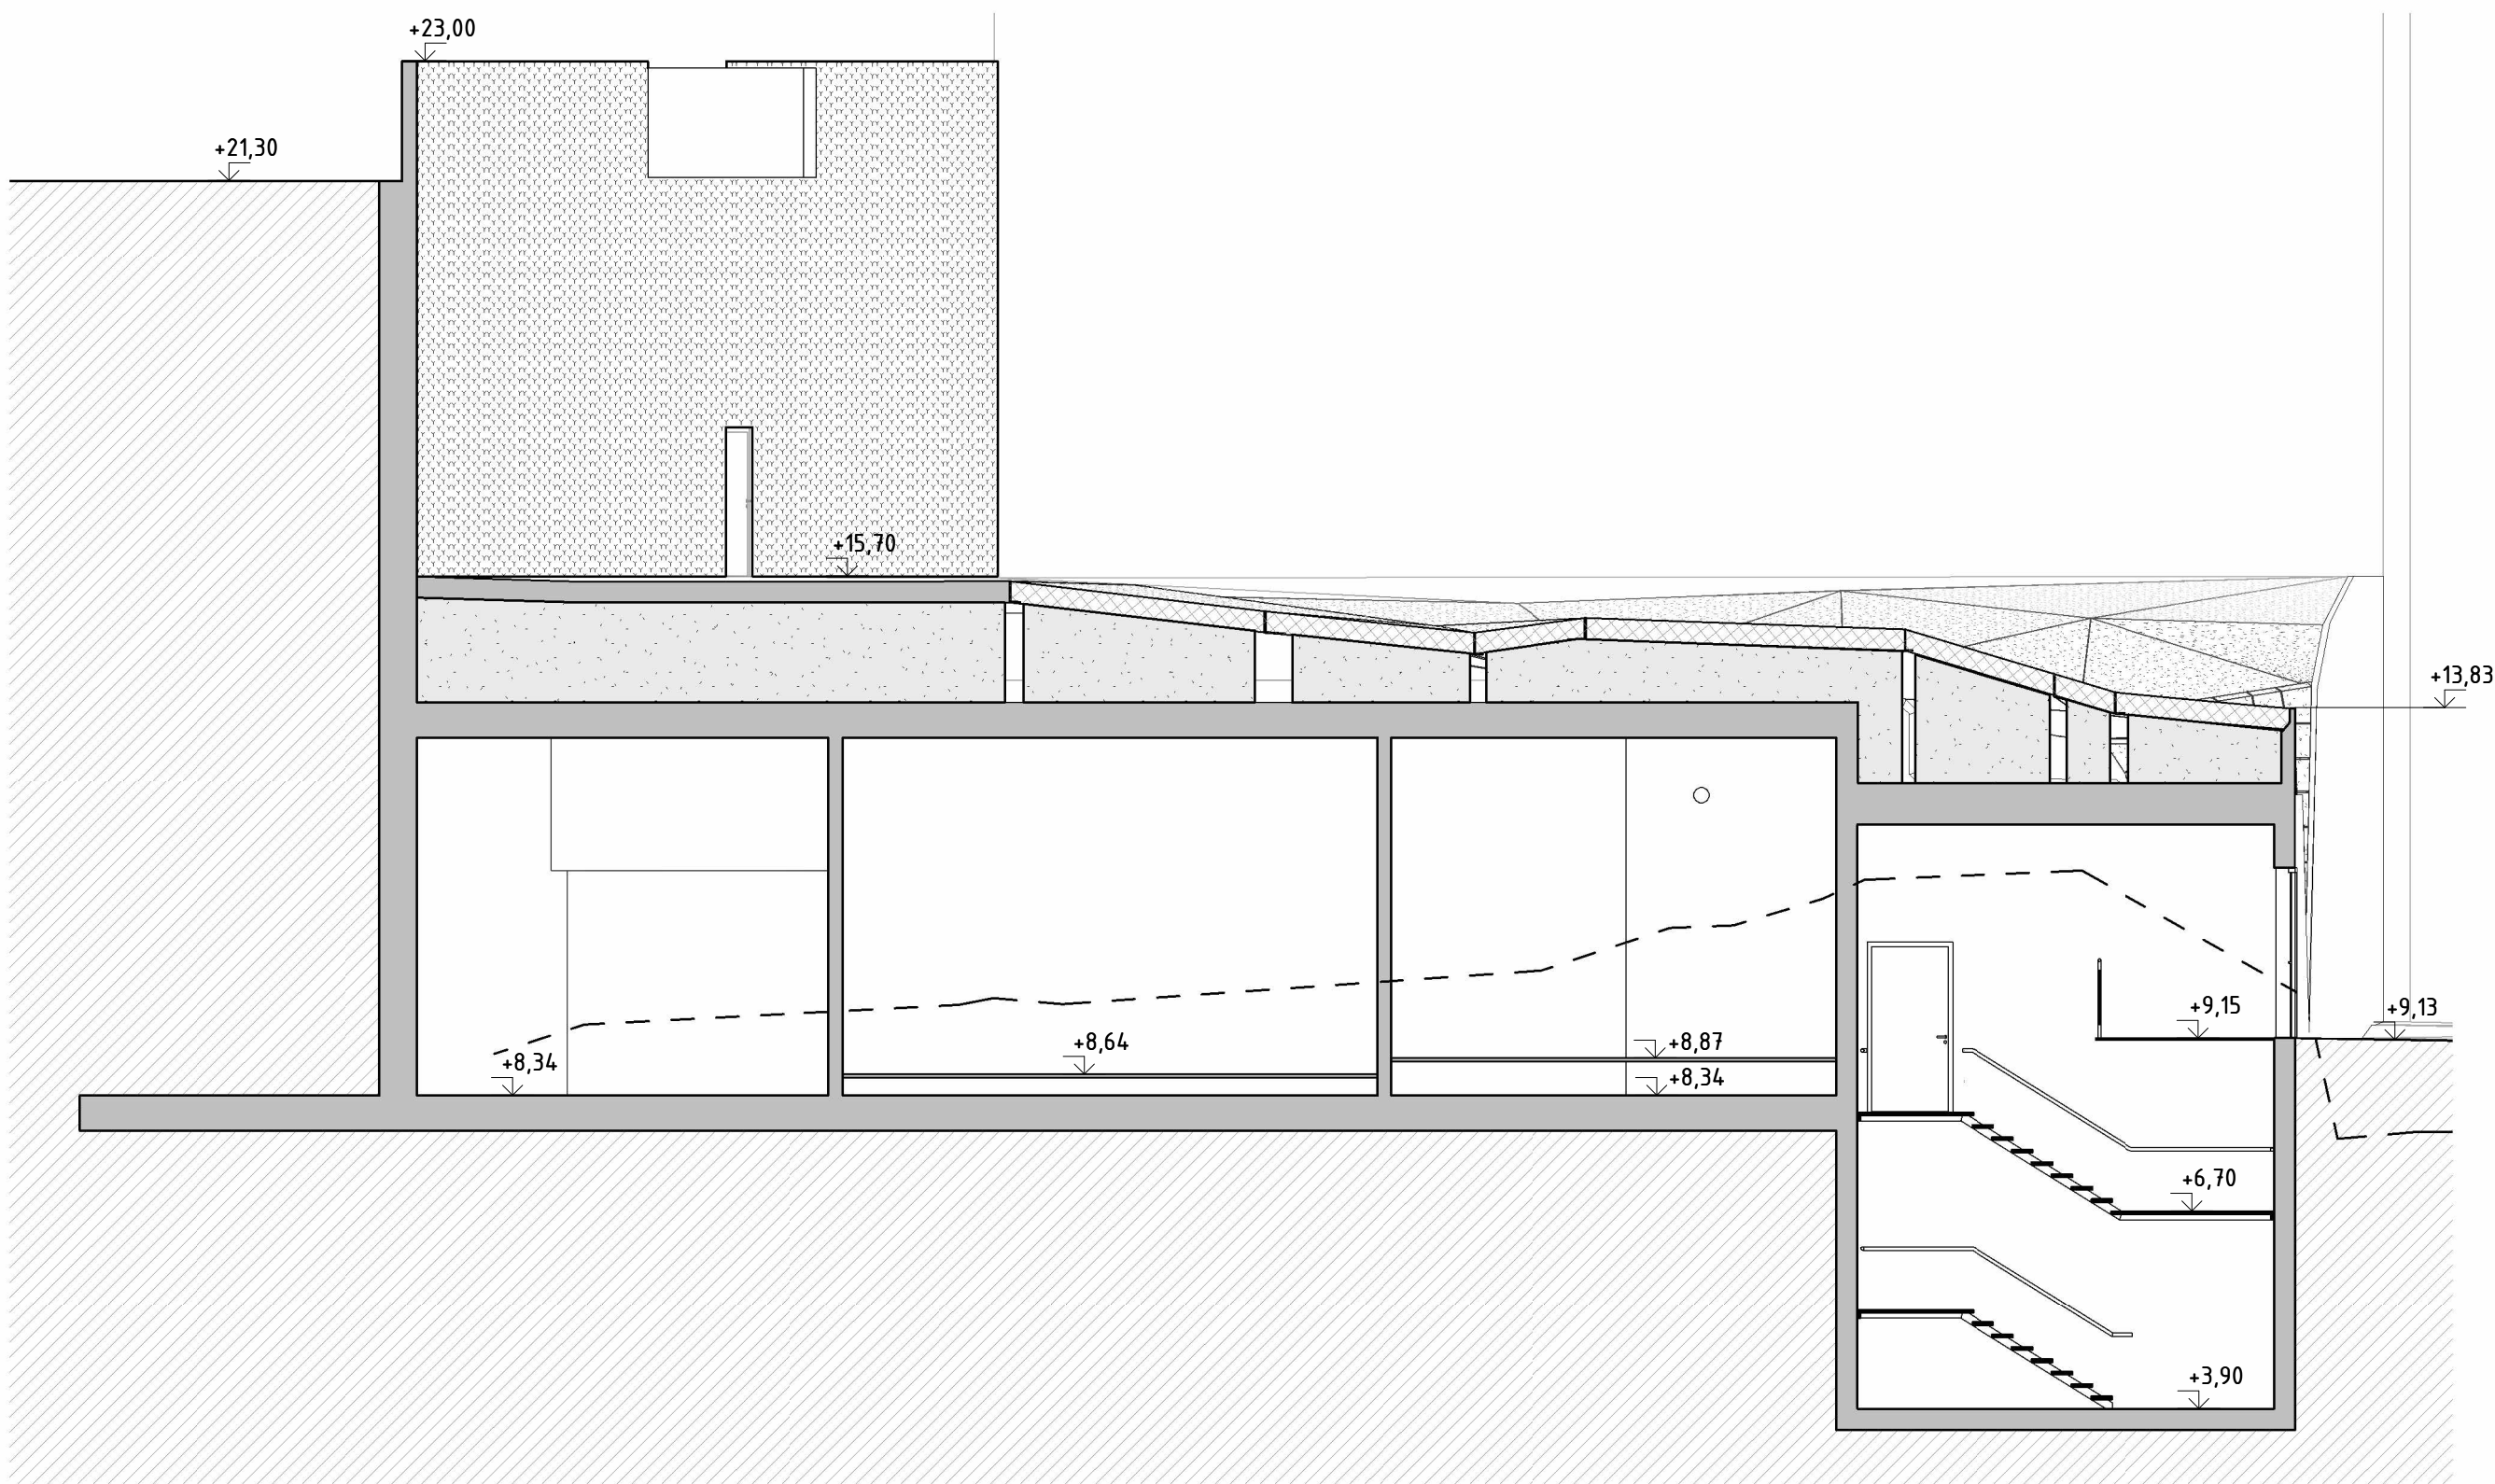

SEKTION 1

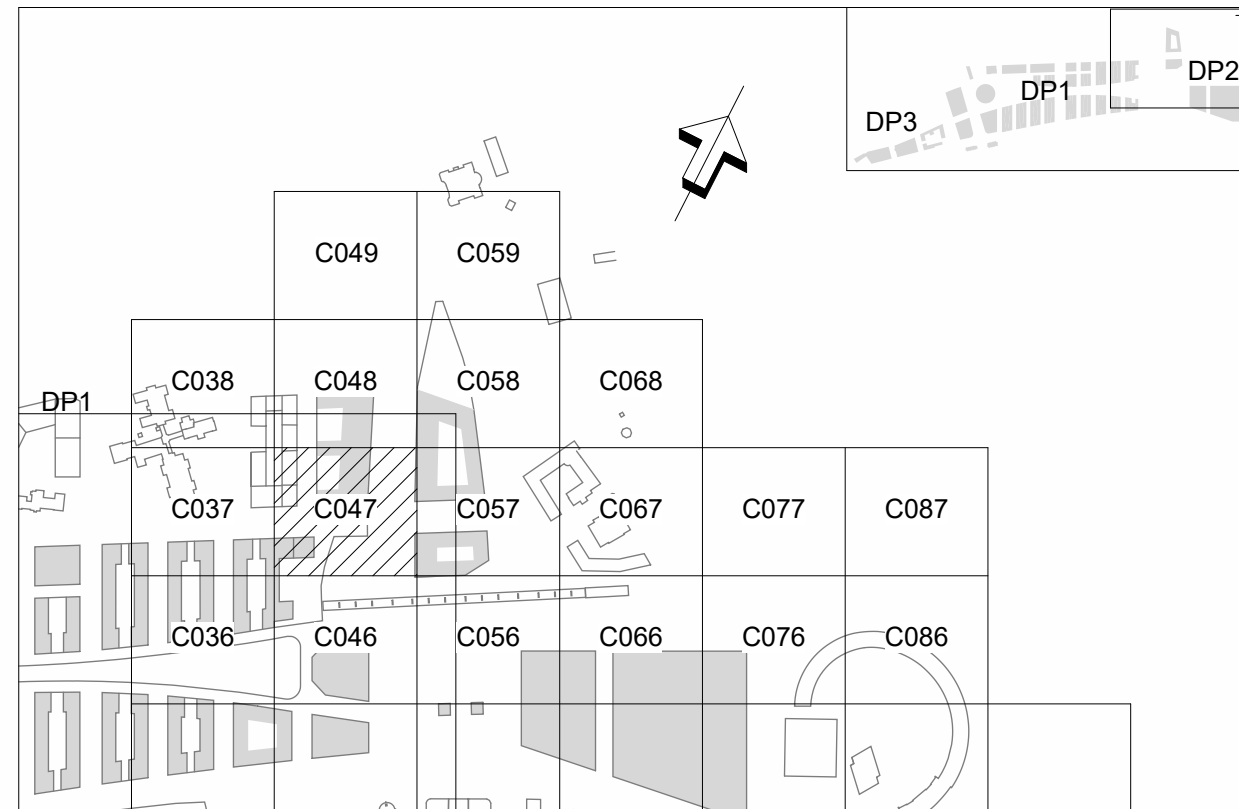

BET	ÄNDRINGEN AVSER	DATUM	SIGN
-----	-----------------	-------	------

BYGGLOVSHANDLING



Stockholms
stad

EXPLOATERINGSKONTORET

www.stockholm.se/exploateringskontoret

KONSULT

WHITE ARKITEKTER

UPPDRAGSNUMMER

8514240100

UPPRÄTTAD DATUM

2024-05-15

RITAD/KONSTRUERAD AV

A. PETTY

HANDLAGGARE

F. NILSSON

UPPDRAGSANSVARIG

G. JARLOV

HAGASTADEN, E-467

243 EUGENIAVOLYMEN

SEKTION 1 OCH 2

400 RUMSBILDNING, SAMMANSATT REDOVISNING

20 SEKTIONS-RITNING

SKALA/FORMAT

1:100

A1

PROJEKTNUMMER

8001529

PROJEKTLEDARE

DAVID NEE


BROJOURNAL NR

KONSTR NR

RITNINGNUMMER

L2-400-20-24300-09

BET

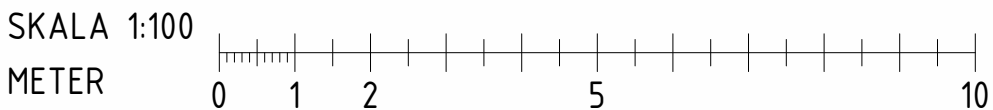


FÖRKLARINGAR


KOORDINATSYSTEM: SWEREF 99 18 00
HÖJDSYSTEM: RH 2000

ALLA MÅTT I MM.
PLUSHÖJDER AVSER ÖVER HANSNIVÅ.


--- BEFINTLIG MARKLINJE

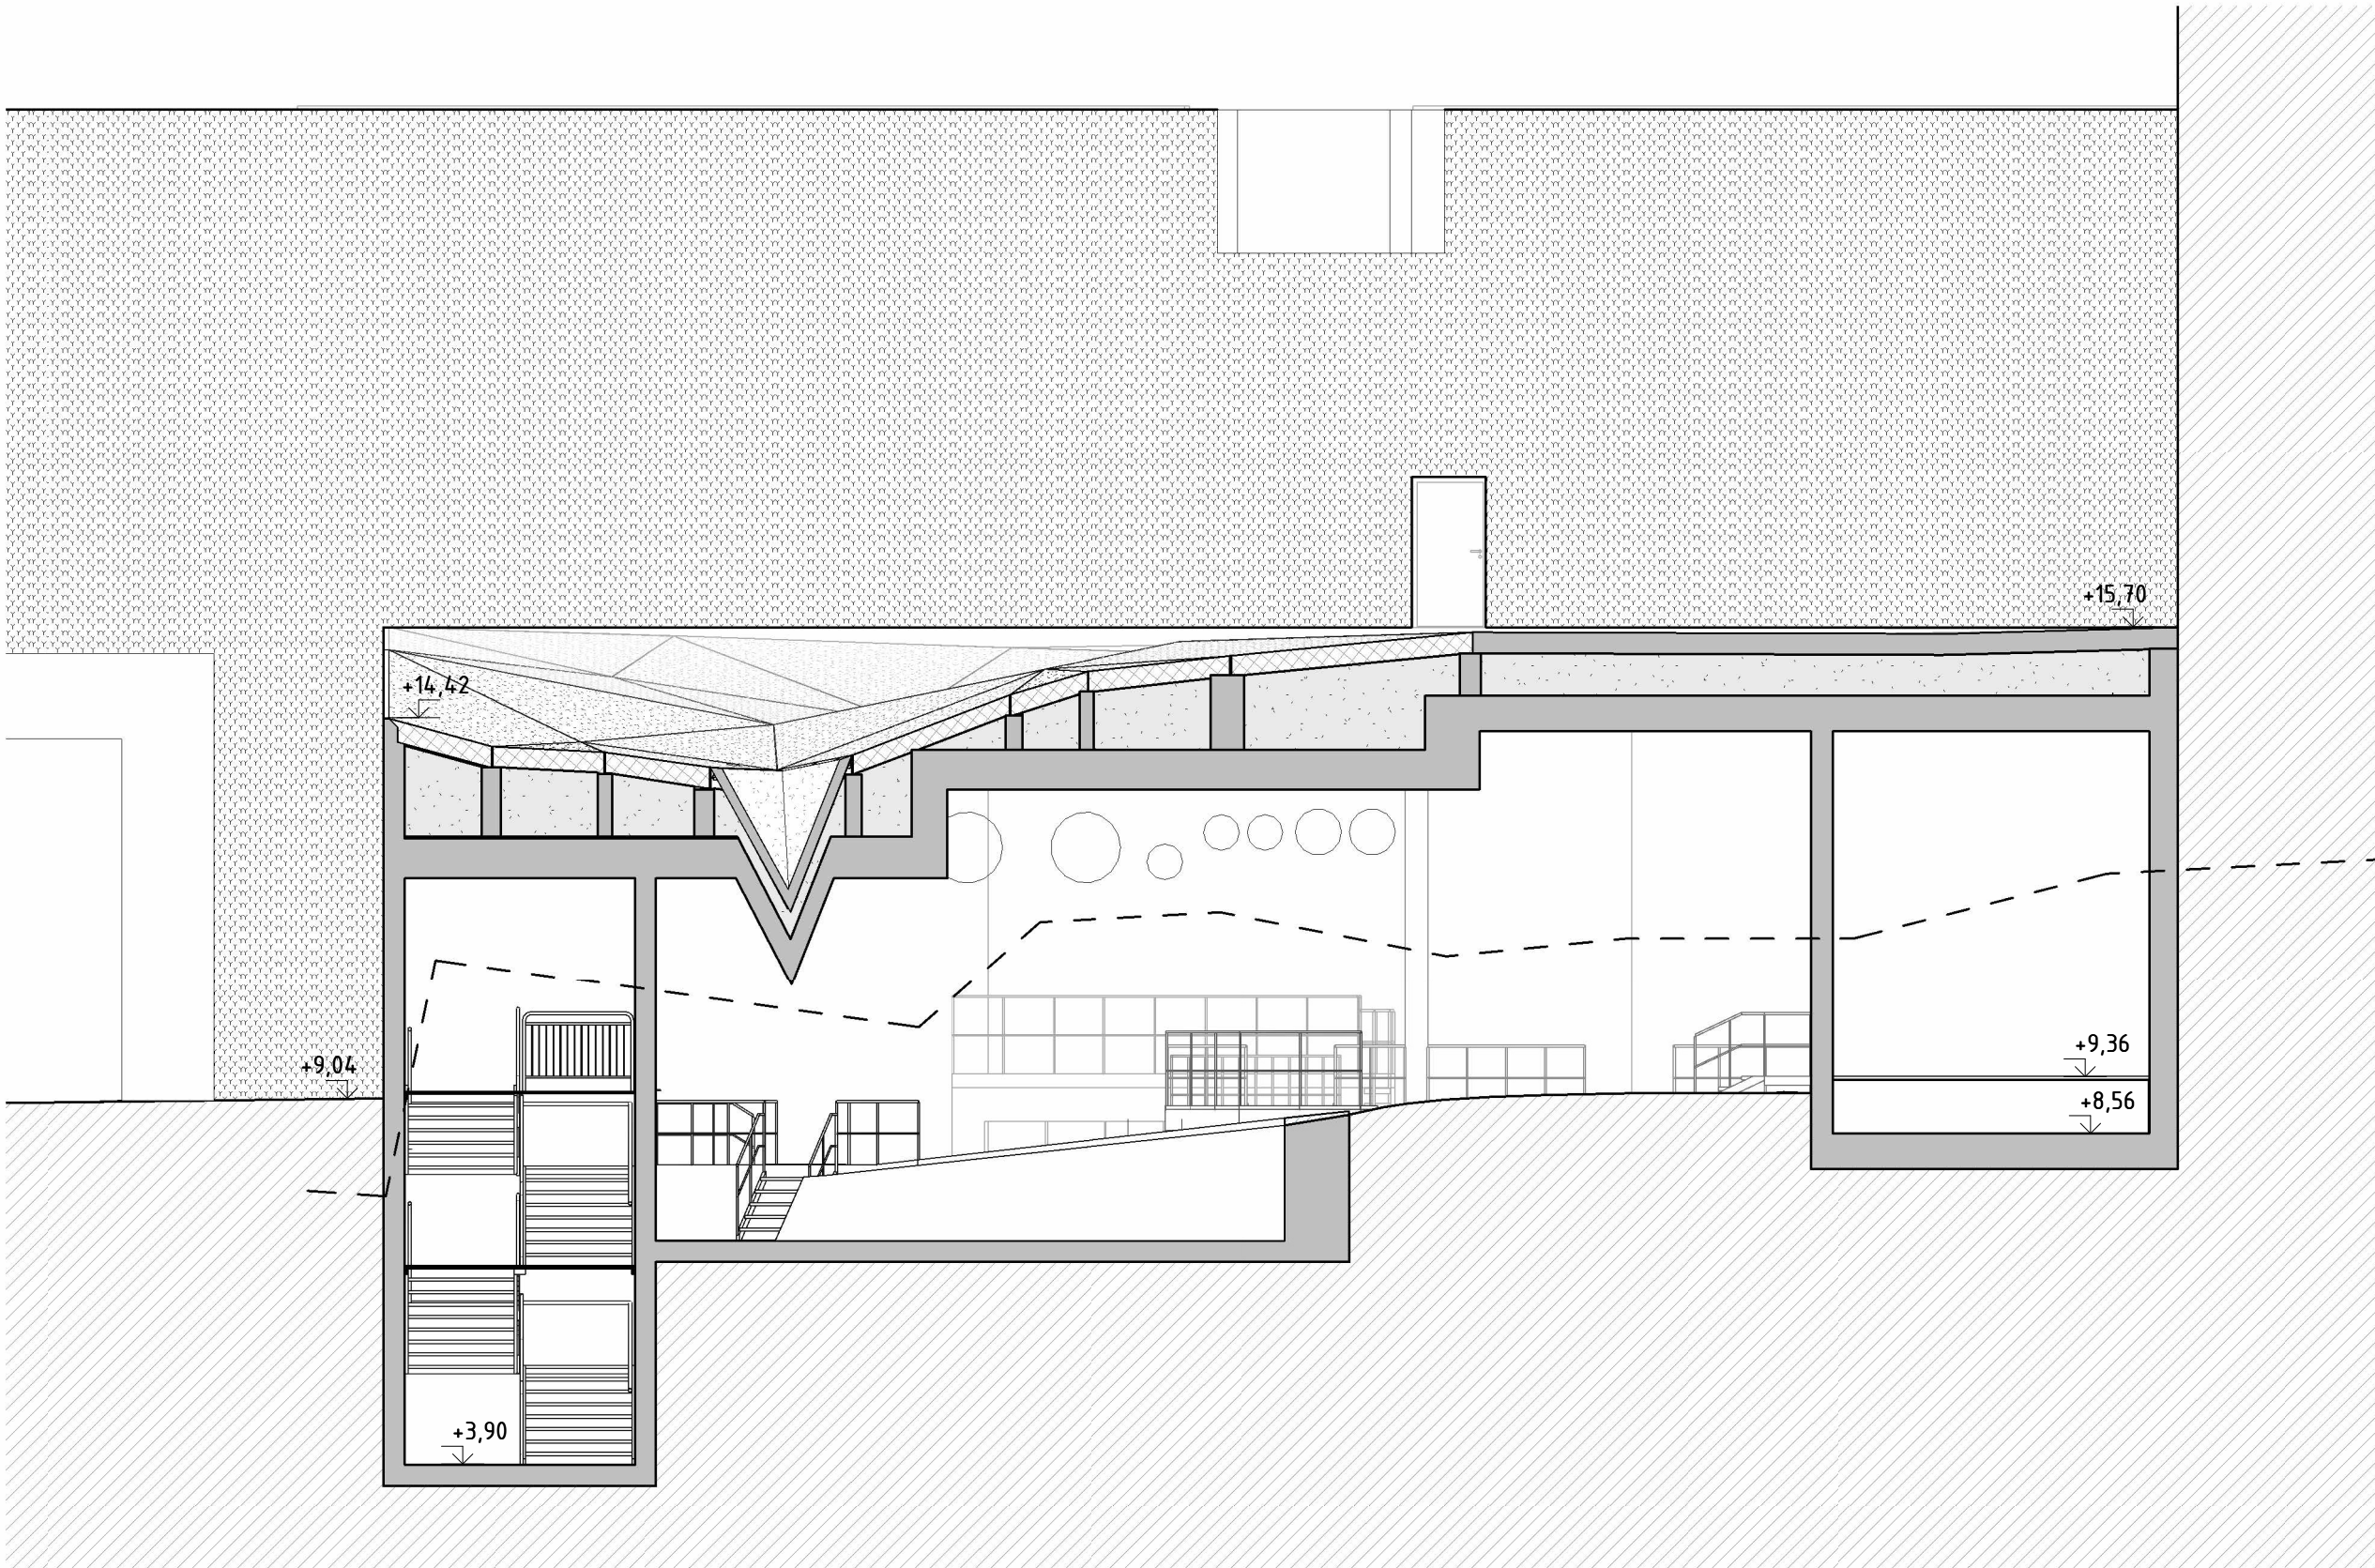


SEKTION 4

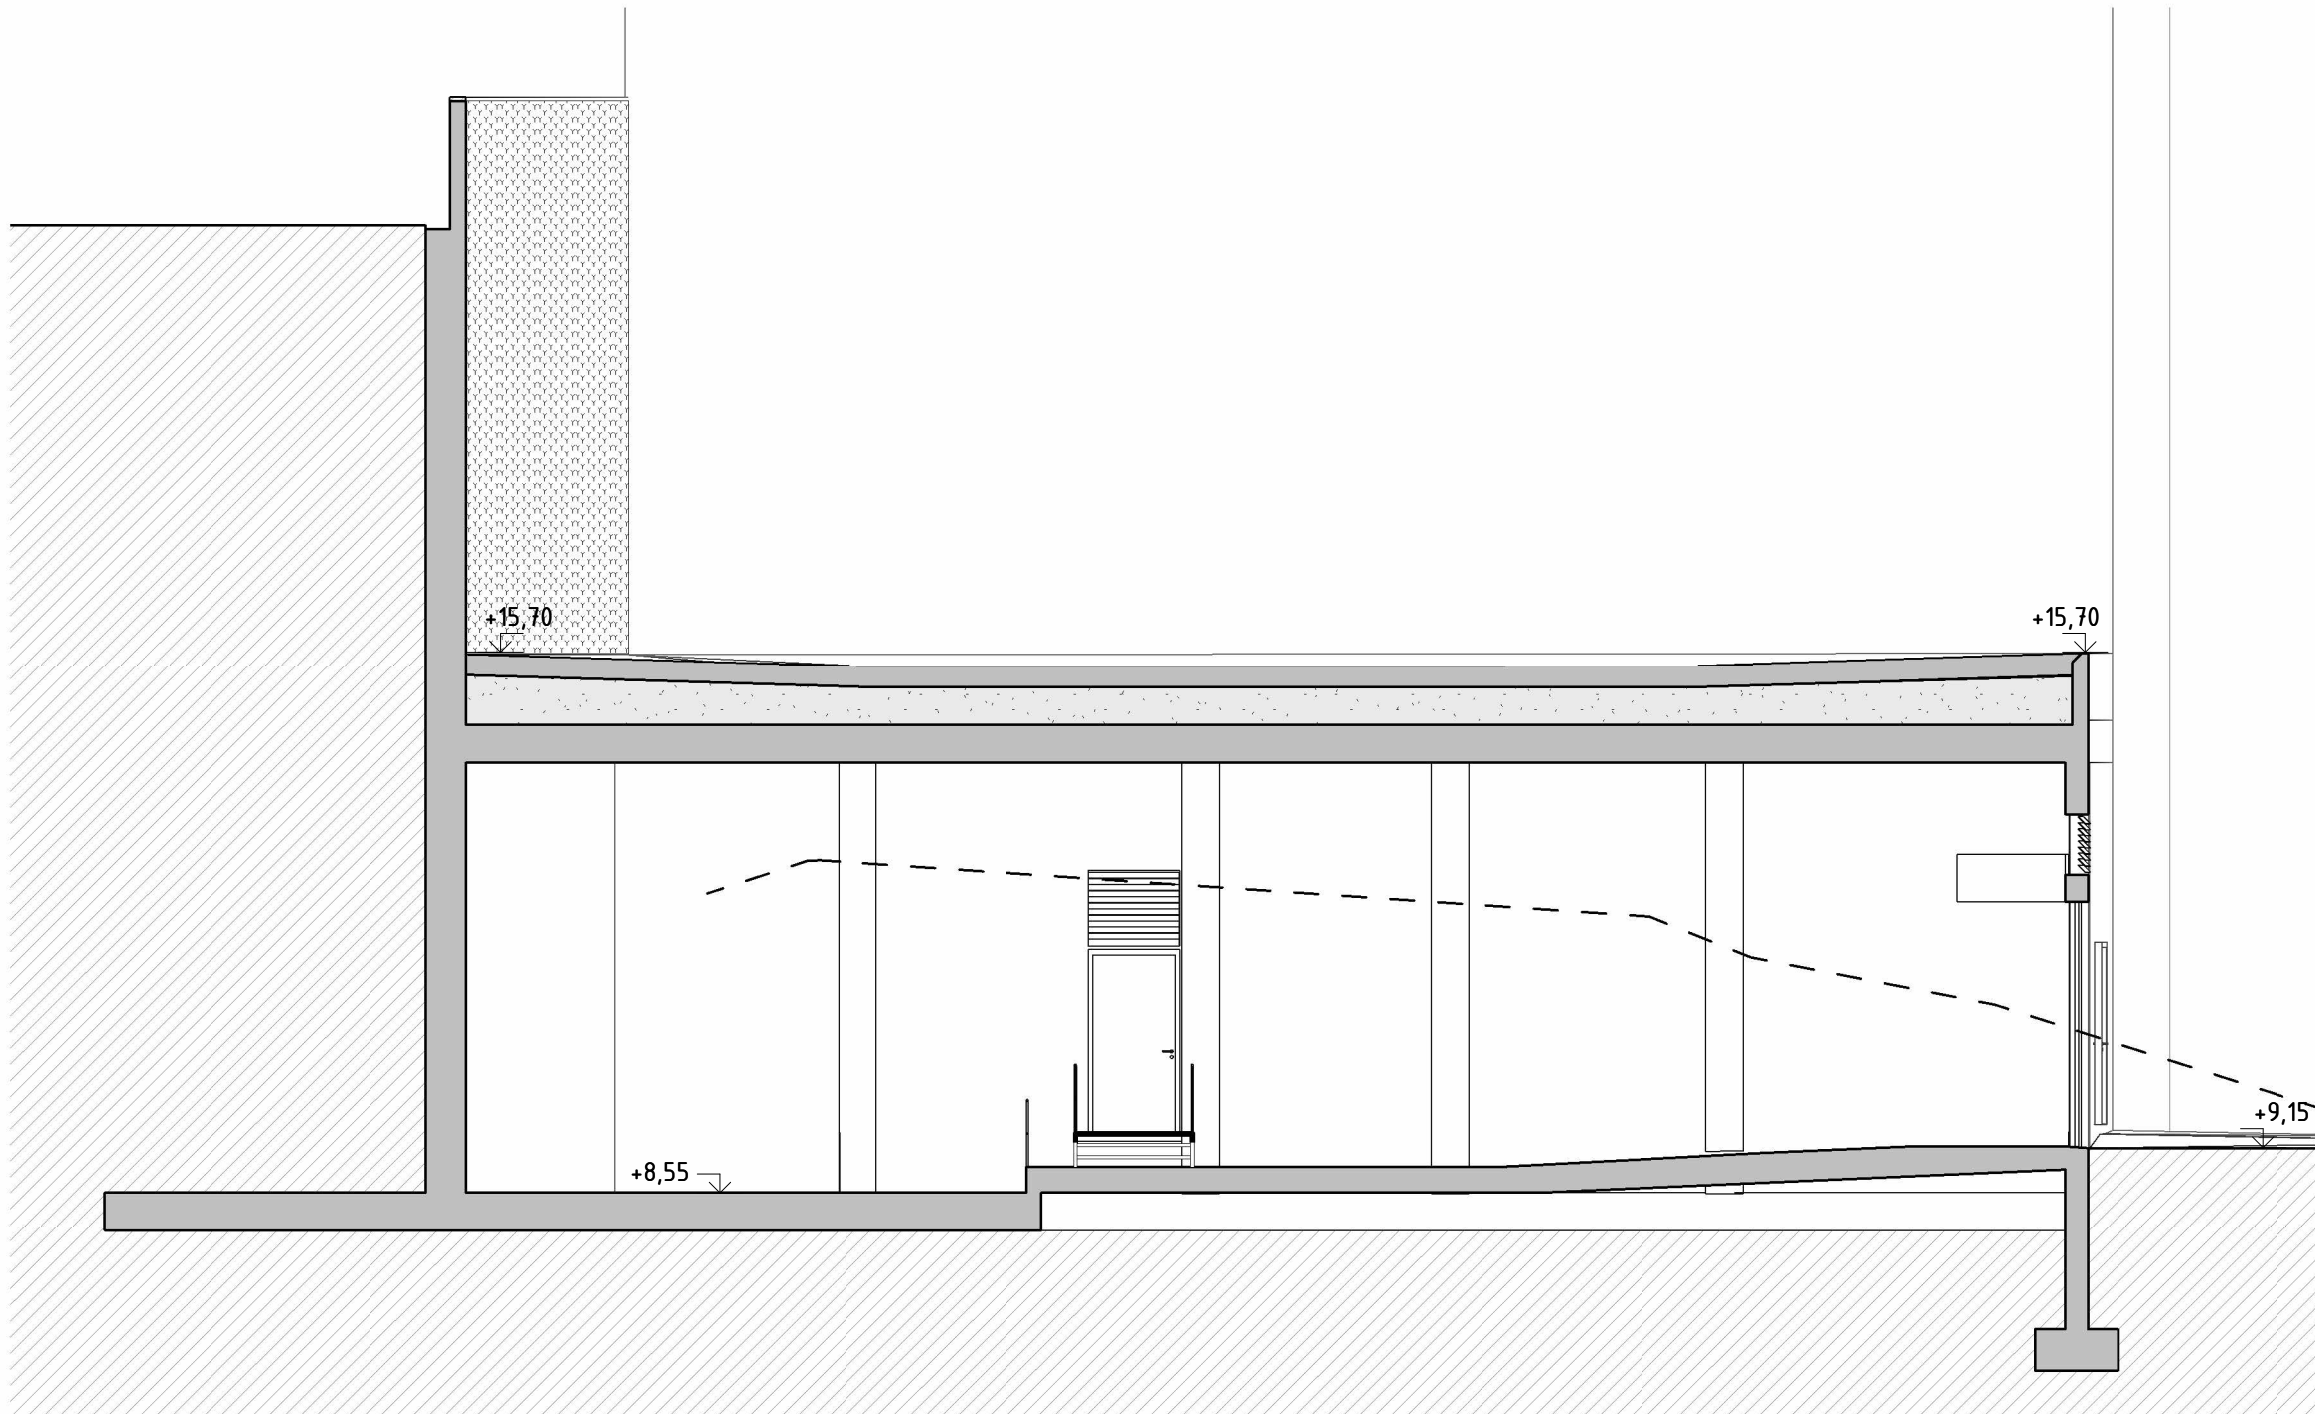

SEKTION 3

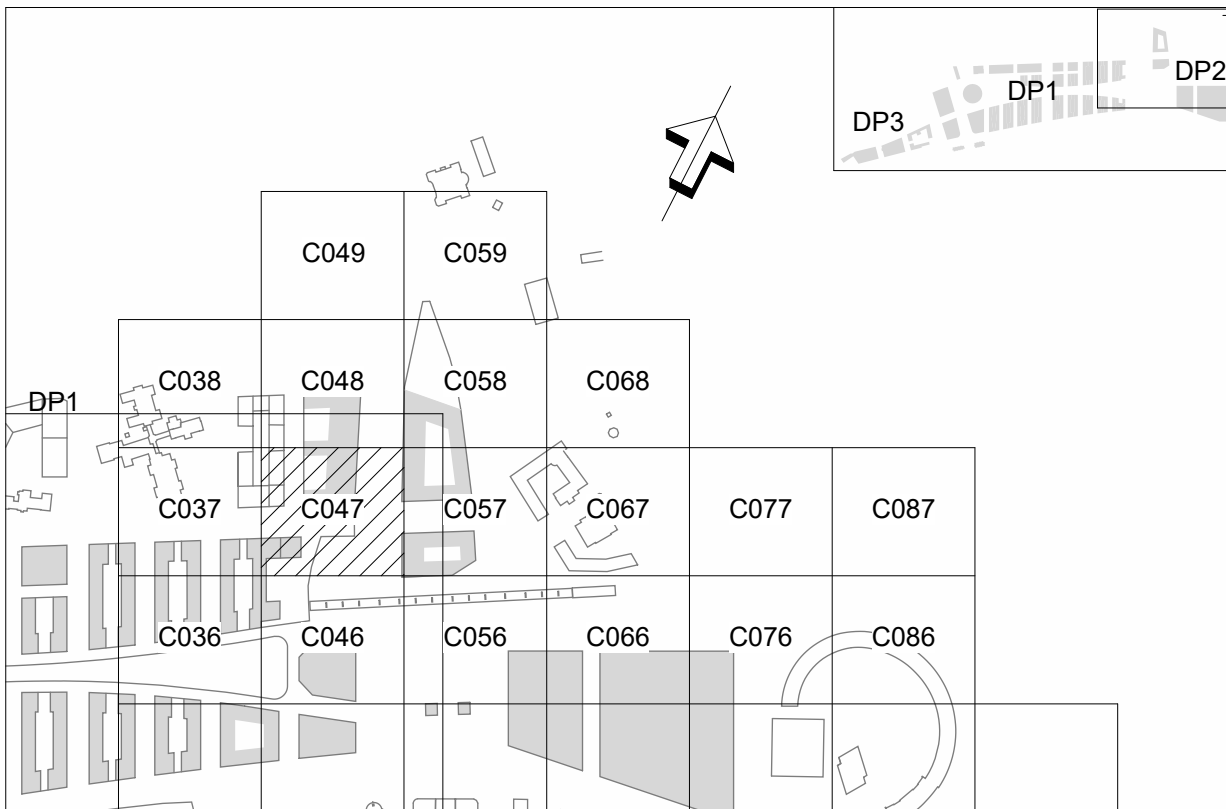


BET		ÄNDRINGEN AVSER		DATUM		SIGN	
BYGGLOVSHANDLING							
				EXPLOATERINGSKONTORET www.stockholm.se/exploateringskontoret			
KONSULT WHITE ARKITEKTER				TEL 018-18 38 00			
UPPDRAGSNUMMER 8514240100				RITAD/KONSTRUERAD AV A. PETTY		HANDLAGGARE F. NILSSON	
UPPRÄTTAD DATUM 2024-05-15				UPPDRAGSANSVARIG G. JARLOV			
HAGASTADEN, E-467 243 EUGENIAVOLYMEN SEKTION 3 OCH 4							
400 RUMSBILDNING, SAMMANSATT REDOVISNING 20 SEKTIONSRTNING						SKALA/FORMAT 1:100	A1
PROJEKTNUMMER 8001529				PROJEKTLEDARE DAVID NEE			
PROJOURNALL NR				KONSTR NR			
RITNINGSNUMMER L2-400-20-24300-10						BET	

FÖRKLARINGAR


KOORDINATSYSTEM: SWEREF 99 18 00
HÖJDSYSTEM: RH 2000

ALLA MÅTT I MM.
PLUSHÖJDER AVSER ÖVER HANSNIVÅ.


--- BEFINTLIG MARKLINJE

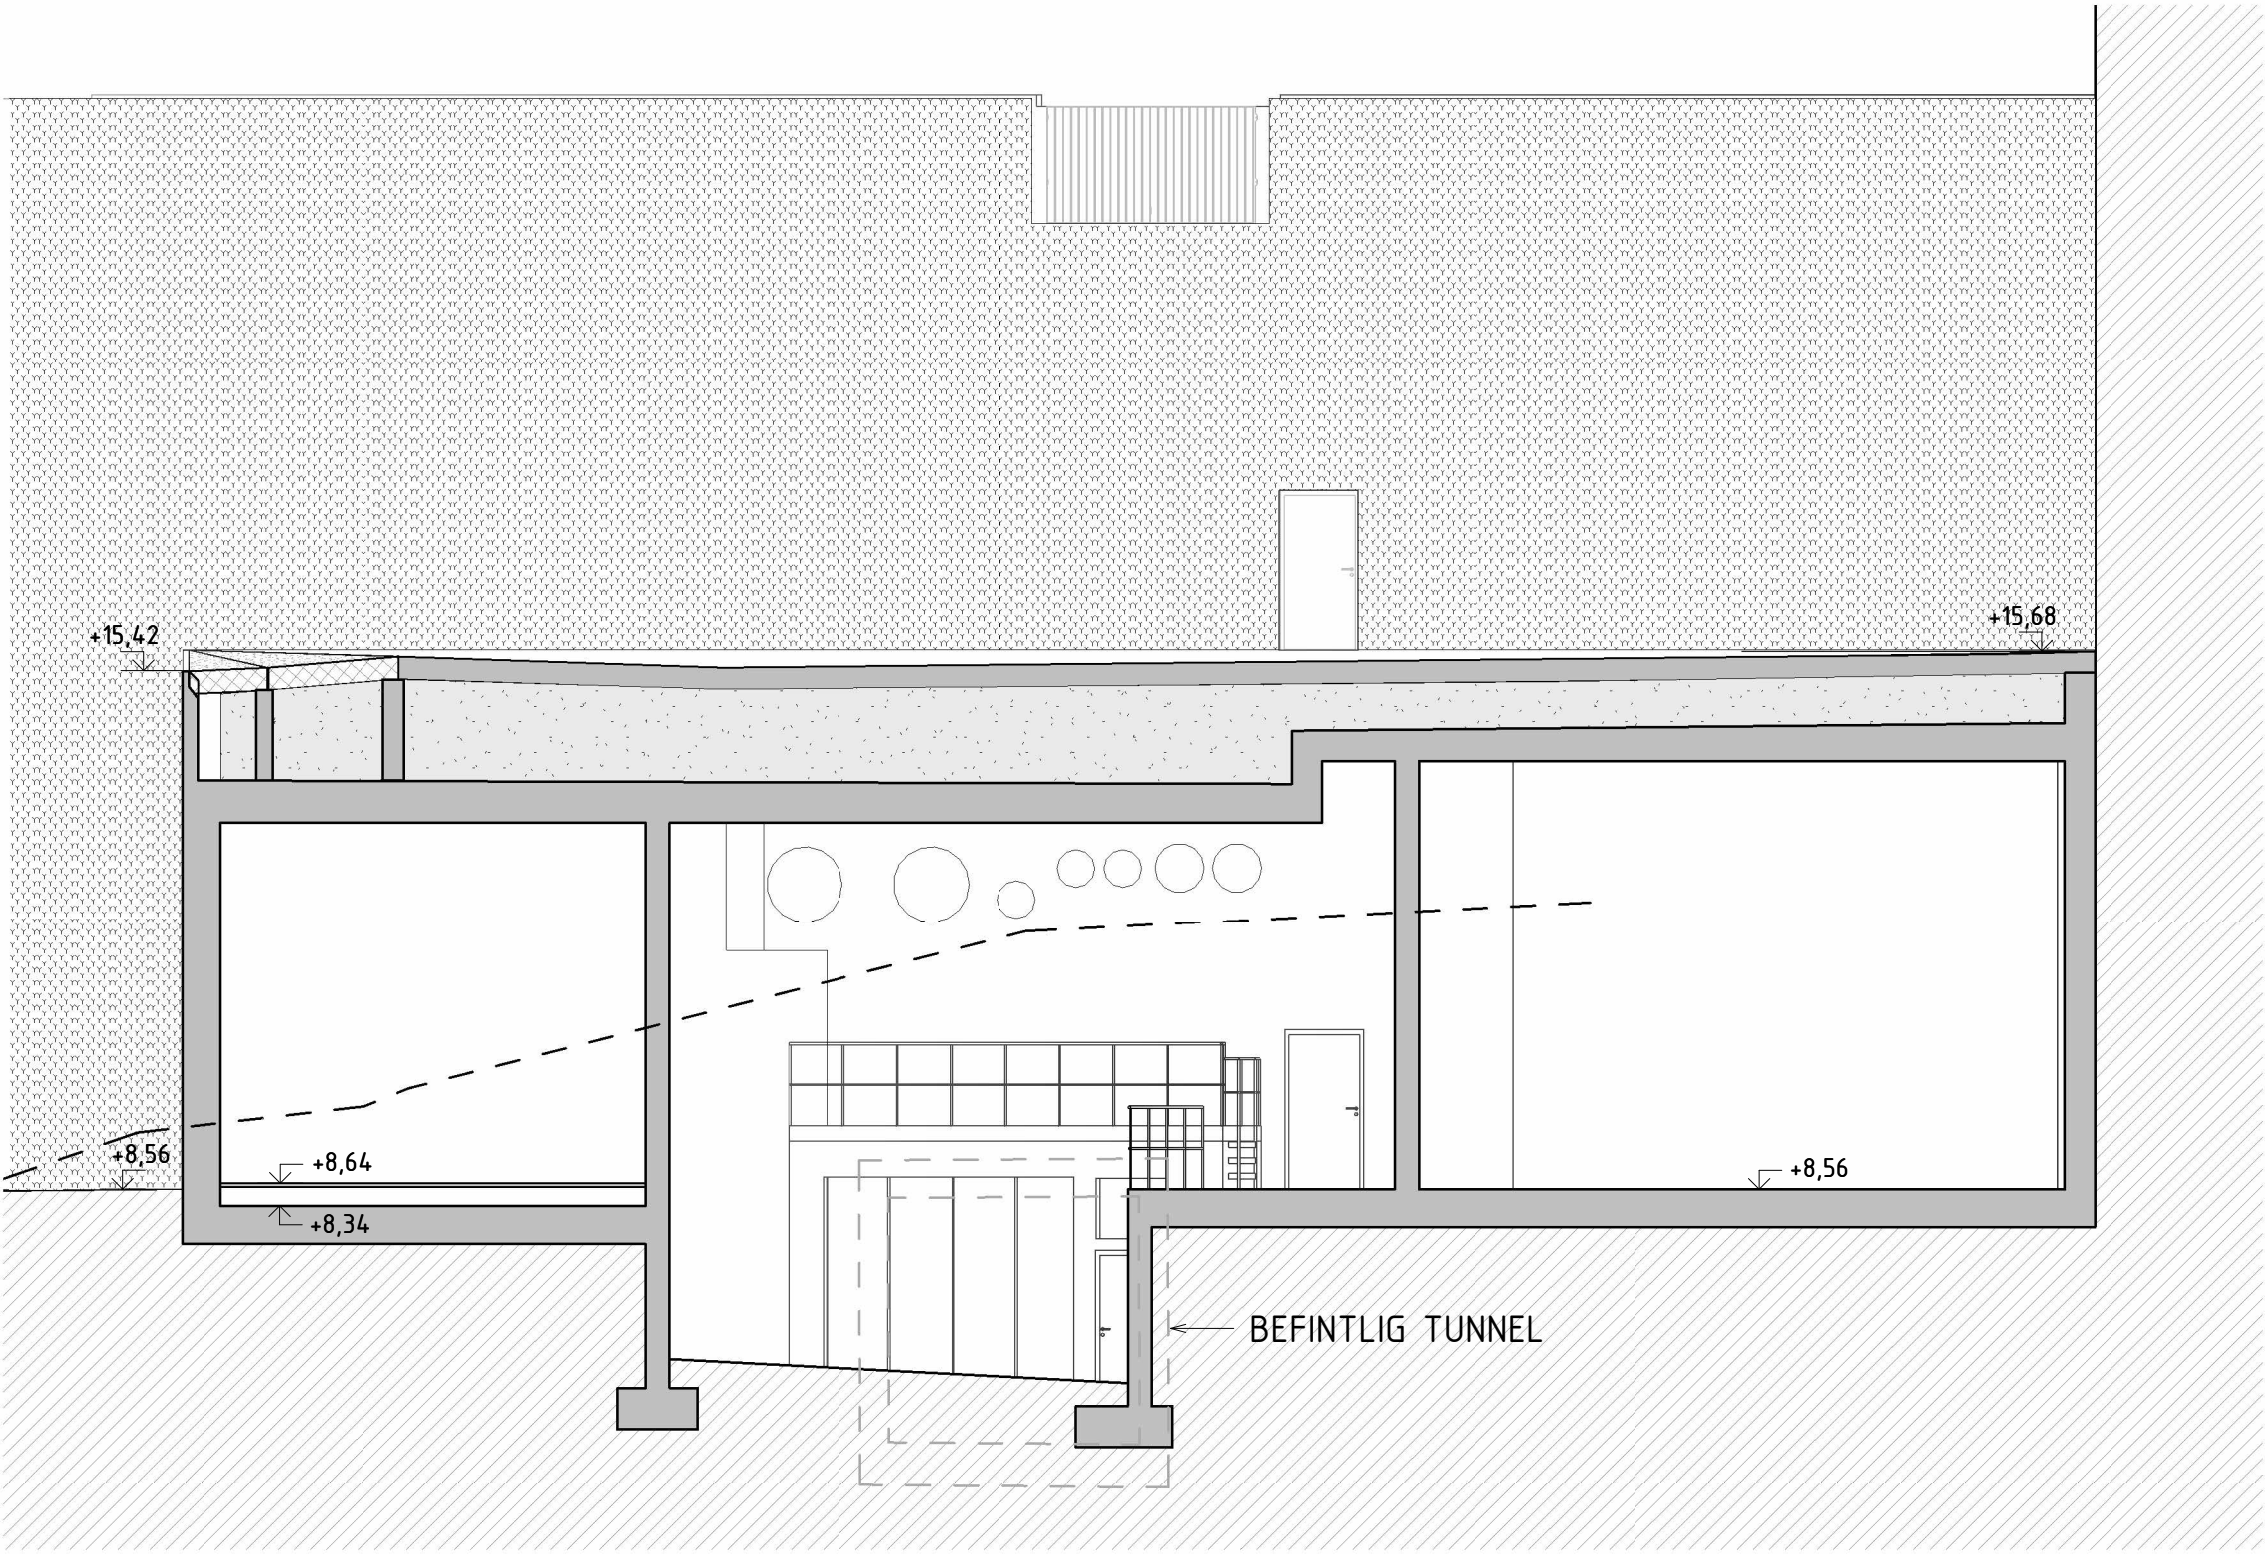

SEKTION 6

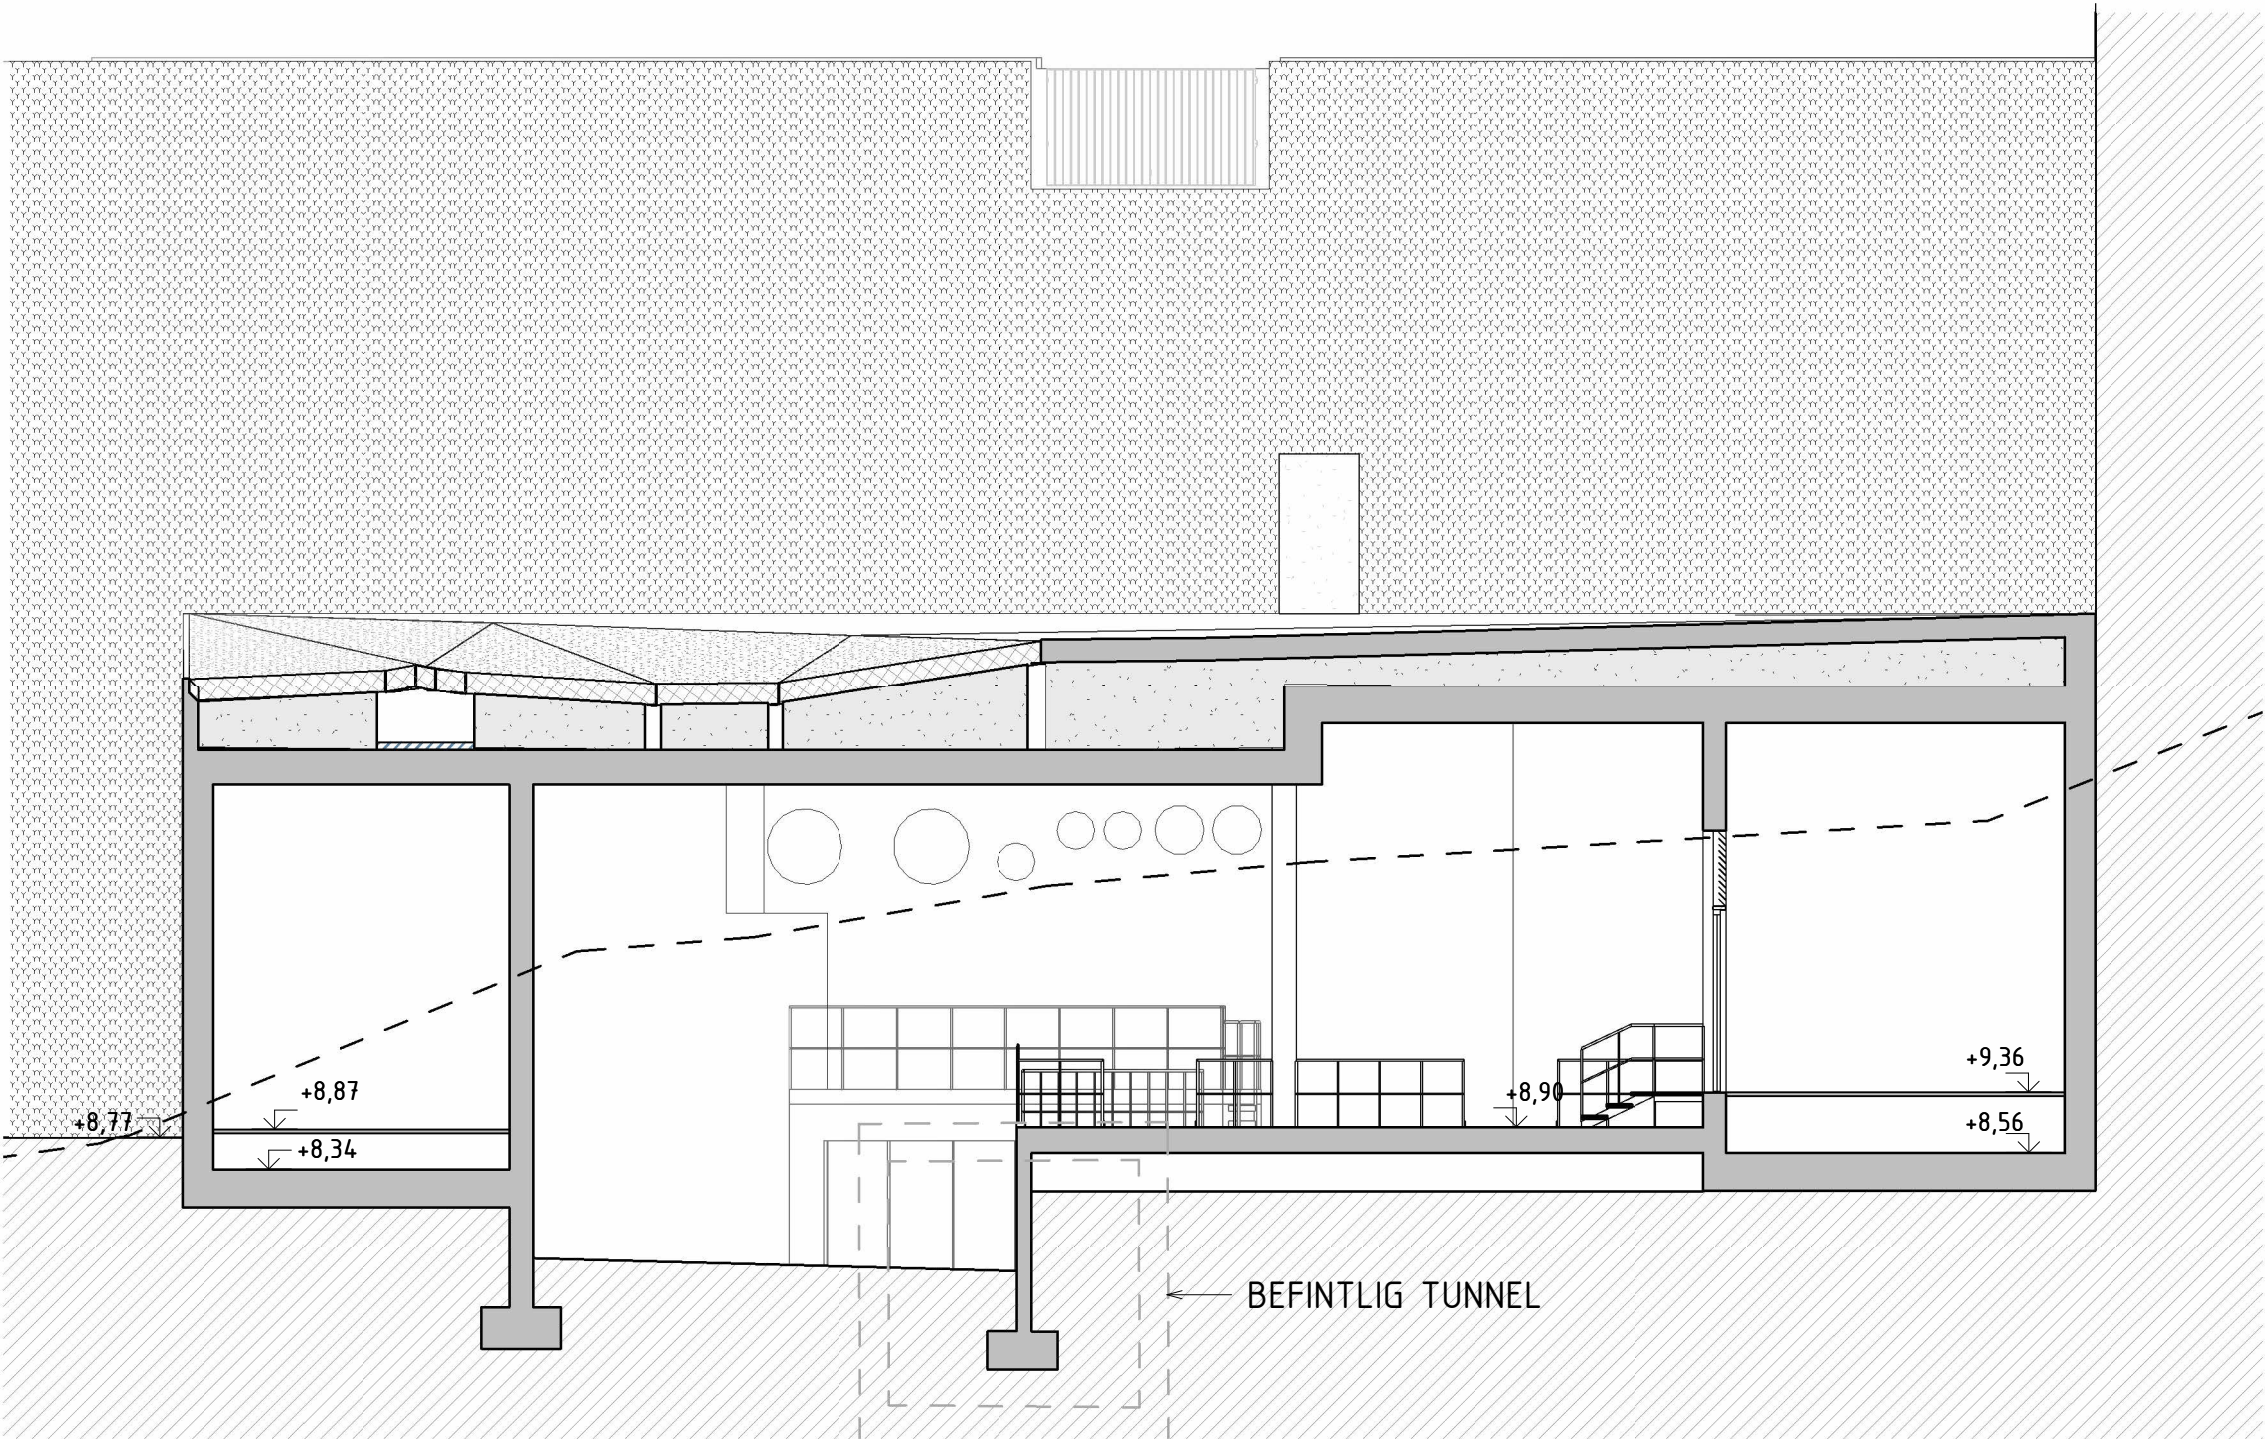

SEKTION 5

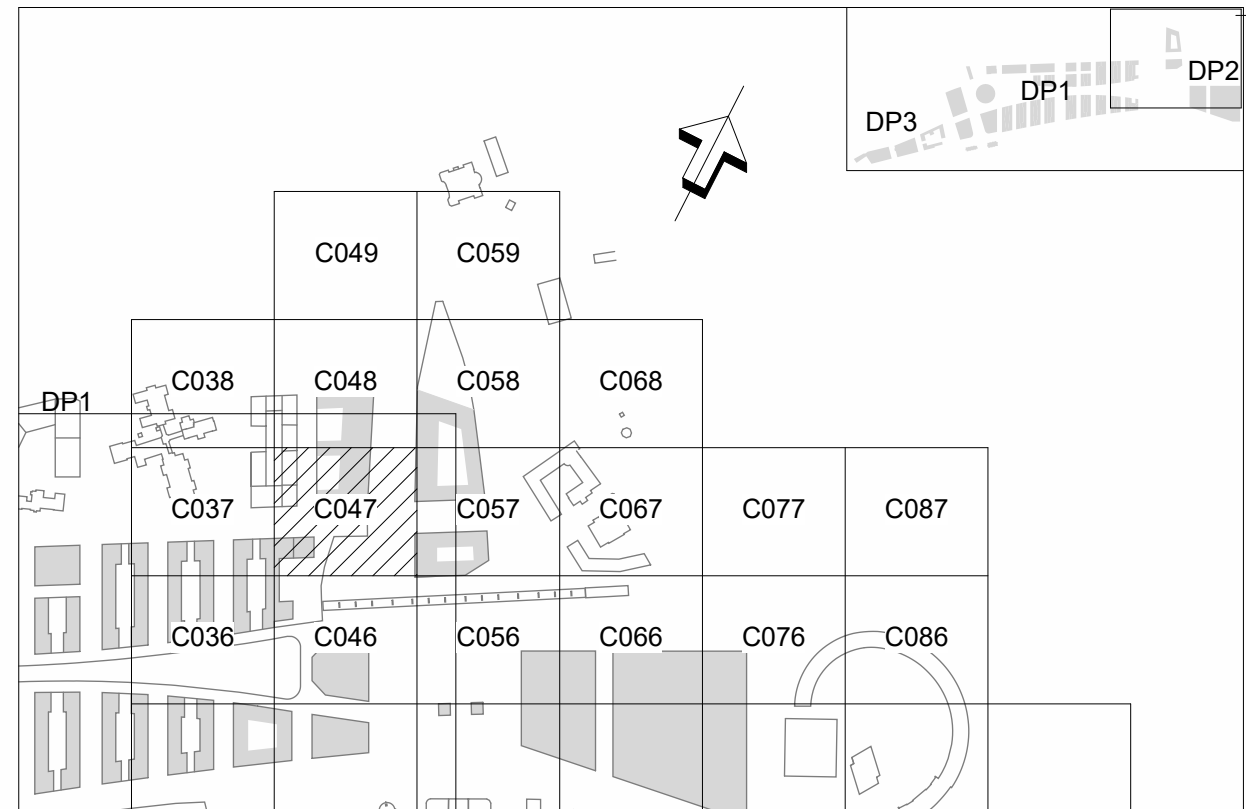

BET	ÄNDRINGEN AVSER	DATUM	SIGN
-----	-----------------	-------	------

BYGGLOVSHANDLING

		EXPLOATERINGSKONTORET www.stockholm.se/exploateringskontoret	
KONSULT WHITE ARKITEKTER		TEL 018-18 38 00	
UPPDRAGSNUMMER 8514240100	RITADIKONSTRUERAD AV A. PETTY		HANDLAGGARE F. NILSSON
UPPRÄTTAD DATUM 2024-05-15	UPPRÄTTAD AV G. JARLÖV		

HAGASTADEN, E-467
243 EUGENIAVOLYMEN
SEKTION 5 OCH 6

400 RUMSBILDNING, SAMMANSATT REDOVISNING
20 SEKTIONSRTITNING

SKALA/FORMAT
1:100 A1

PROJEKTNUMMER 8001529	PROJEKTLEDARE DAVID NEE
BROJOURNAL NR	KONSTR NR

RITNINGNUMMER
L2-400-20-24300-11

BET

SKALA 1:100
METER

