



Inkom till Stockholms stadsbyggnadskontor - 2024-05-15, Dir 2024-05448
Till Stockholms stadsbyggnadskontoret, Löneseil - Bilat - 2024-11-28, Handl - Henrik Berghem

2024-05-15 15:21:40 Autodesks Docs//Östra Hagastaden/L2-400-V0-24300-0001.rvt

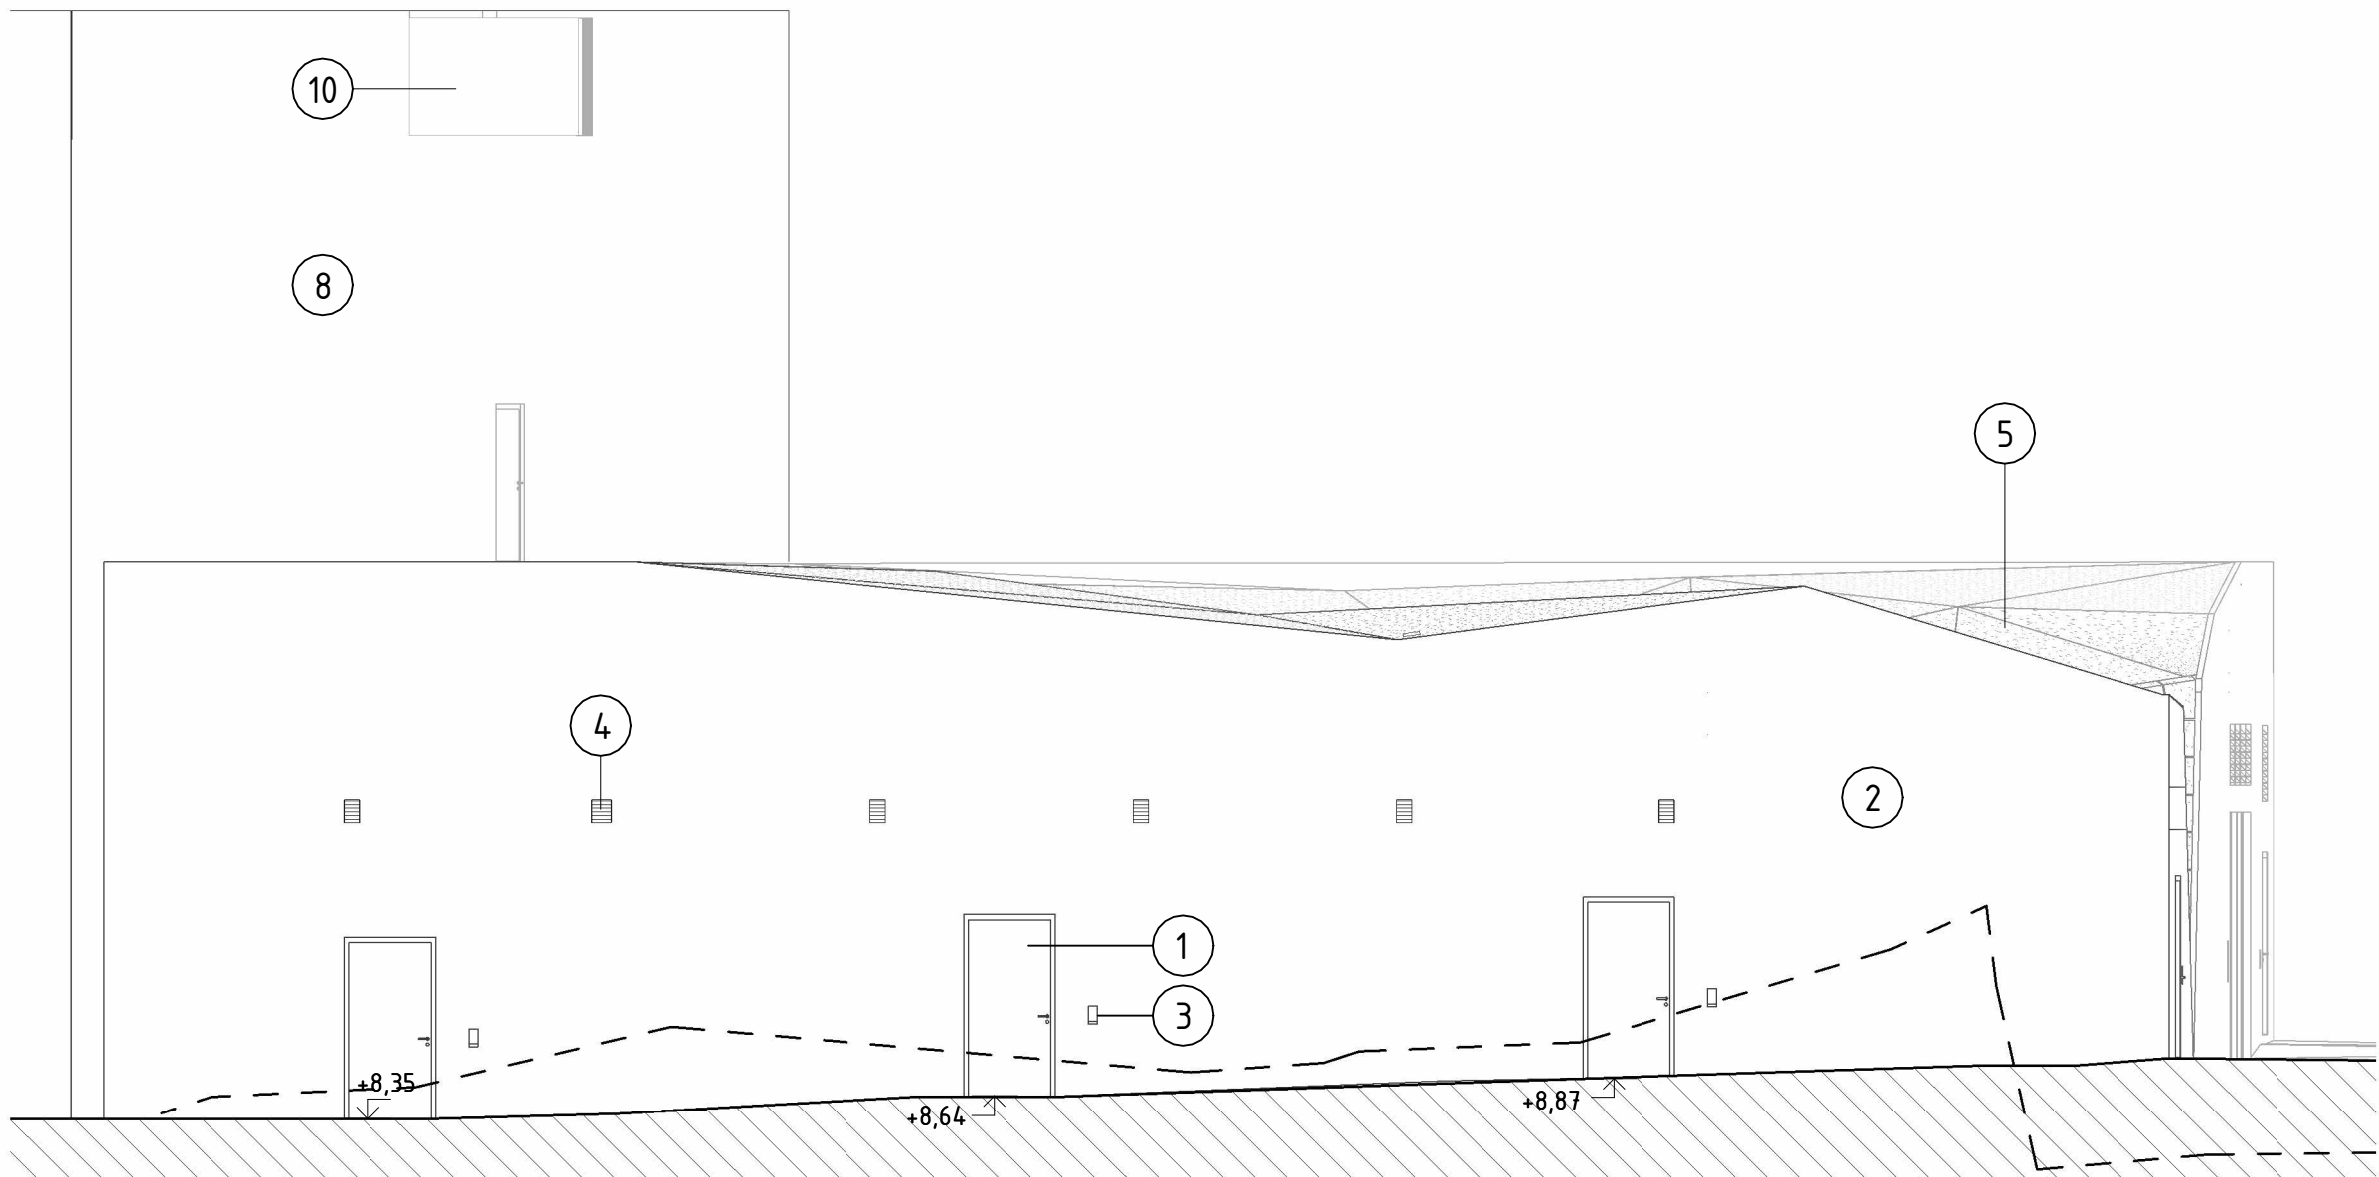

FASAD MOT SYDOST

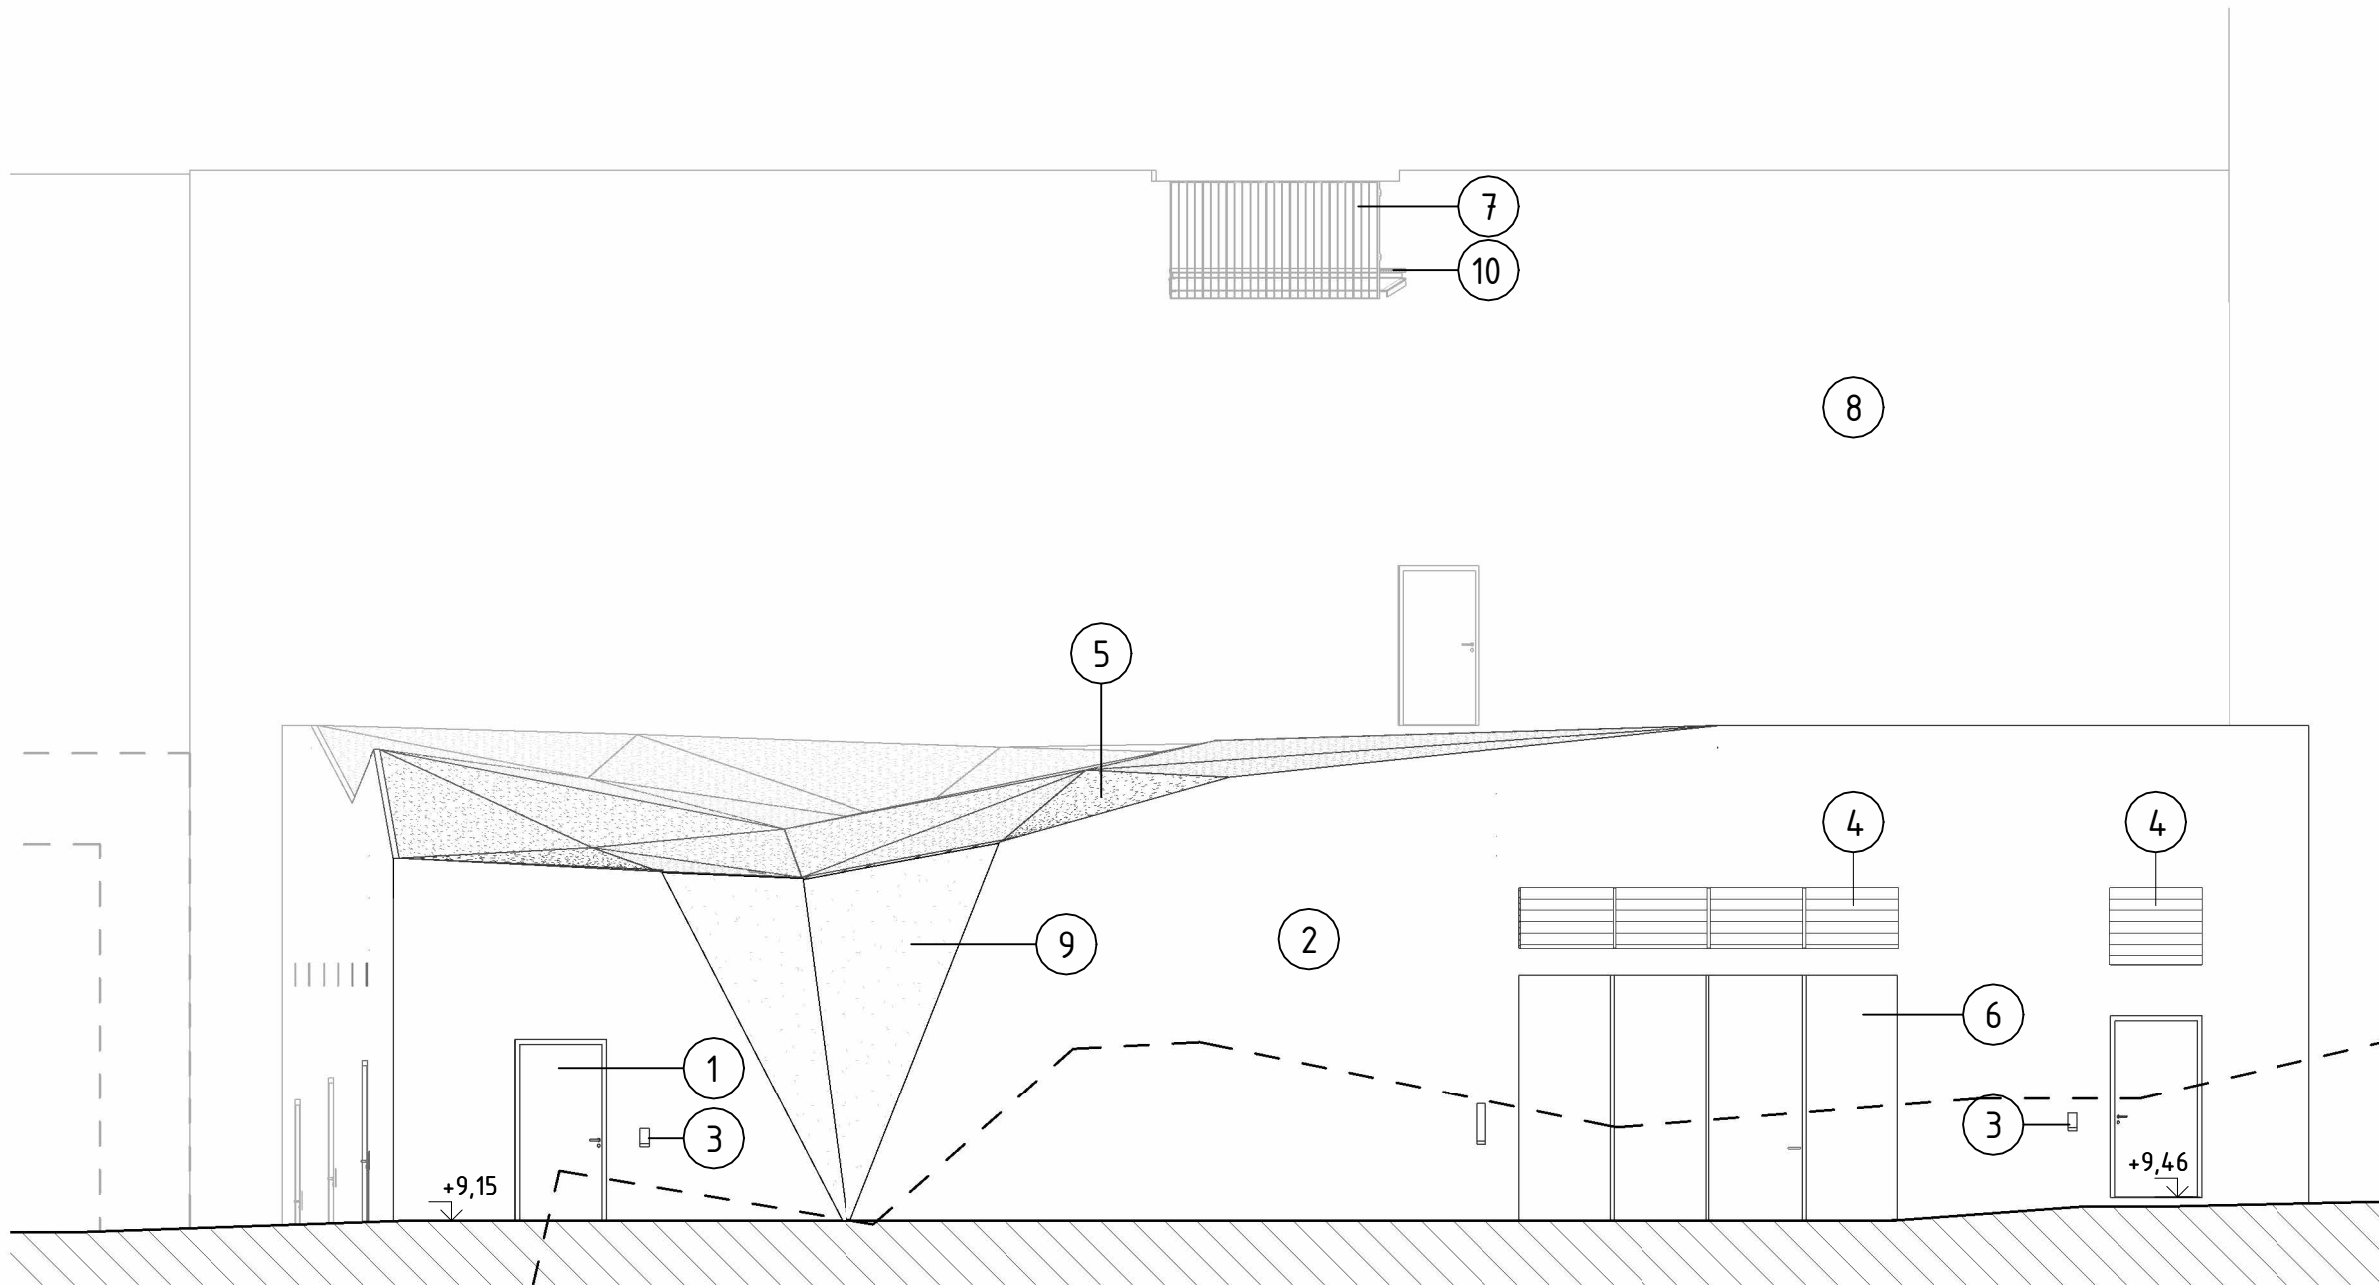

FASAD MOT NORDOST


FÖRKLARINGAR


KOORDINATSYSTEM: SWEREF 99 18 00
HÖJDSYSTEM: RH 2000


ALLA MÅTT I MM.
PLUSHÖJDER AVSER ÖVER HANSNIVÅ.

--- BEFINTLIG MARKLINJE


- 1 YTTERDÖRR AV STÅL PULVERLACKERAD MED IGP POWDER COATINGS, HFW-CLASSIC, KULÖR/UTFÖRANDE : STONE AGE (BEHANDLING EJ KULÖR, LIGGER NÄRA RAL 7038)
- 2 PLATSGJUTEN BETONG, BLÅSTRAD OCH OMÅLAD
- 3 URTAG FÖR KORTLÄSARE
- 4 VENTILATIONSGALLER PULVERLACKERAS LIKA DÖRRAR
- 5 VÄXTKASSETTER
- 6 VIKPORT MOTORDRIVEN, PULVERLACKERAD MED IGP POWDER COATINGS, HFW-CLASSIC, KULÖR/UTFÖRANDE : (BEHANDLING EJ KULÖR, LIGGER NÄRA RAL 7038)
- 7 SKYFALLSBALKONG, SMIDESRÄCKE AV BORSTAT ROSTFRITT STÅL
- 8 VÄXTVÄGG UTFÖRS I ANNAN ENTREPRENAD I SENARE SKEDE
- 9 GRÖN VÄGG
- 10 BALKONGSIDA AV OMÅLAD BRÄDFÖRMAD BETONG

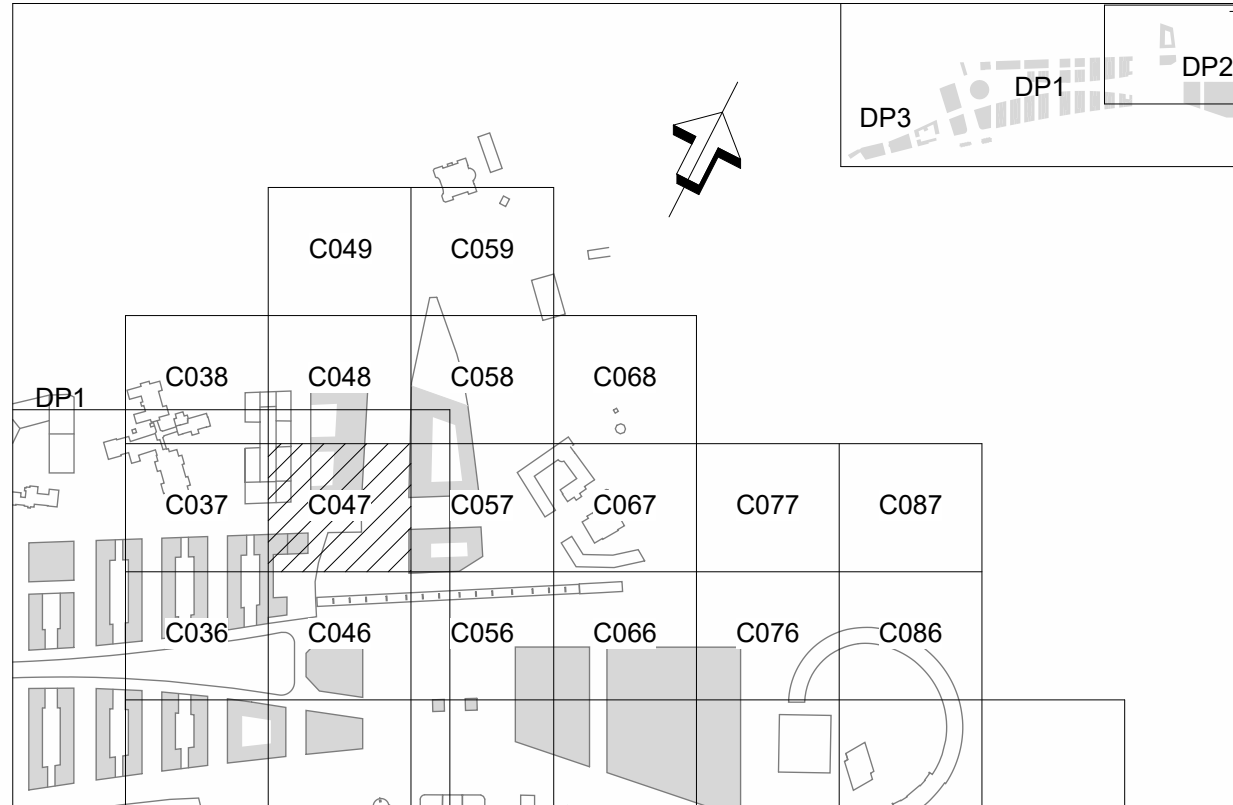

BET		ÄNDRINGEN AVSER		DATUM		SIGN	
BYGGLOVSHANDLING							
		EXPLOATERINGSKONTORET www.stockholm.se/exploateringskontoret					
KONSULT WHITE ARKITEKTER				TEL 018-18 38 00			
UPPDRAGSNUMMER 8514240100		RITAD/KONSTRUERAD AV A. PETTY		HANDLÄGGARE F. NILSSON			
UPPRÄTTAD DATUM 2024-05-15		UPPDRAGSSANSVARIG G. JÄRLÖV					
HAGASTADEN, E-467 243 EUGENIAVOLYMEN FASADER							
400 RUMSBILDNING, SAMMANSATT REDOVISNING 30 FASADRITNING				SKALA/FORMAT 1:100 A1			
PROJEKTNUMMER 8001529				PROJEKTLEDARE DAVID NEE			
BRO/JOURNAL NR				KONSTR NR			
RITNINGSNUMMER L2-400-30-24300-12							
BET							

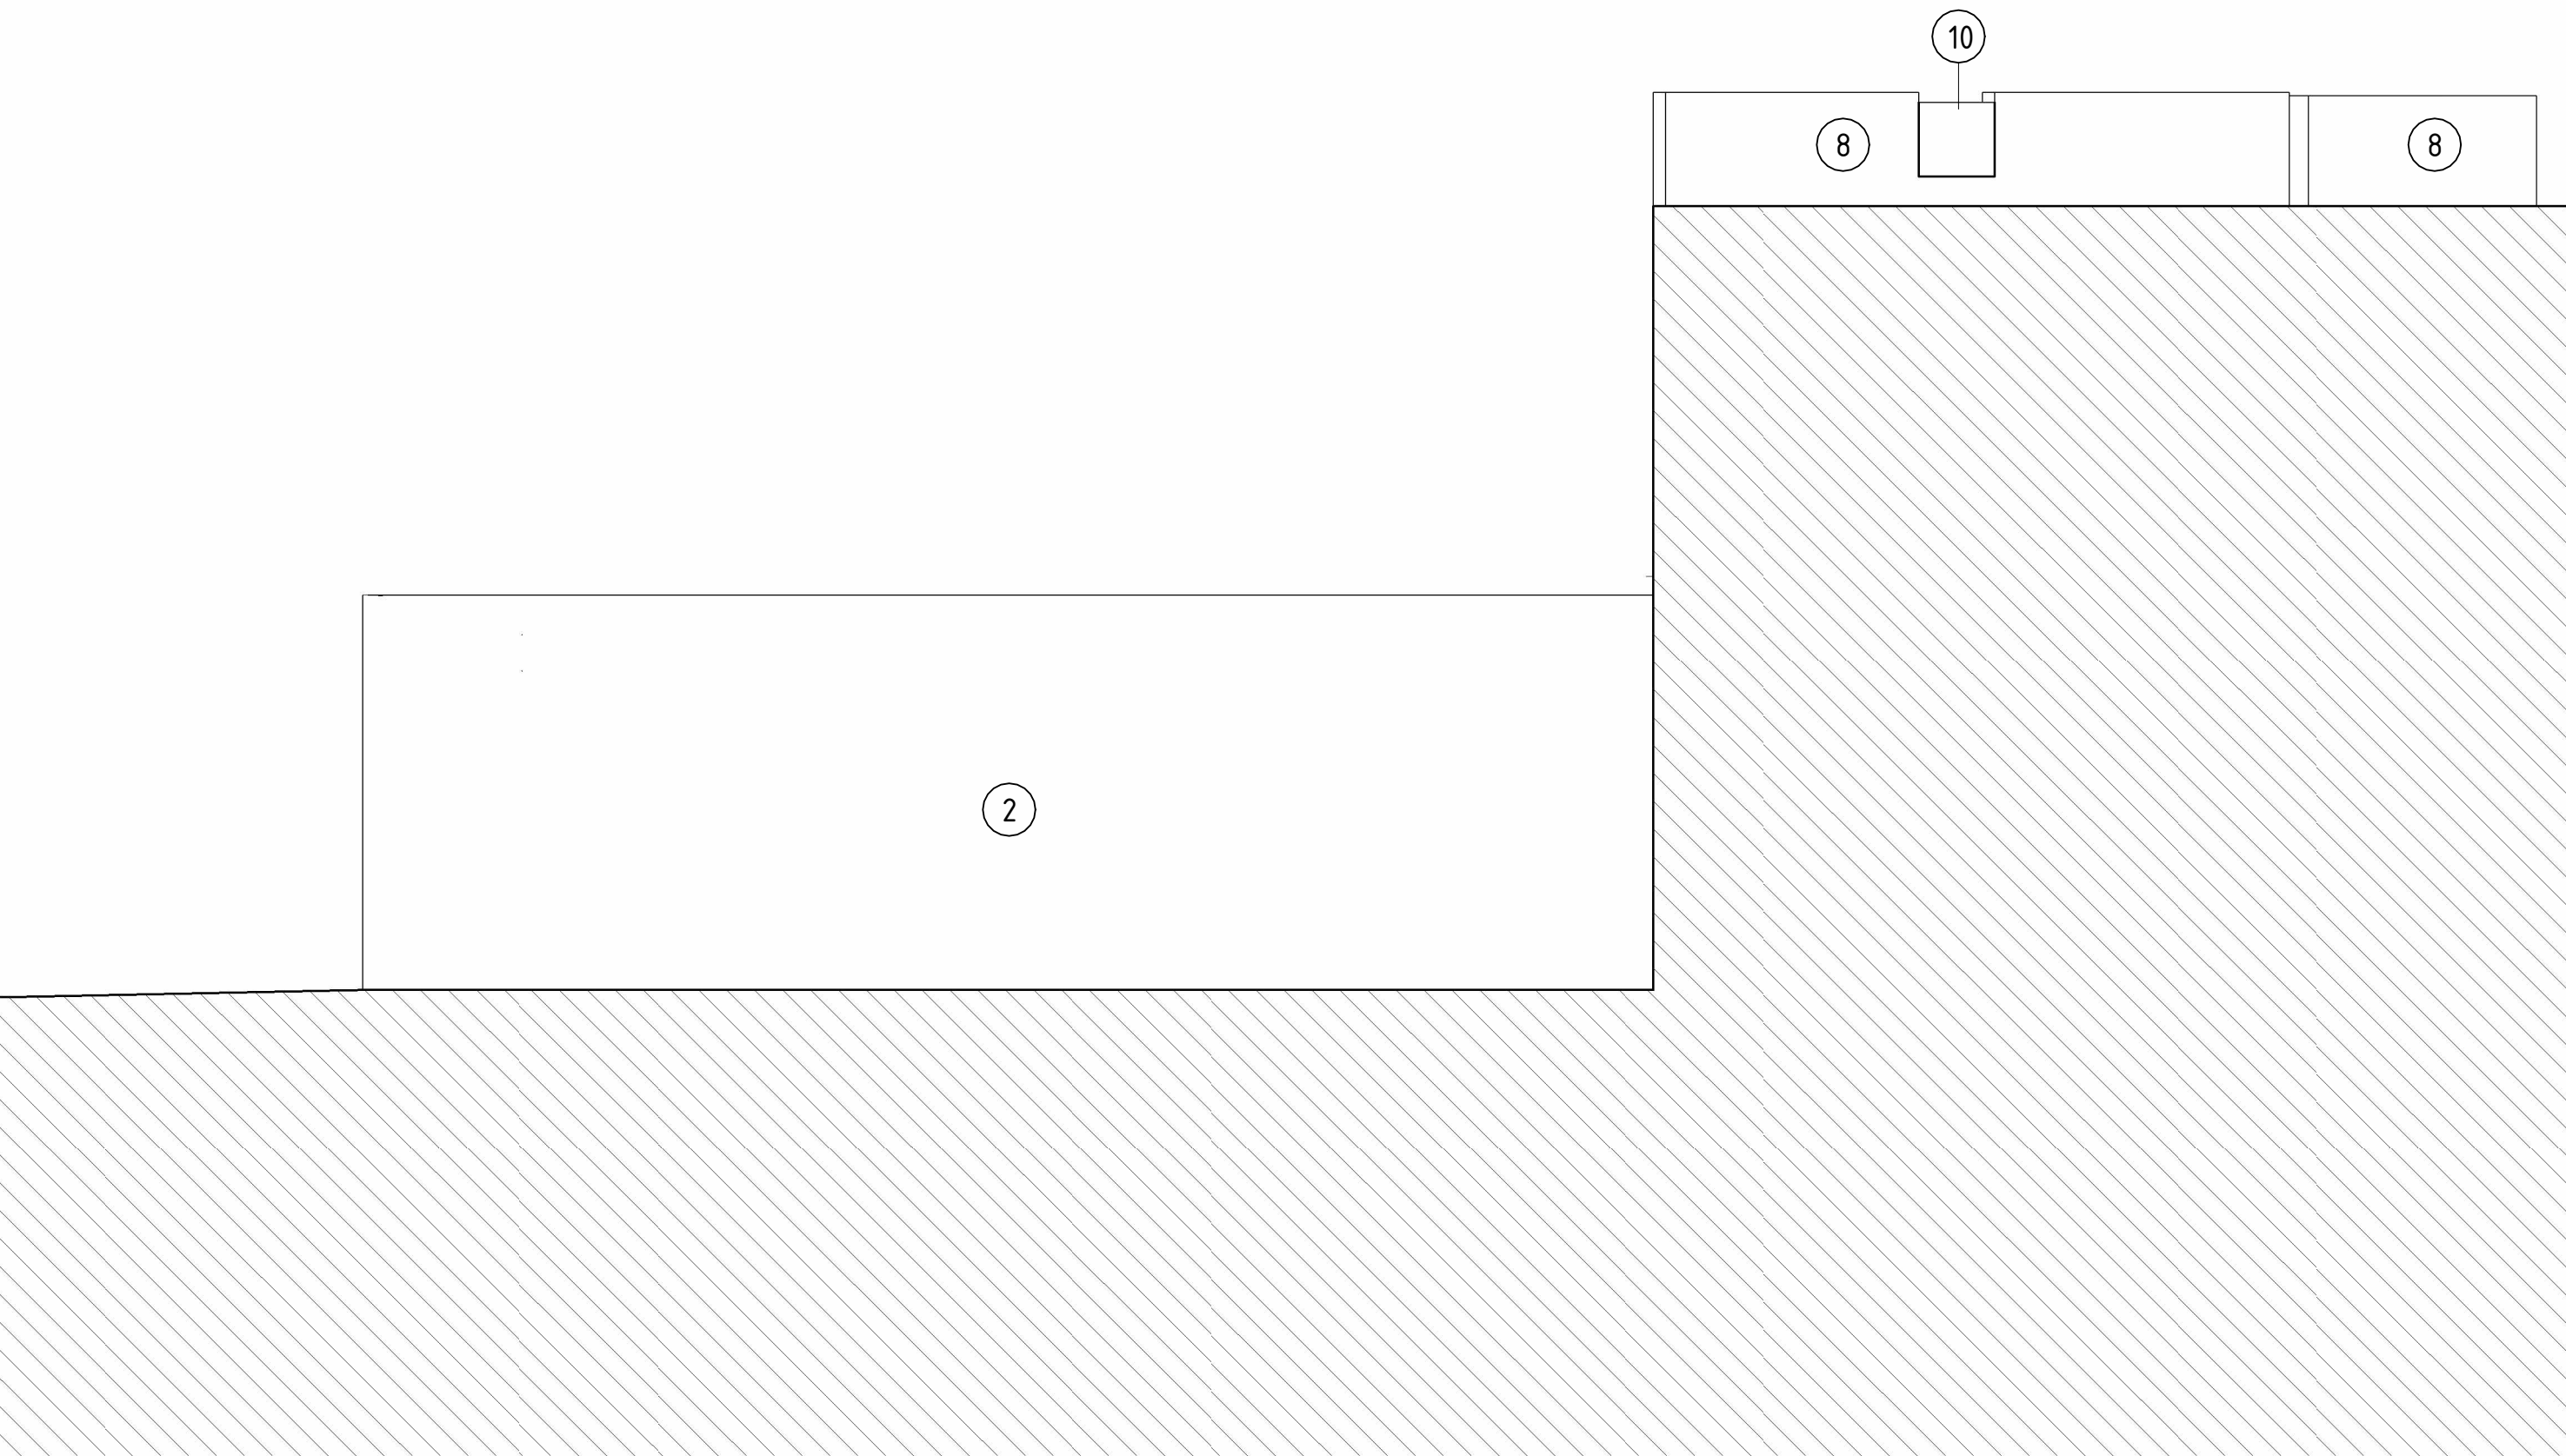

FASAD MOT NORDVÄST

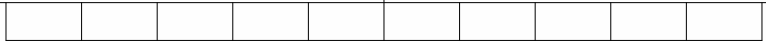

SKALA 1:100
METER


FÖRKLARINGAR


KOORDINATSYSTEM: SWEREF 99 18 00
HÖJDSYSTEM: RH 2000

ALLA MÅTT I MM.
PLUSHÖJDER AVSER ÖVER HANSNIVÅ.

--- BEFINTLIG MARKLINJE

- YTTERDÖRR AV STÅL PULVERLACKERAD MED IGP POWDER COATINGS, HFW-CLASSIC, KULÖR/UTFÖRANDE : STONE AGE (BEHANDLING EJ KULÖR, LIGGER NÄRA RAL 7038)
- PLATSGJUTEN BETONG, BLÅSTRAD OCH OMÅLAD
- URTAG FÖR KORTLÄSARE
- VENTILATIONSGALLER PULVERLACKERAS LIKA DÖRRAR
- VÄXTKASSETTER
- VIKPORT MOTORDRIVEN, PULVERLACKERAD MED IGP POWDER COATINGS, HFW-CLASSIC, KULÖR/UTFÖRANDE : (BEHANDLING EJ KULÖR, LIGGER NÄRA RAL 7038)
- SKYFALLSBALKONG, SMIDESRÄCKE AV BORSTAT ROSTFRITT STÅL
- VÄXTVÄGG UTFÖRS I ANNAN ENTREPRENAD I SENARE SKEDE
- GRÖN VÄGG
- BALKONGSIDA AV OMÅLAD BRÄDFORMAD BETONG

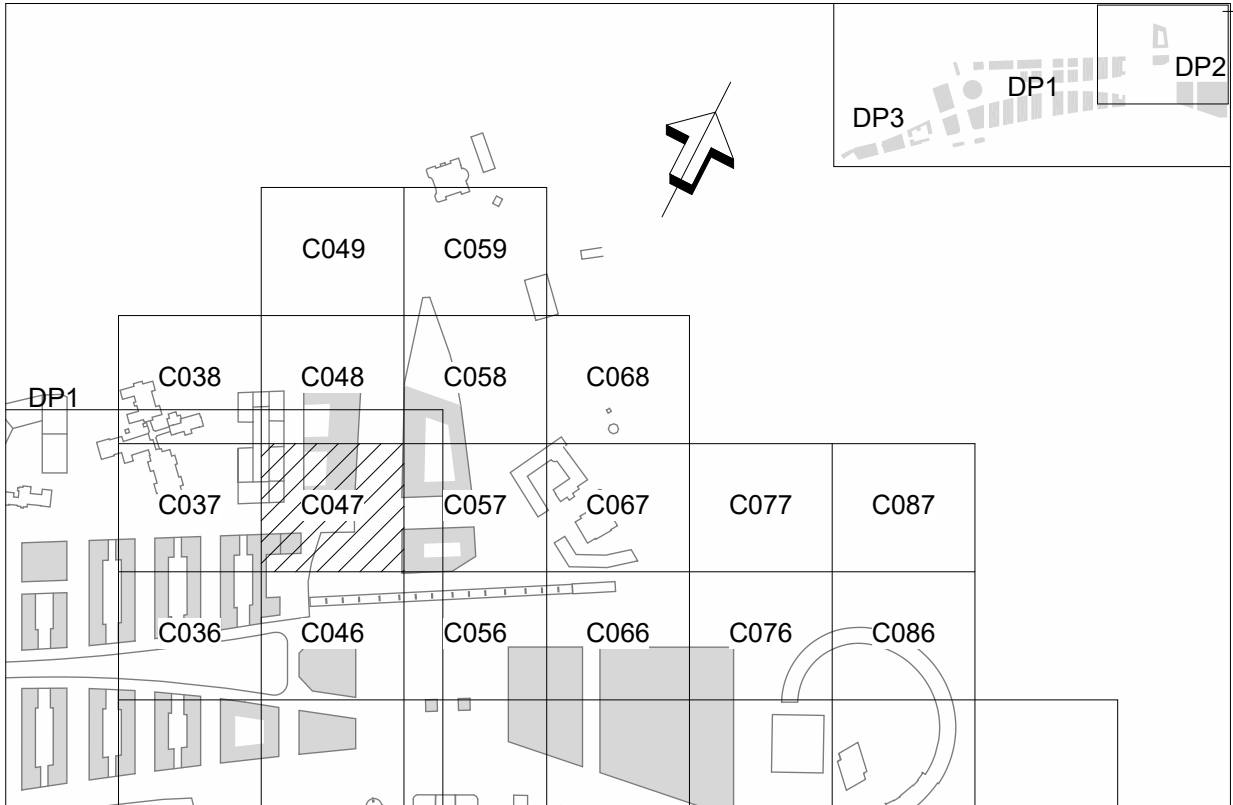

BET	ÄNDRINGEN AVSER	DATUM	SIGN
BYGGLOVSHANDLING			
		EXPLOATERINGSKONTORET www.stockholm.se/exploateringskontoret	
KONSULT	WHITE ARKITEKTER	TEL	018-18 38 00
UPPDRAGSNUMMER	8514240100	RITADIKONSTRUERAD AV	A. PETTY
UPPRÄTTAD DATUM	2024-05-15	HANDLÄGGARE	F. NILSSON
		UPPDRAGSSANSVARIG	G. JARLOV
HAGASTADEN, E-467 243 EUGENIAVOLYMEN FASADER			
400 RUMSBILDNING, SAMMANSATT REDOVISNING 30 FASADRITNING		SKALA/FORMAT	1:100 A1
PROJEKTNUMMER	8001529	PROJEKTLEDARE	DAVID NEE
BRO/JOURNAL NR		KONSTR NR	
RITINGSNUMMER	L2-400-30-24300-13		
		BET	