
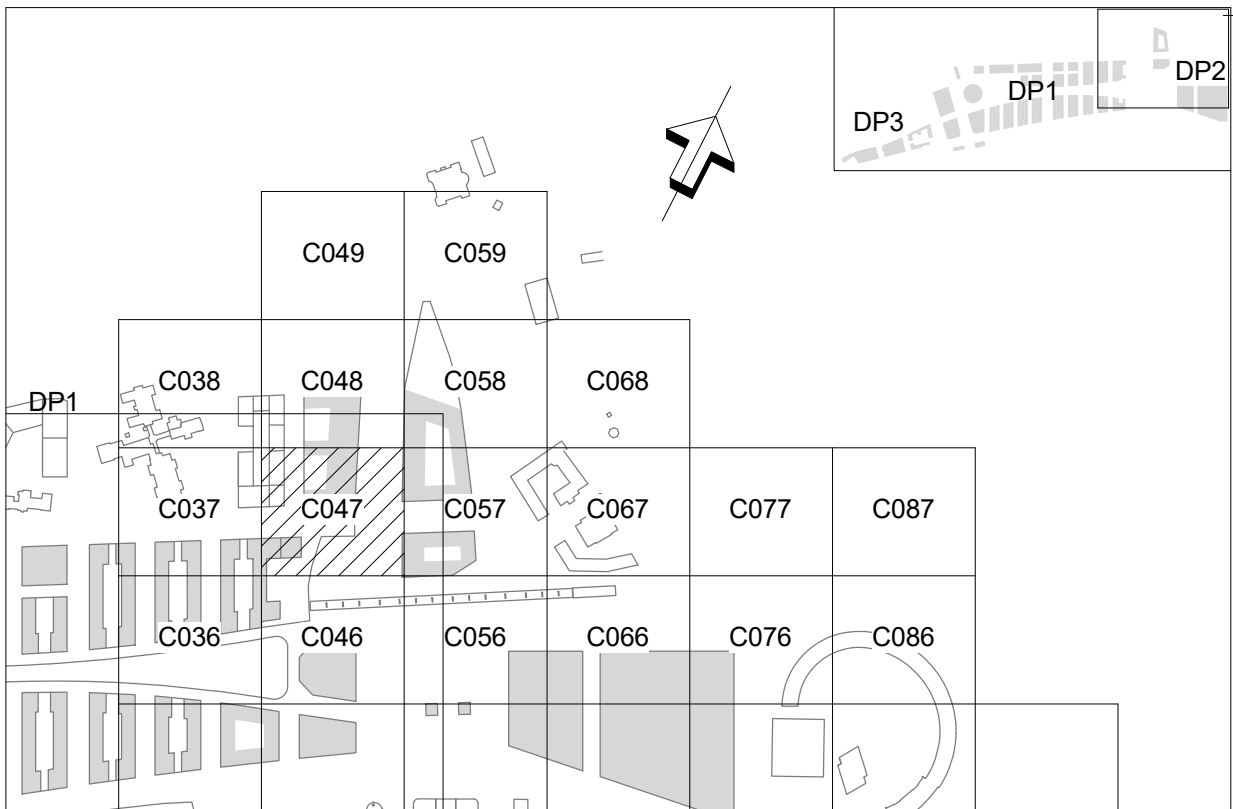


FÖRKLARINGAR

KOORDINATSYSTEM: SWEREF 99 18 00
HÖJDSYSTEM: RH 2000

ALLA MÅTT I MILLIMETER (mm).
PLUSHÖJDER AVSER ÖVER HAVSNIVÅ.

--- BEFINTLIG MARKLINJE

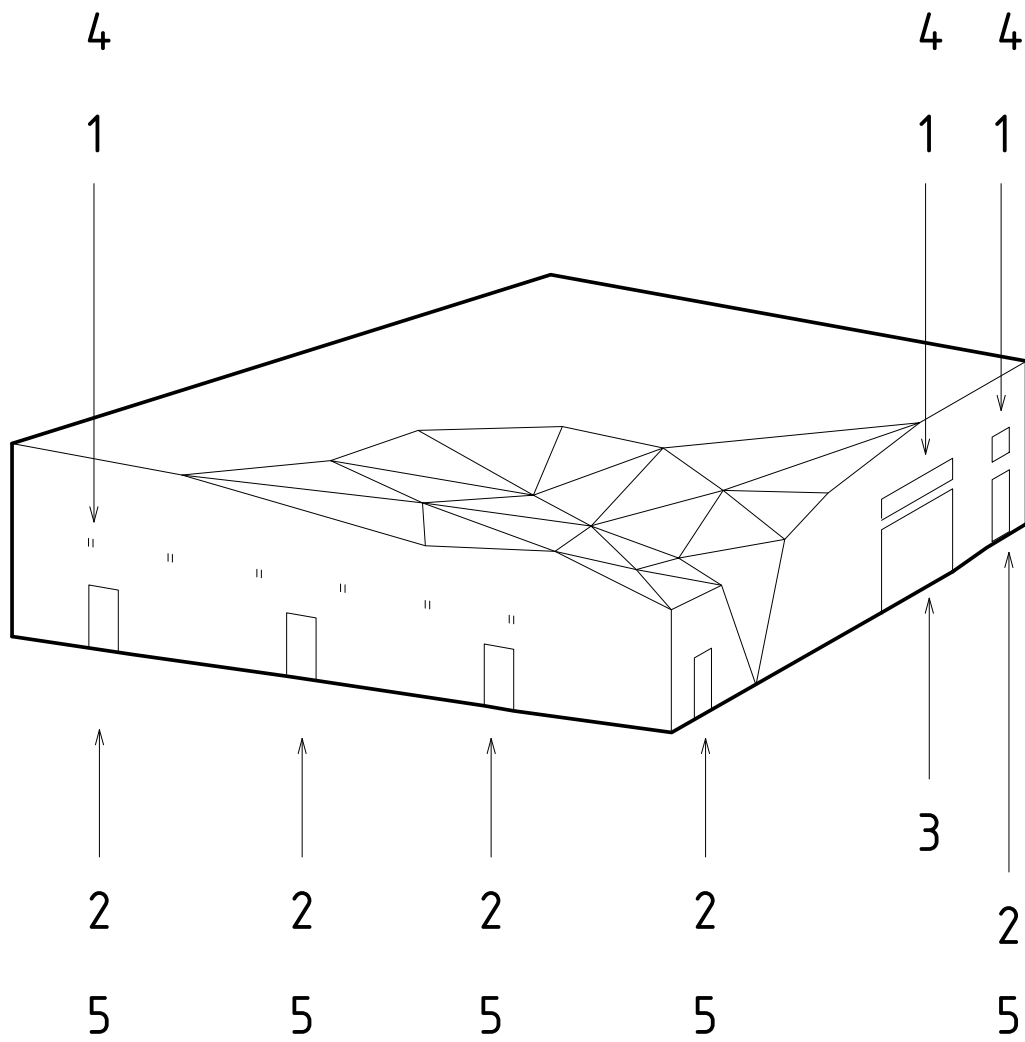


A	Rev BL kompletterande detaljritning	2024-10-17	JPe
BET	ÄNDRINGEN AVSER	DATUM	SIGN

BYGGLOVSHANDLING


		EXPLOATERINGSKONTORET www.stockholm.se/exploateringskontoret	
KONSULT WHITE ARKITEKTER		TEL 018-18 38 00	
UPPDRAGSNUMMER 8514240100	RITAD/KONSTRUERAD AV J. PERSSON	HANDLAGGARE F. NILSSON	
UPPRÄTTAD DATUM 2024-10-17	UPPDRAGSANSVARIG G. JARLOV		

HAGASTADEN, E-467
243 EUGENIAVOLYMEN
DETALJER


400 RUMSBILDNING, SAMMANSATT REDOVISNING 60 DETALJRITNING		SKALA/FORMAT 1:5	A1
PROJEKTNUMMER 8001529	PROJEKTLEDARE DAVID NEE		
BROJOURNAL NR	KONSTR NR		
RITNINGNUMMER L2-400-60-24300-14			BET A

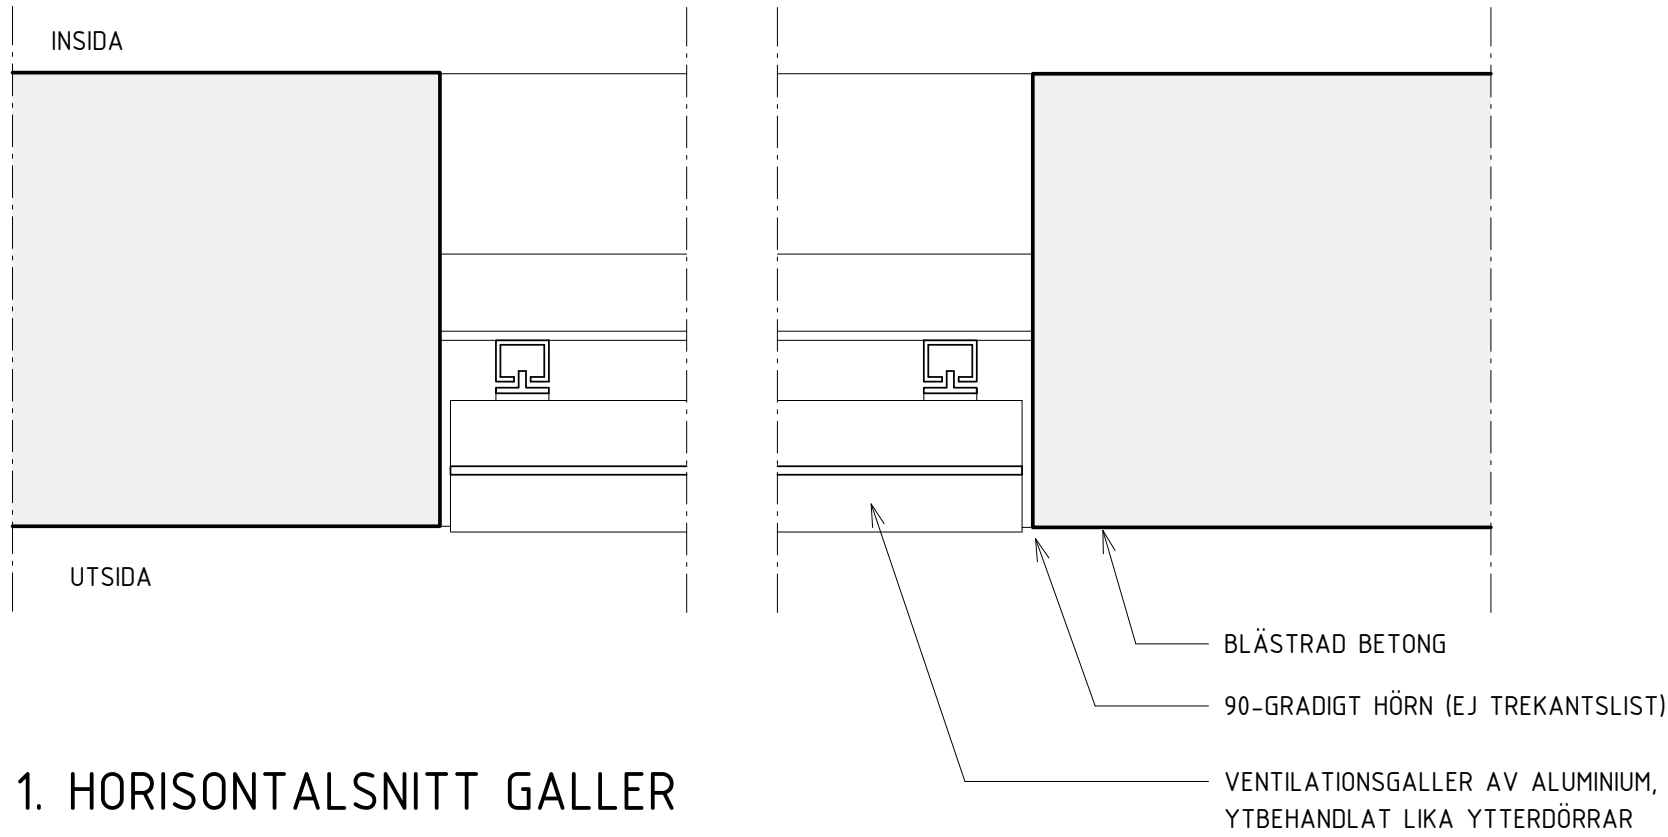


1. HORIZONTALSNITT GALLER

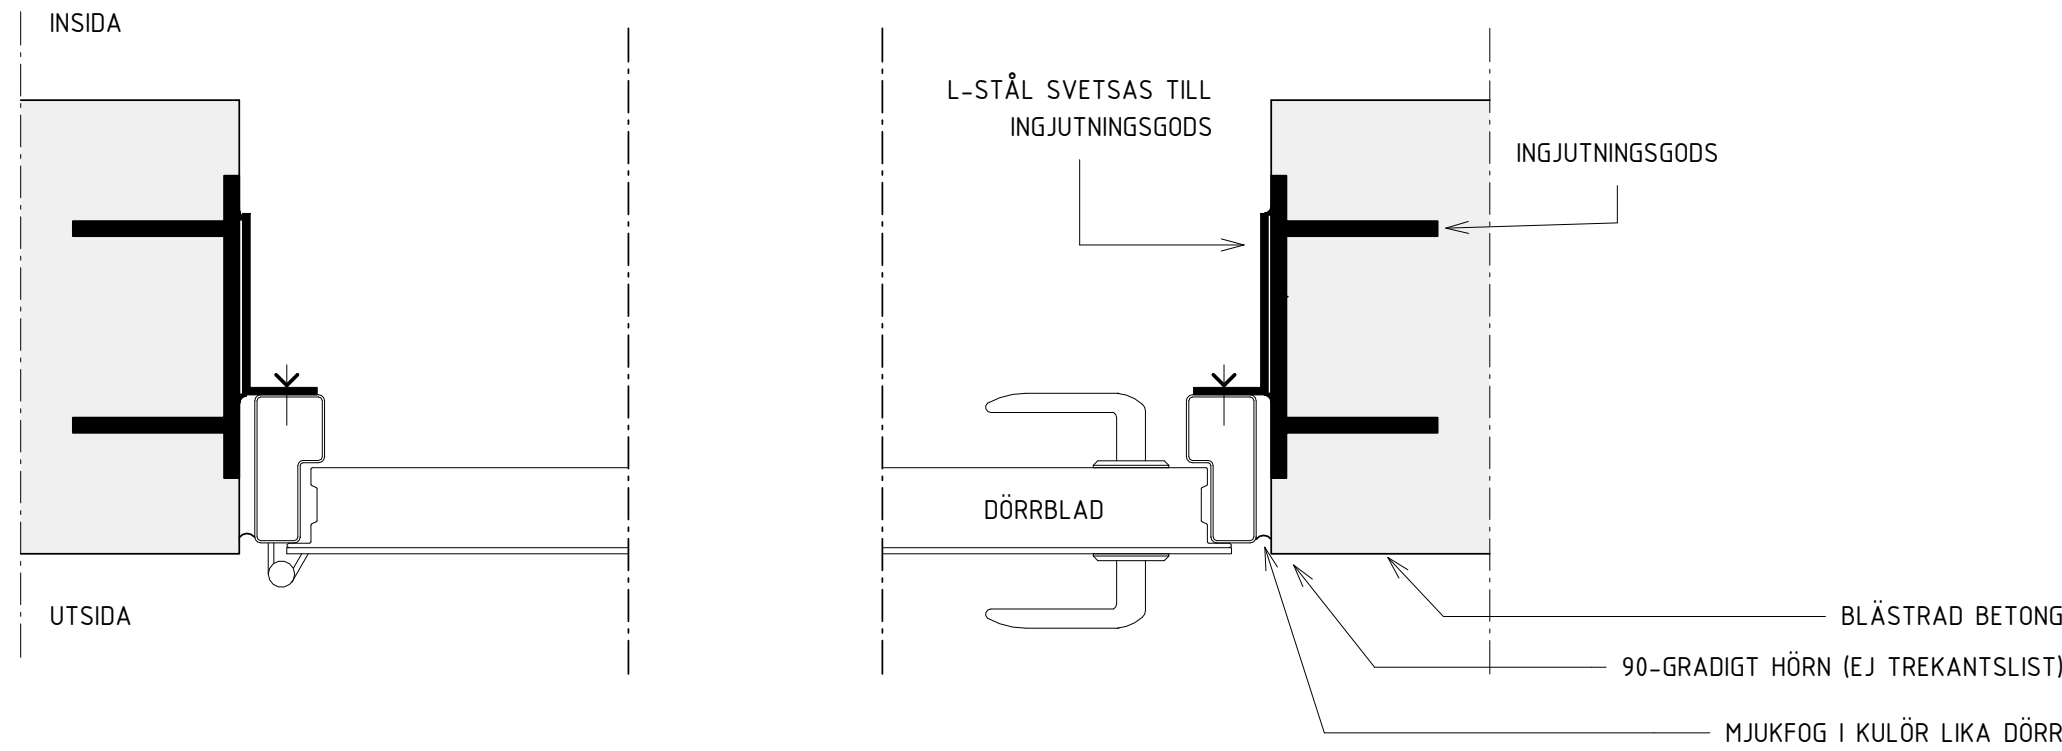


2. HORIZONTALSNITT DÖRR

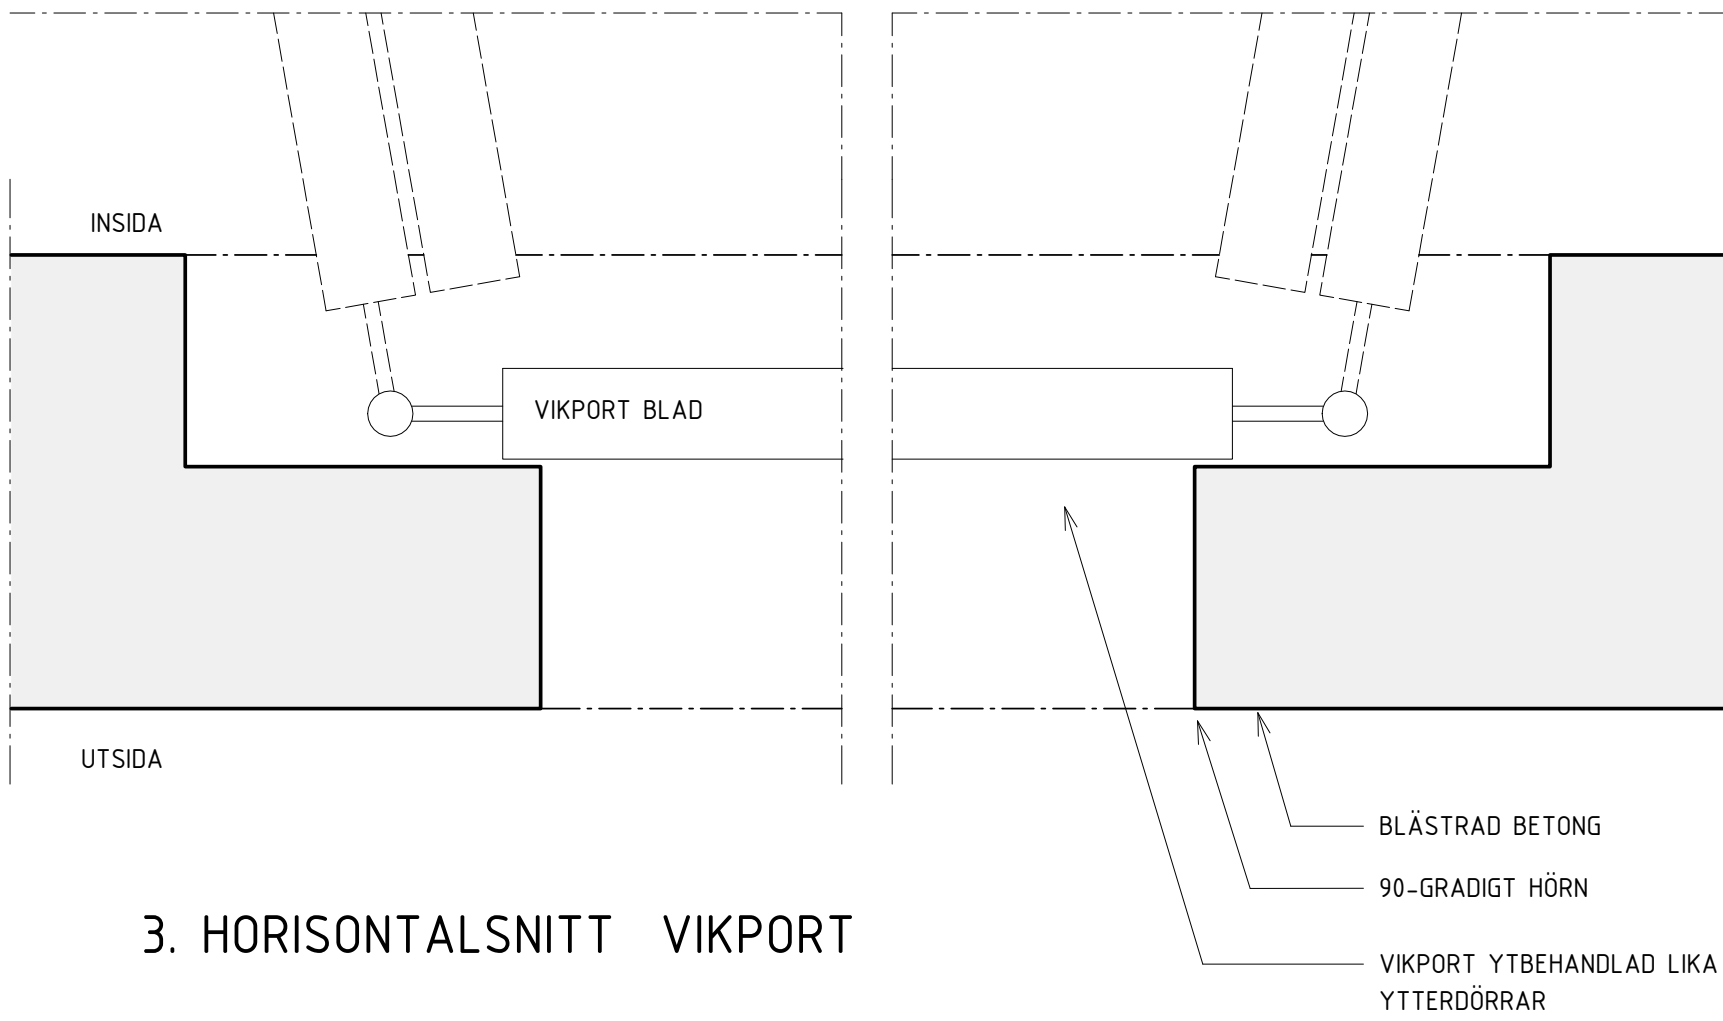

3. HORIZONTALSNITT VIKPORT

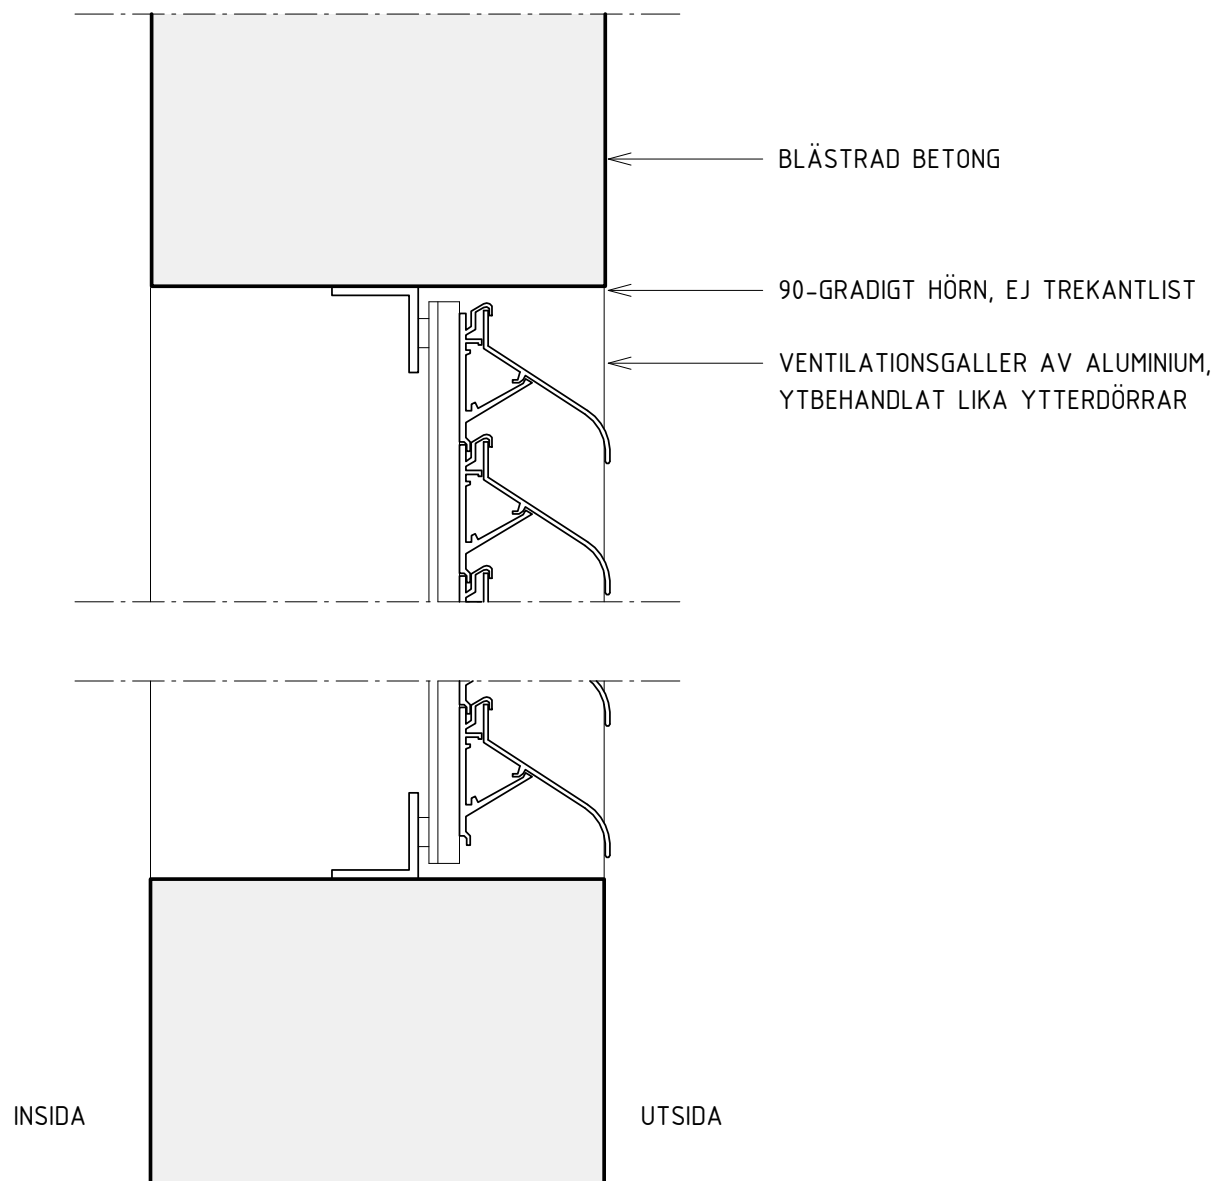

4. VERTIKALSNITT GALLER

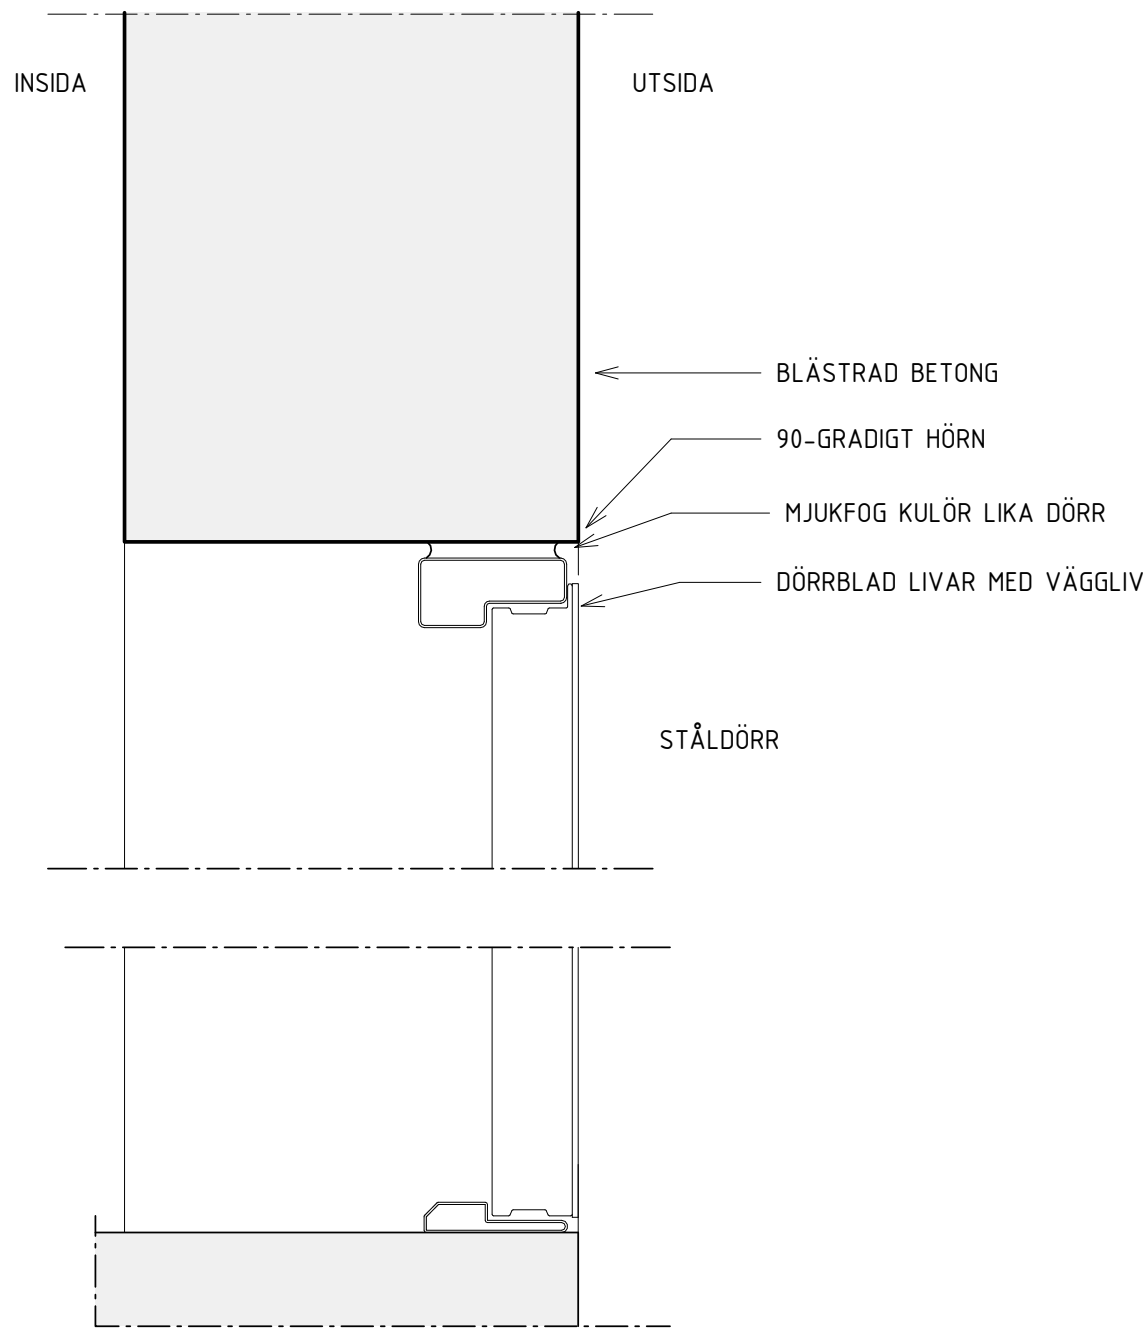

5. VERTIKALSNITT DÖRR



SKALA 1:5
METER 0 0,1 0,2 0,5