




11. DETALJ, DAMMDUK BETONGVÄGG

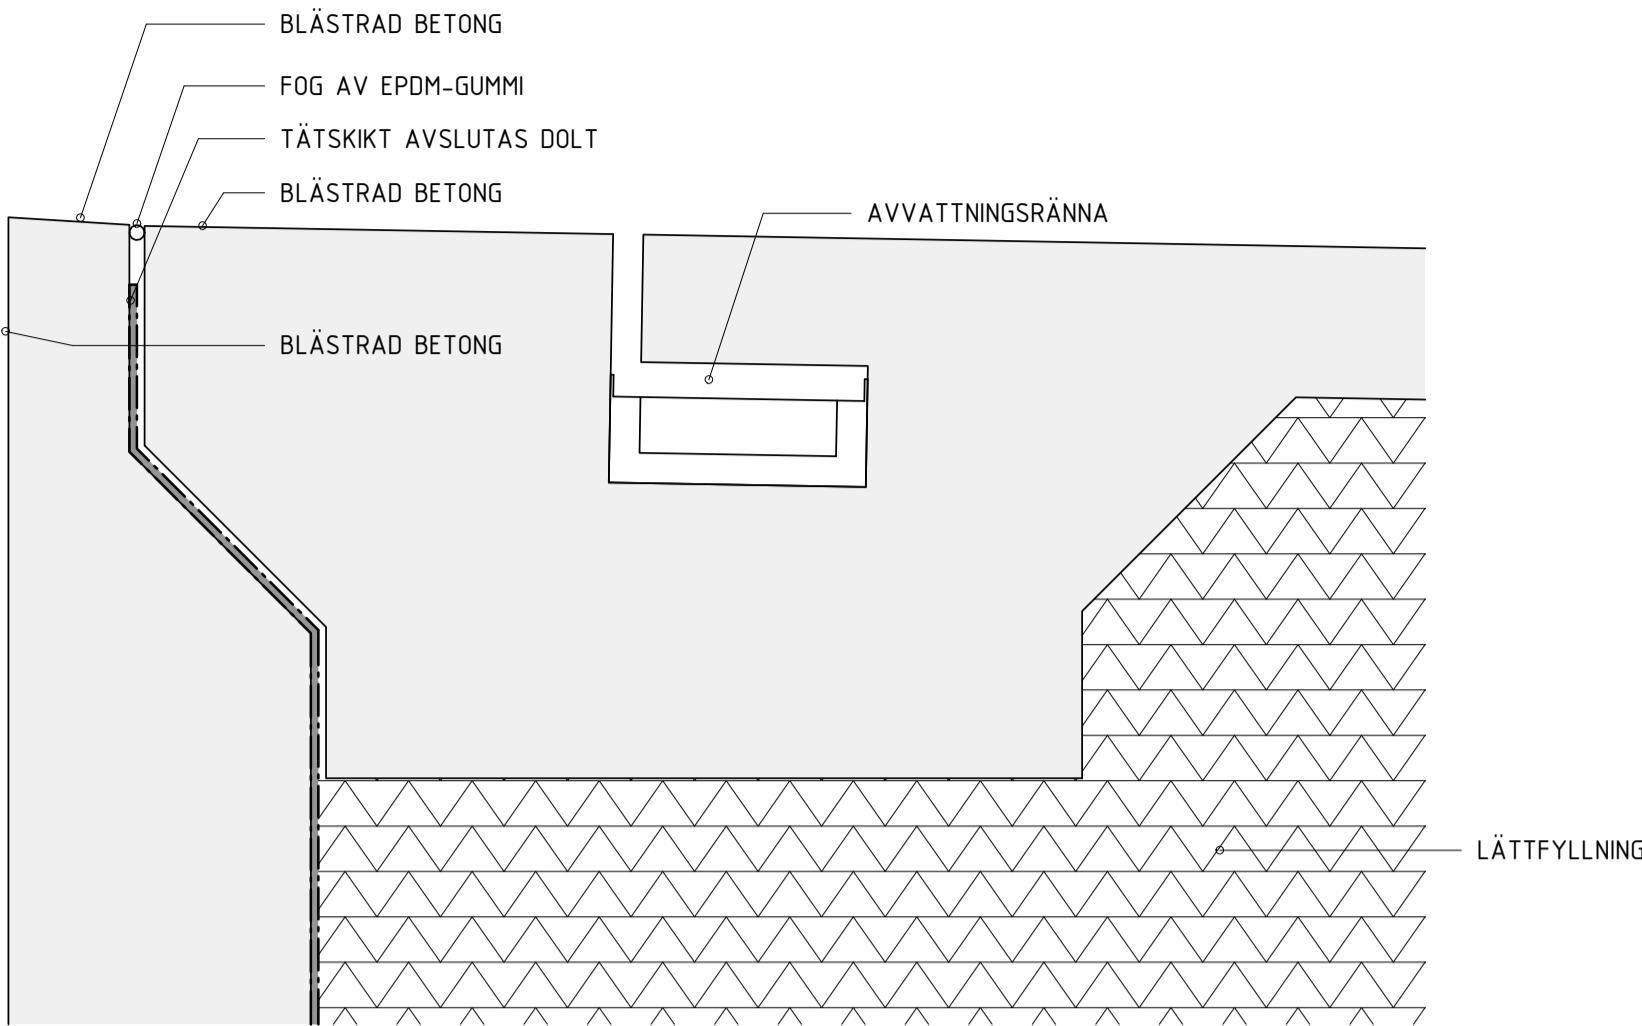


12. DETALJ, DAMMDUK BETONGVÄGG

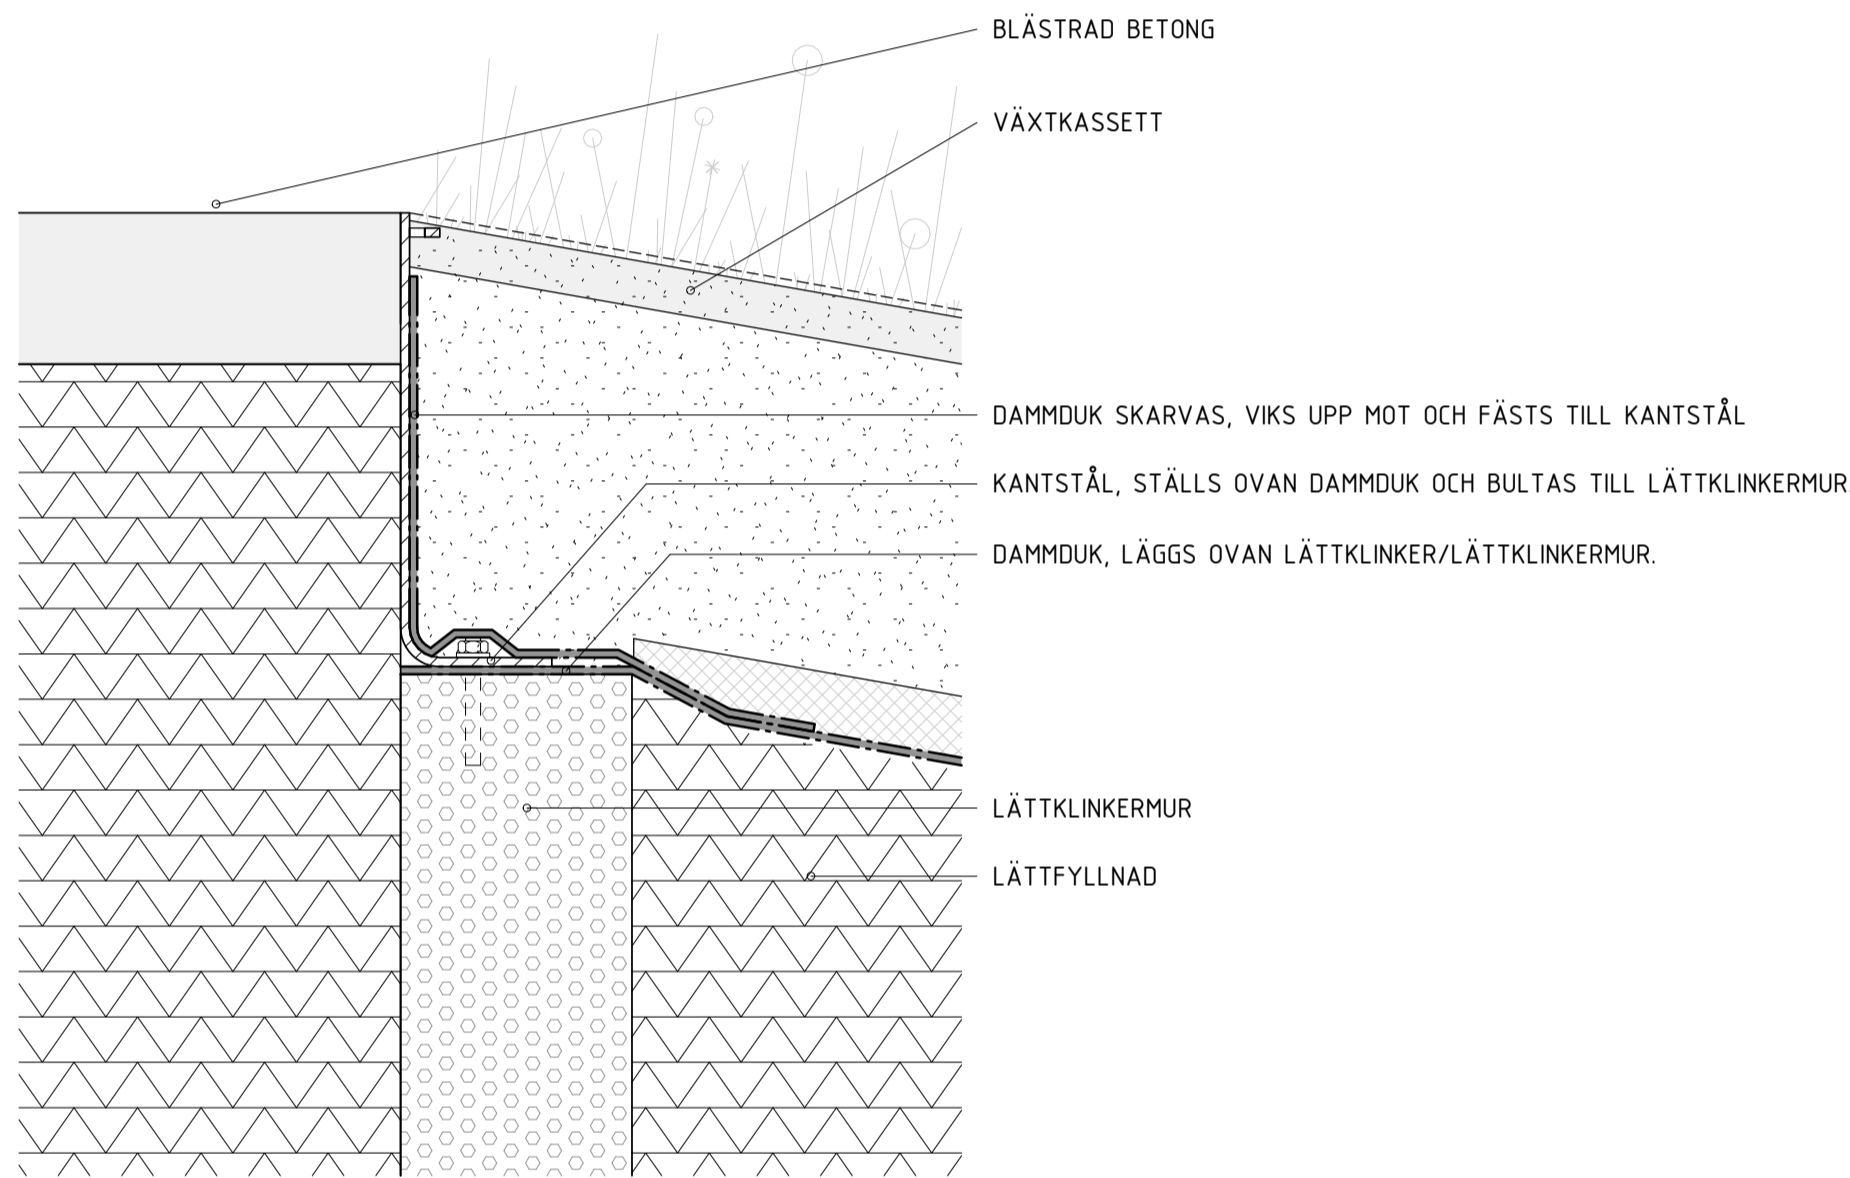

13. DETALJ, DAMMDUK KANTSTÅL L2

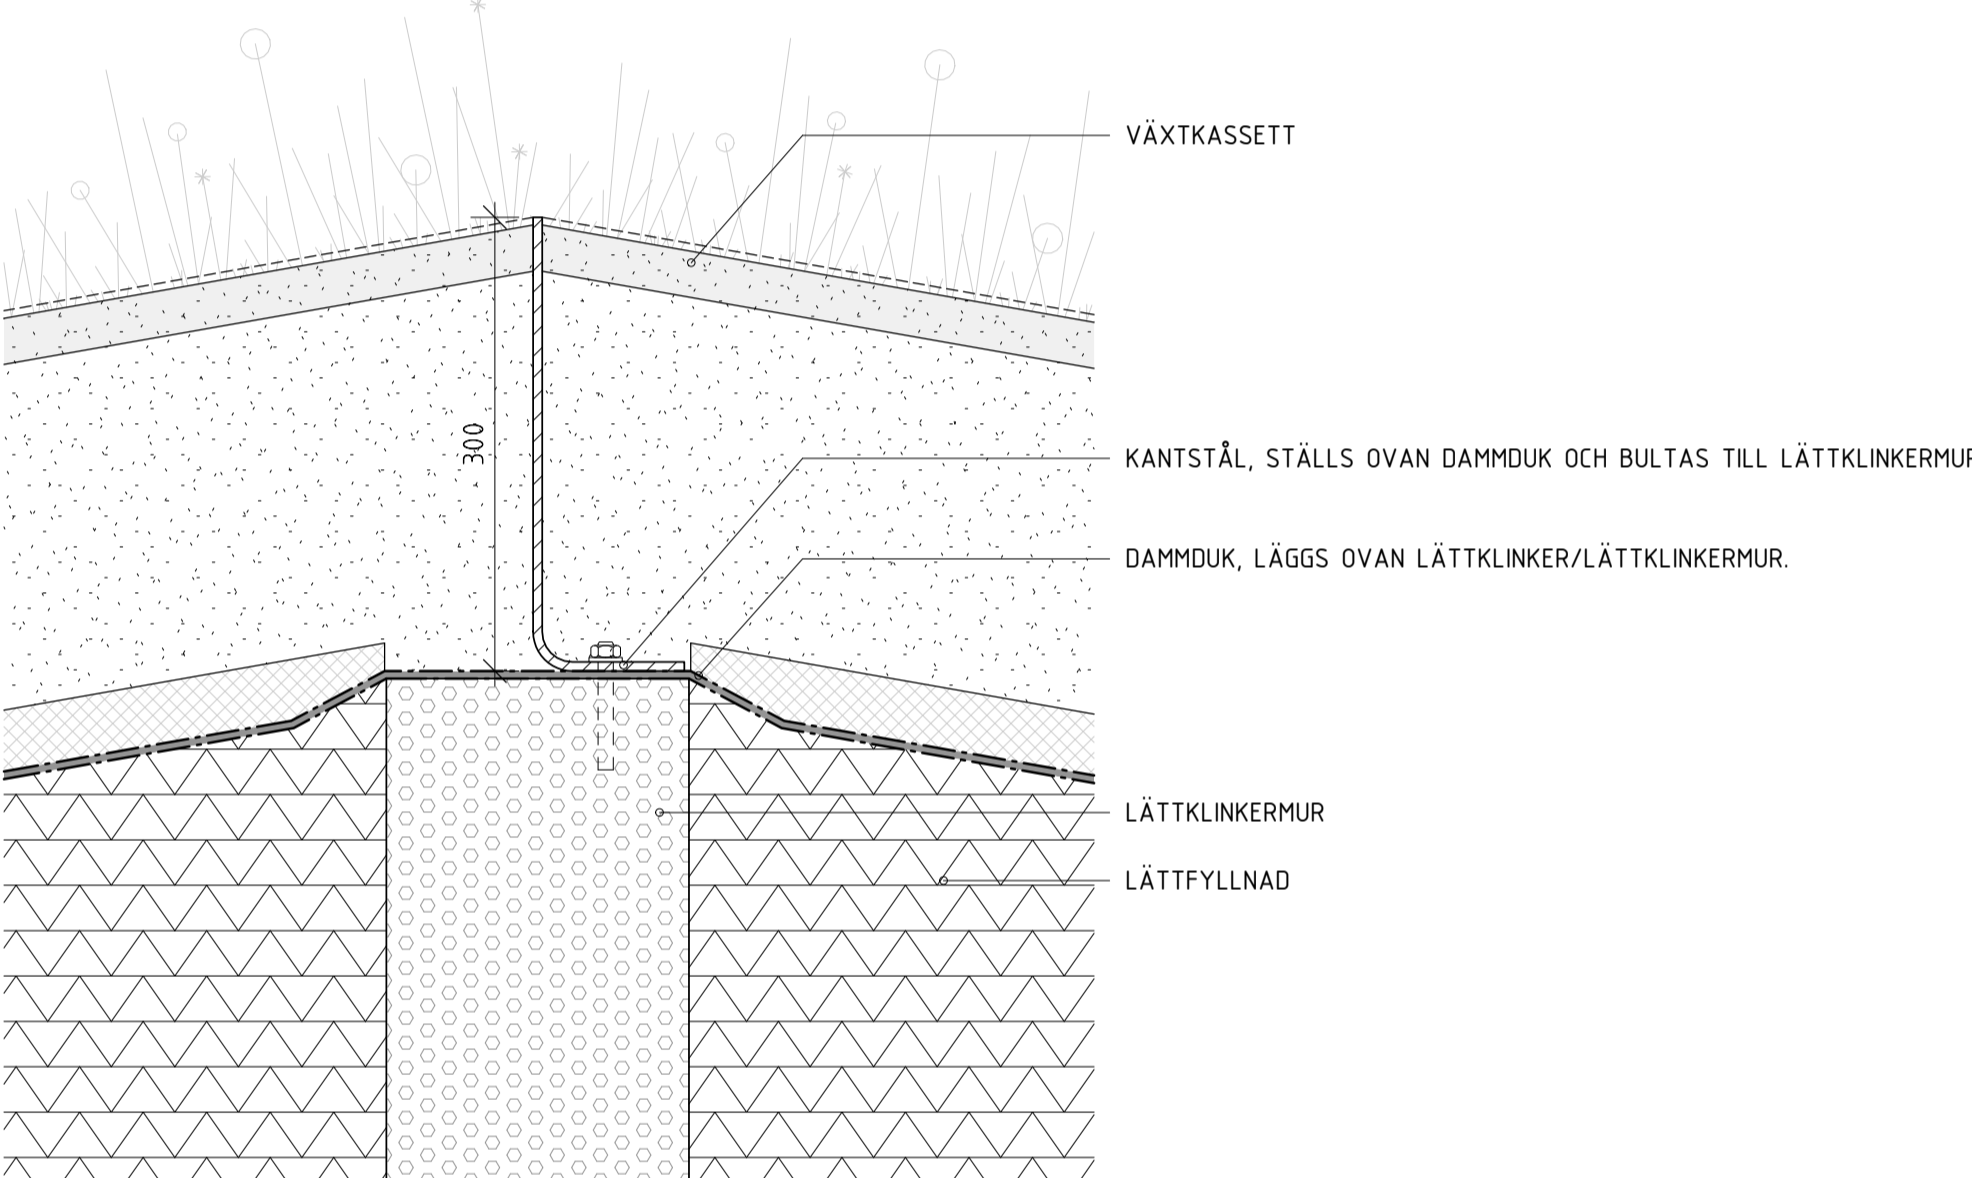

14. DETALJ, DAMMDUK KANTSTÅL L1

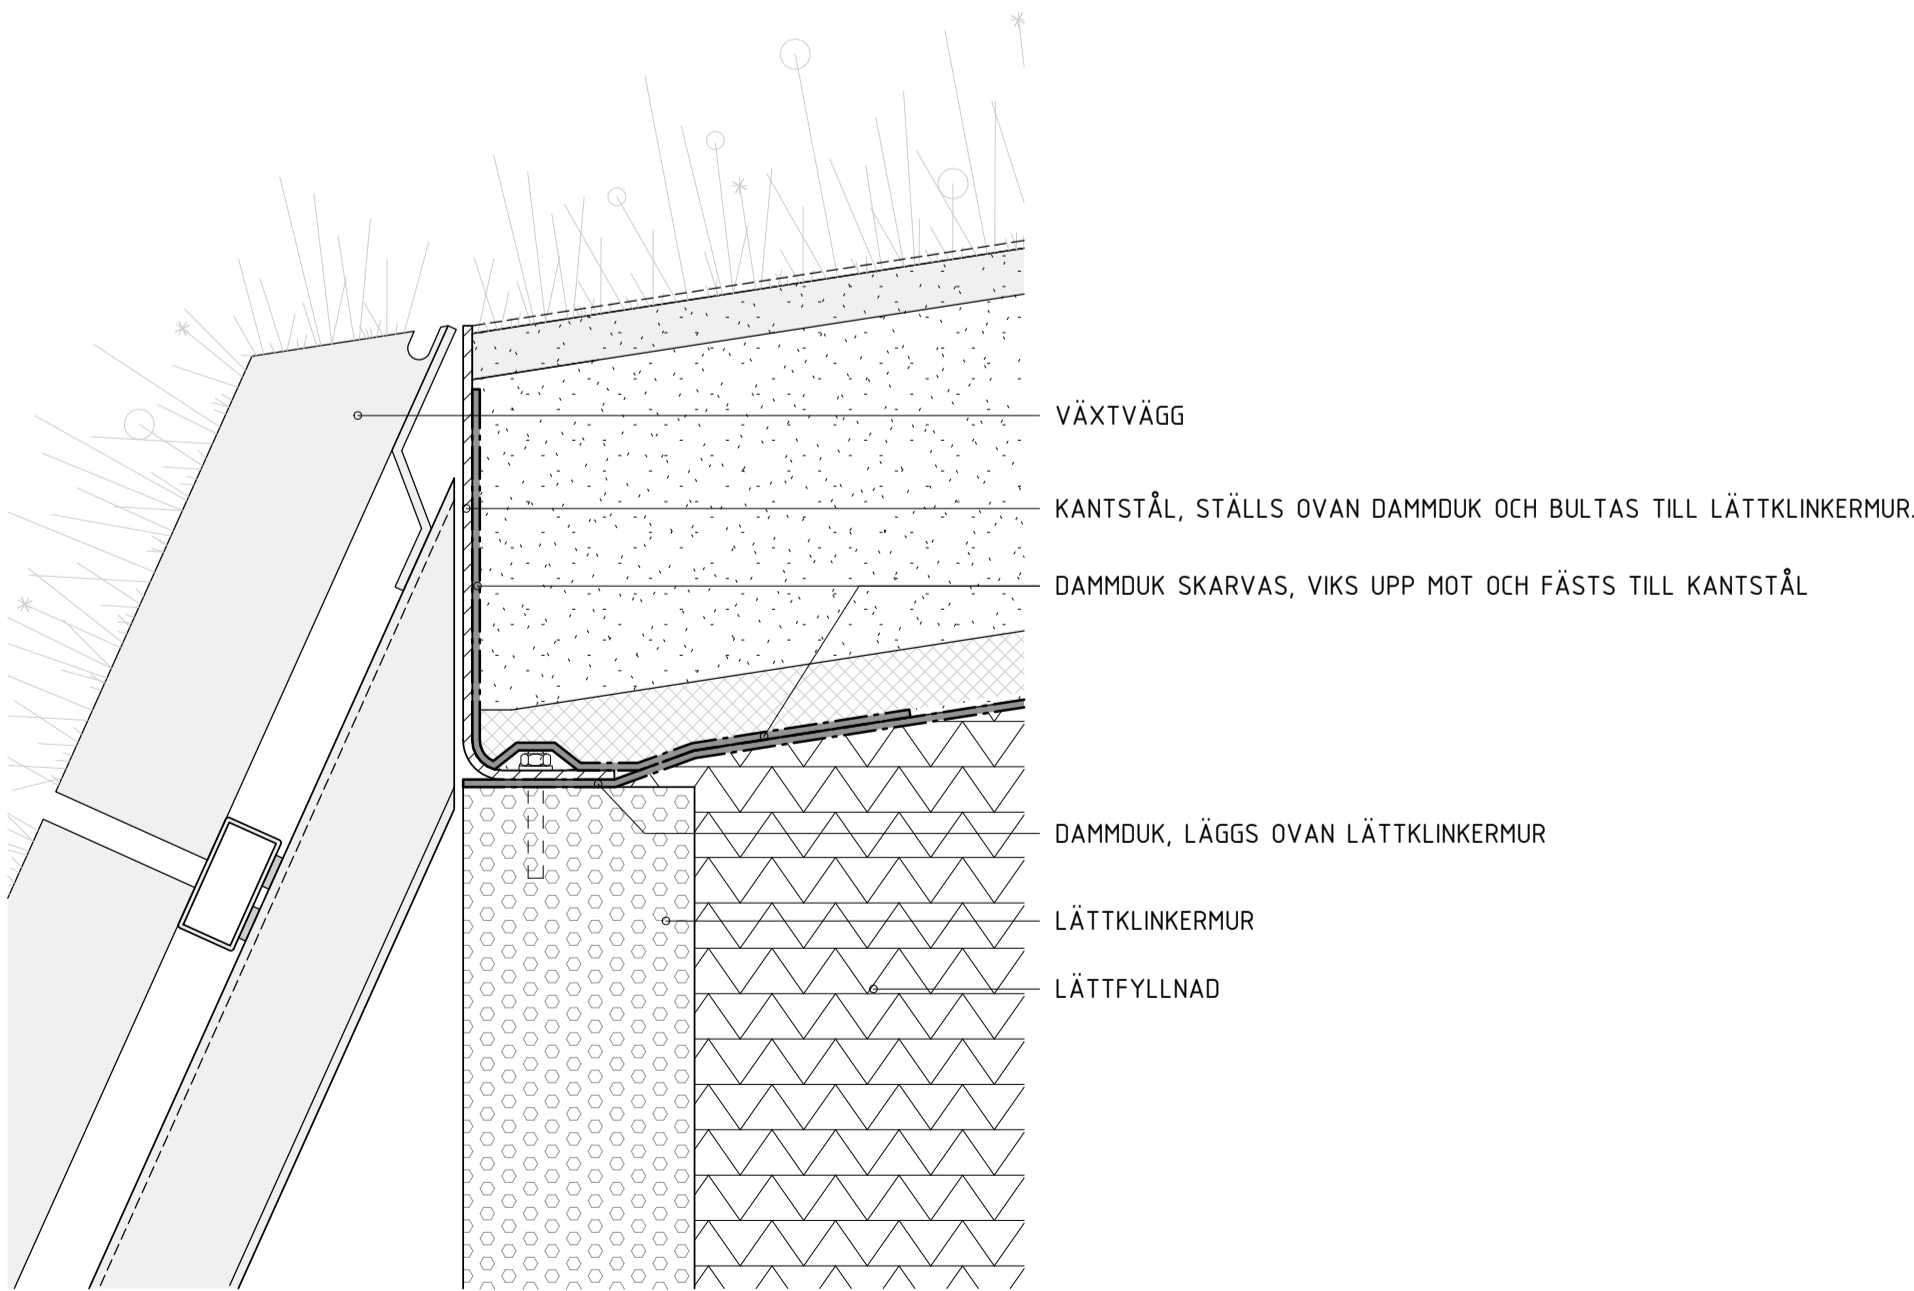



15. DETALJ, DAMMDUK KANTSTÅL L3

FÖRKLARINGAR

KOORDINATSYSTEM: SWEREF 99 18 00
HÖJDSYSTEM: RH 2000

ALLA MÅTT I MILLIMETER (mm).
PLUSHÖJDER AVSER ÖVER HAVSNIVÅ.

--- BEFINTLIG MARKLINJE

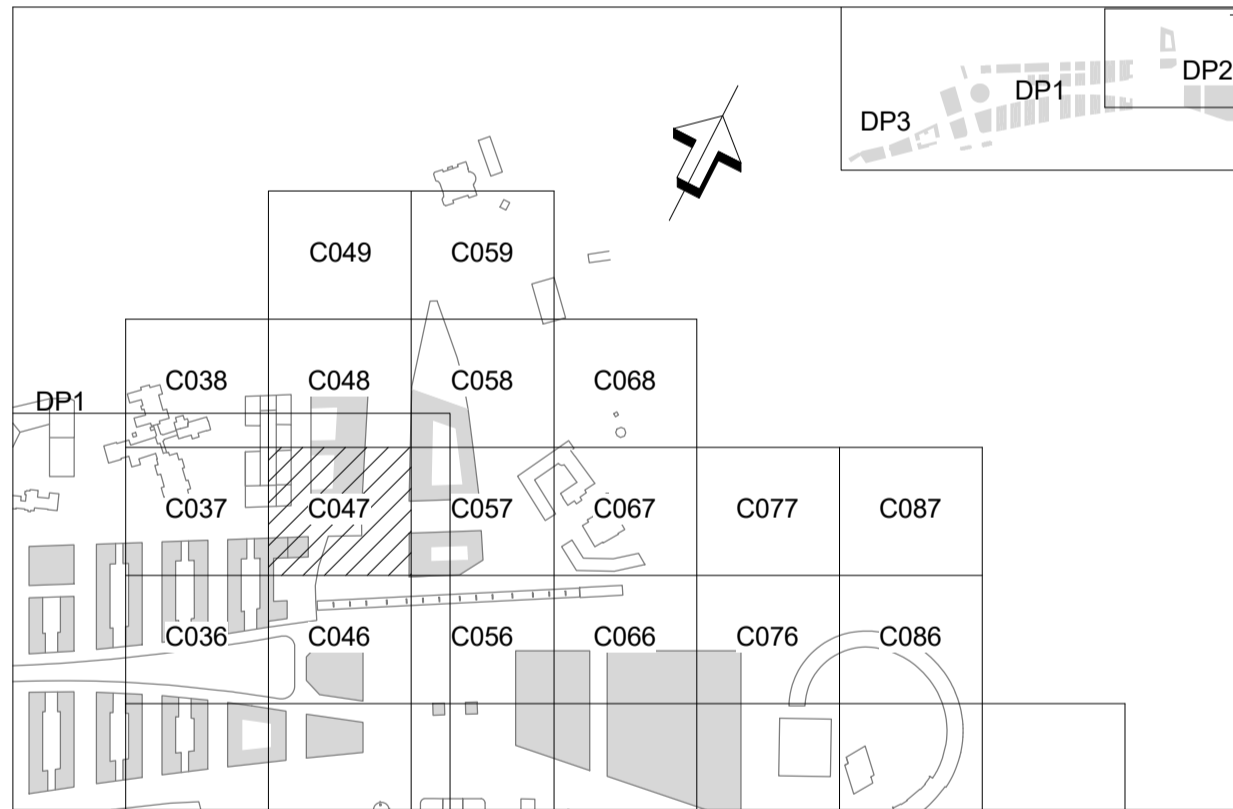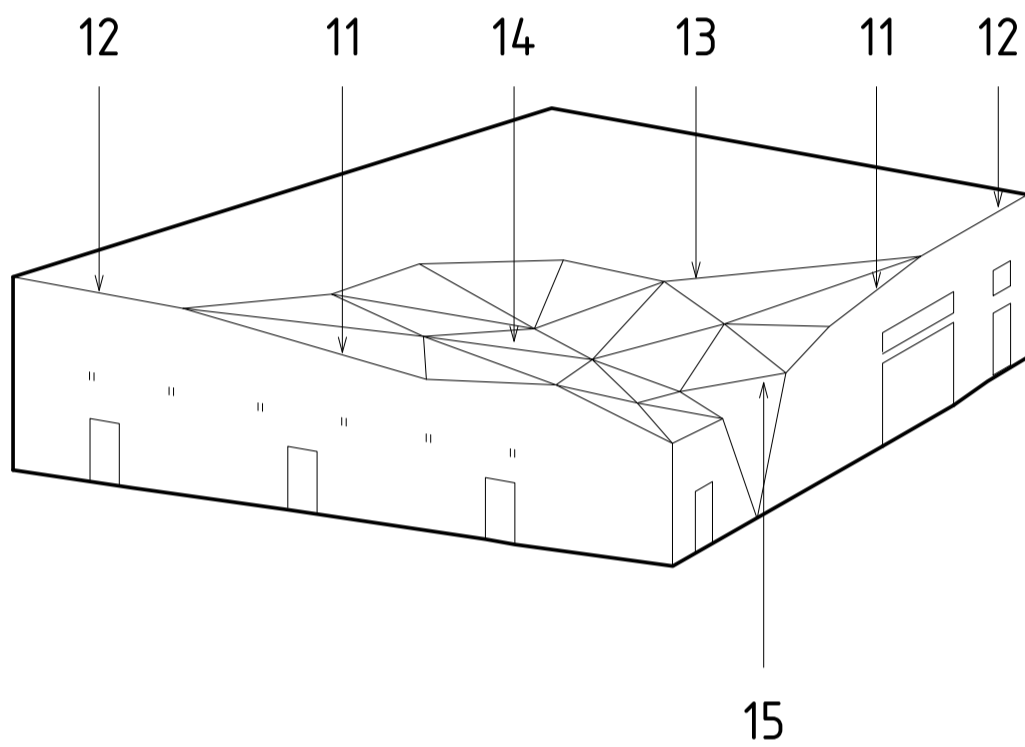

A	Rev BL kompletterande detaljritning	2024-10-17	JPe
BET	ÄNDRINGEN AVSER	DATUM	SIGN

BYGGLOVSHANDLING

		EXPLOATERINGSKONTORET www.stockholm.se/exploateringskontoret	
KONSULT WHITE ARKITEKTER		TEL 018-18 38 00	
UPPDRAGSNUMMER 8514240100		RITAD/KONSTRUERAD AV A. IVARSSON	HANDLÄGGARE J. MODIN
UPPRÄTTAD DATUM 2024-10-17		UPPDRAGSSANSVARIG G. JARLOV	

HAGASTADEN, E-467
243 EUGENIAVOLYMEN
DETALJER

400 RUMSBILDNING, SAMMANSATT REDOVISNING
60 DETALJRITNING

SKALA/FORMAT
1:5 **A1**

PROJEKTNUMMER 8001529	PROJEKTLEDARE DAVID NEE
BROJOURNAL NR	KONSTR NR

RITNINGNUMMER L2-400-60-24300-15	BET A
--	-----------------

