


Uppställning fönsterkupa med brandutrymning

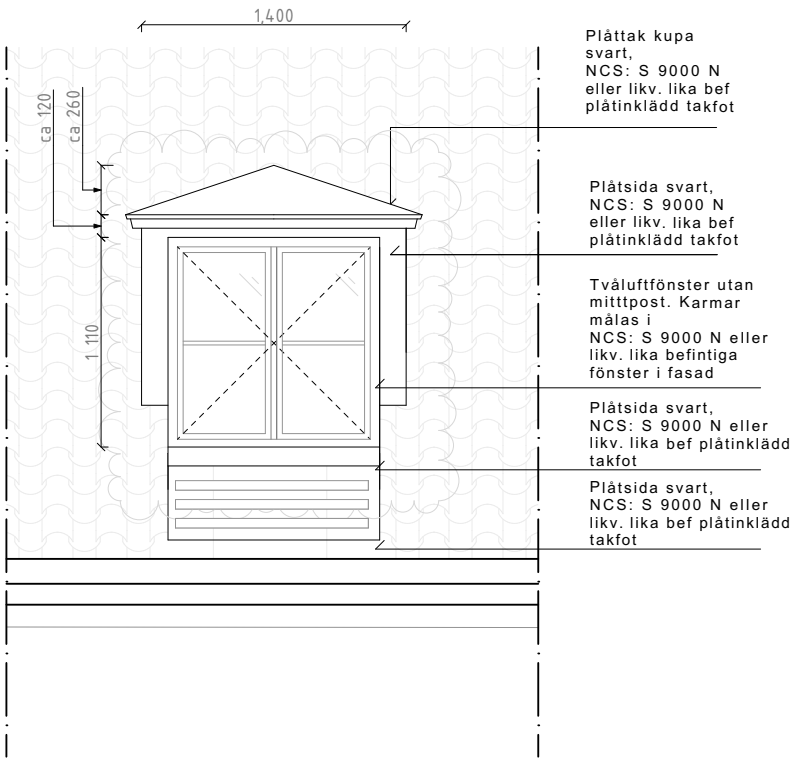


FÖRKLARINGAR

Alla mått i mm om ej annat anges.


FÖRESKRIFTER

Alla mått kontrollmätts på plats. Eventuella avvikelser rapporteras till arkitekt för vidare hantering. Alla arbeten skall utföras i enlighet med god hantverksed, branchstandard och tillverkarens anvisningar i ovan nämnd ordning.

HÄNVISNINGAR

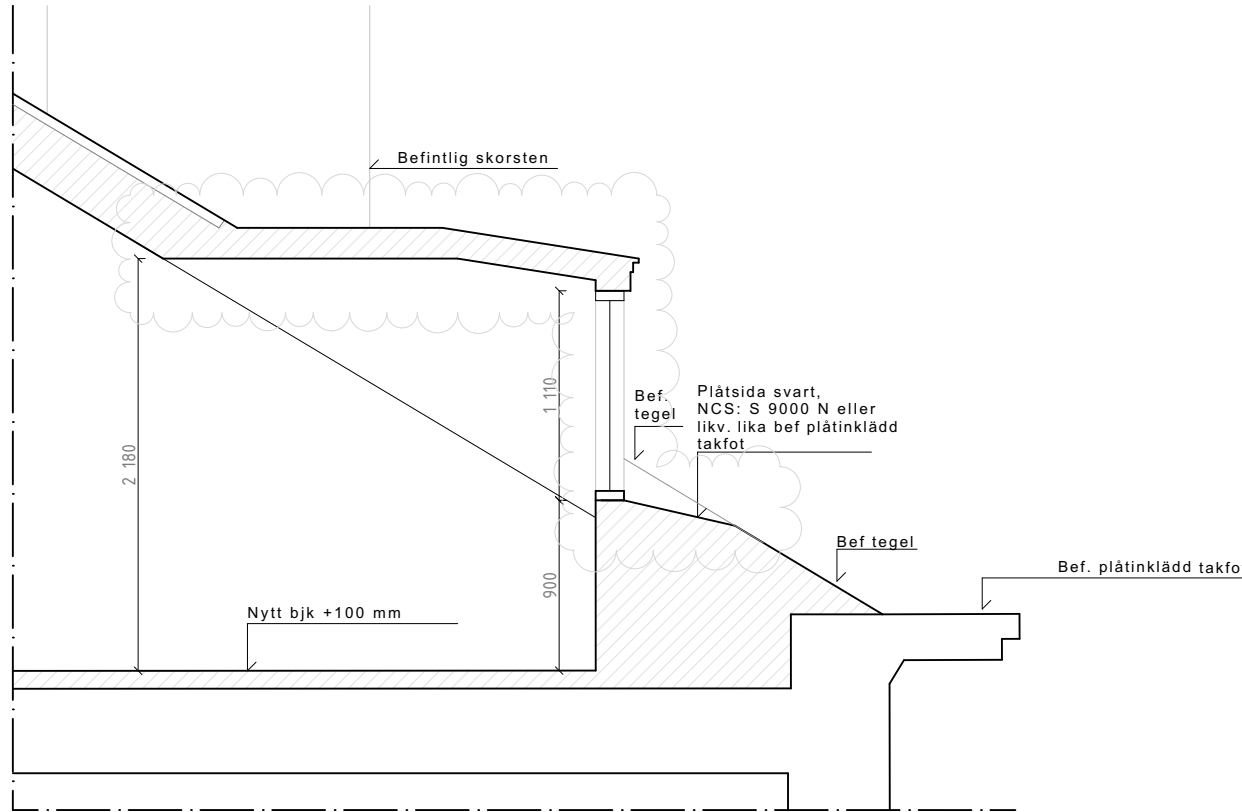

Uppställning fönsterkupa

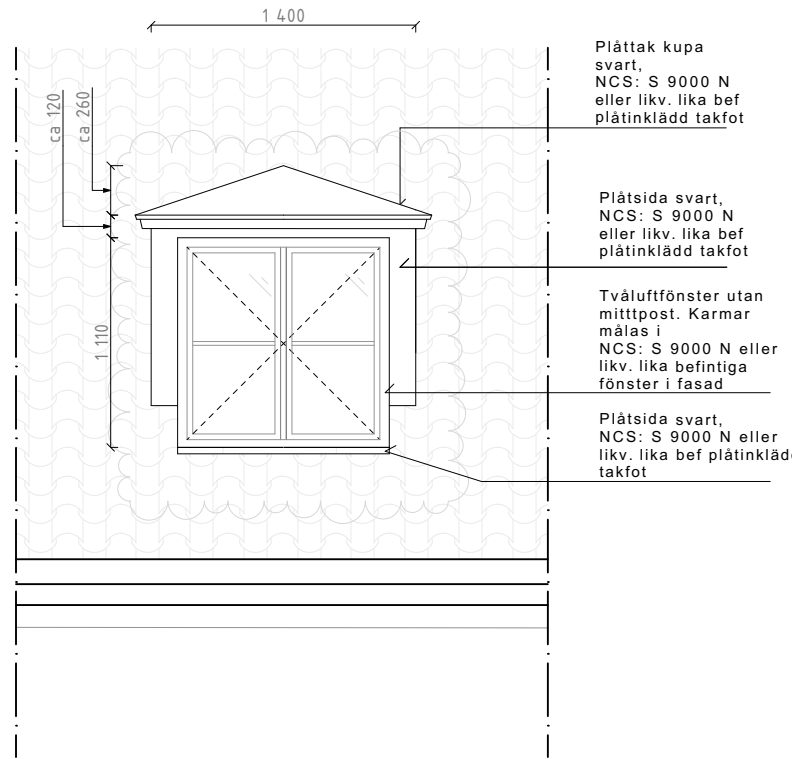

C	Storlek takkupor minskad	241031	JB
BET	ÄNDRING AVSER	DATUM	SIGN

Ateljé Nord

BYGGLOV

Uppställningar takkupor

Beskrivning av projektet

Långreven 13

Metargatan 3  
116 66 Stockholm

Ritad av AJ JB

2024-05-03

Skala 1:40 (A3)

A9

