


Plan 1 tr

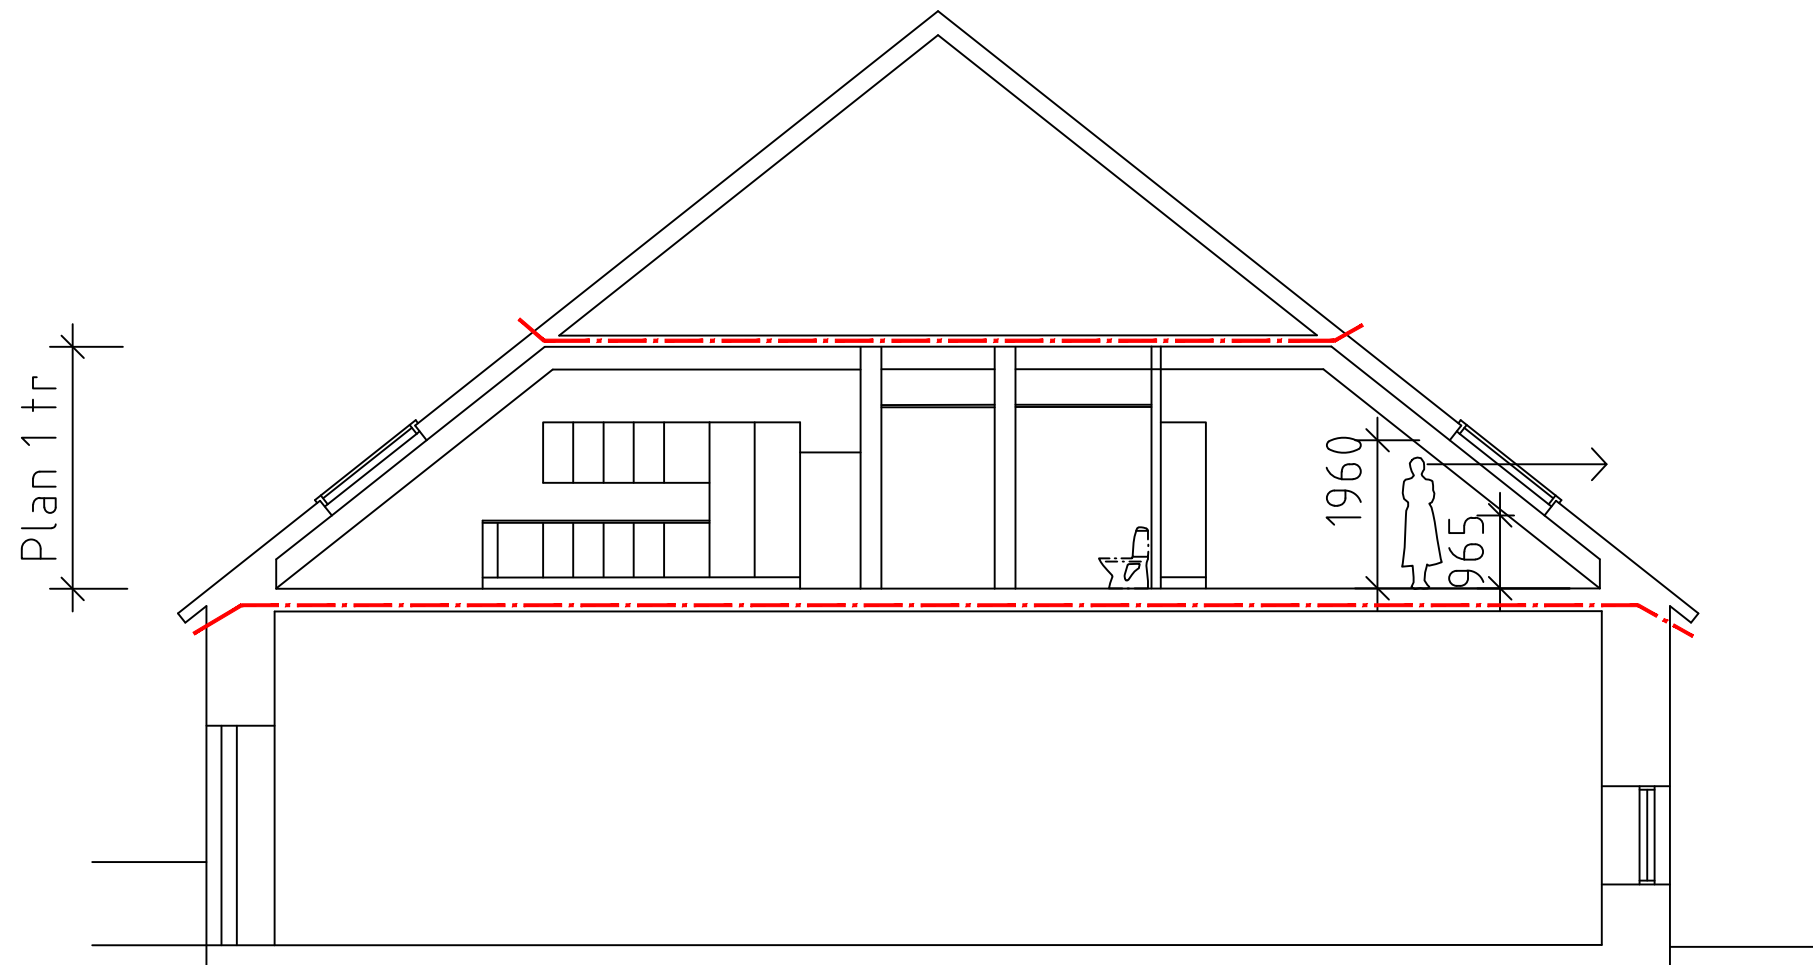

Sektion

FÖRKLARING

- BRANDCELLSGRÄNS EI 60
- DÖRRKASS MED TÄTHETSKLASS
- DÖRRKASS MED TÄTHETSKLASS OCH DÖRRSTÄNGARE
- DÖRRKASS MED TÄTHETS-, TEMPERATURKLASS OCH DÖRRSTÄNGARE
- GENÖMLYST/BELYST SKYL
- UTRYMNINGSRIKTNING
- UTRYMNINGSVÄG

BET	ANT	ÄNDRINGEN AVSER	DATUM	SIGN
BYGGHANDLING				
<div> VERIFIRE</div>				
UPPDRAG NR 11806		RITAD/KONSTR AV HM	HANDLAGGARE HM	
DATUM 2025-01-10		ANSVARIG RICKARD LINDBERG		
PRÄSTKAMMAREN 2 PLAN 1 TR BRAND				
SKALA 1:100	NUMMER BR-99-1-101			BET -