

## FÖRKLARING

--- BRANDCELLSGRÄNS EI 60

**EI 30-Sa** DÖRRKLASS MED TÄTHETSKLASS


**EI 30-SaK** DÖRRKLASS MED TÄTHETSKLASS  
OCH DÖRRSTÄNGARE

**El 30-Spec** DÖRRKLASS MED TÄTHETS-,  
TEMPERATURKLASS OCH  
DÖRRSTÄNGARE

 GENOMLYST/BELYST SKYLT

→ UTRYMNINGSRIKTNING

UTRYMNINGSVÄG

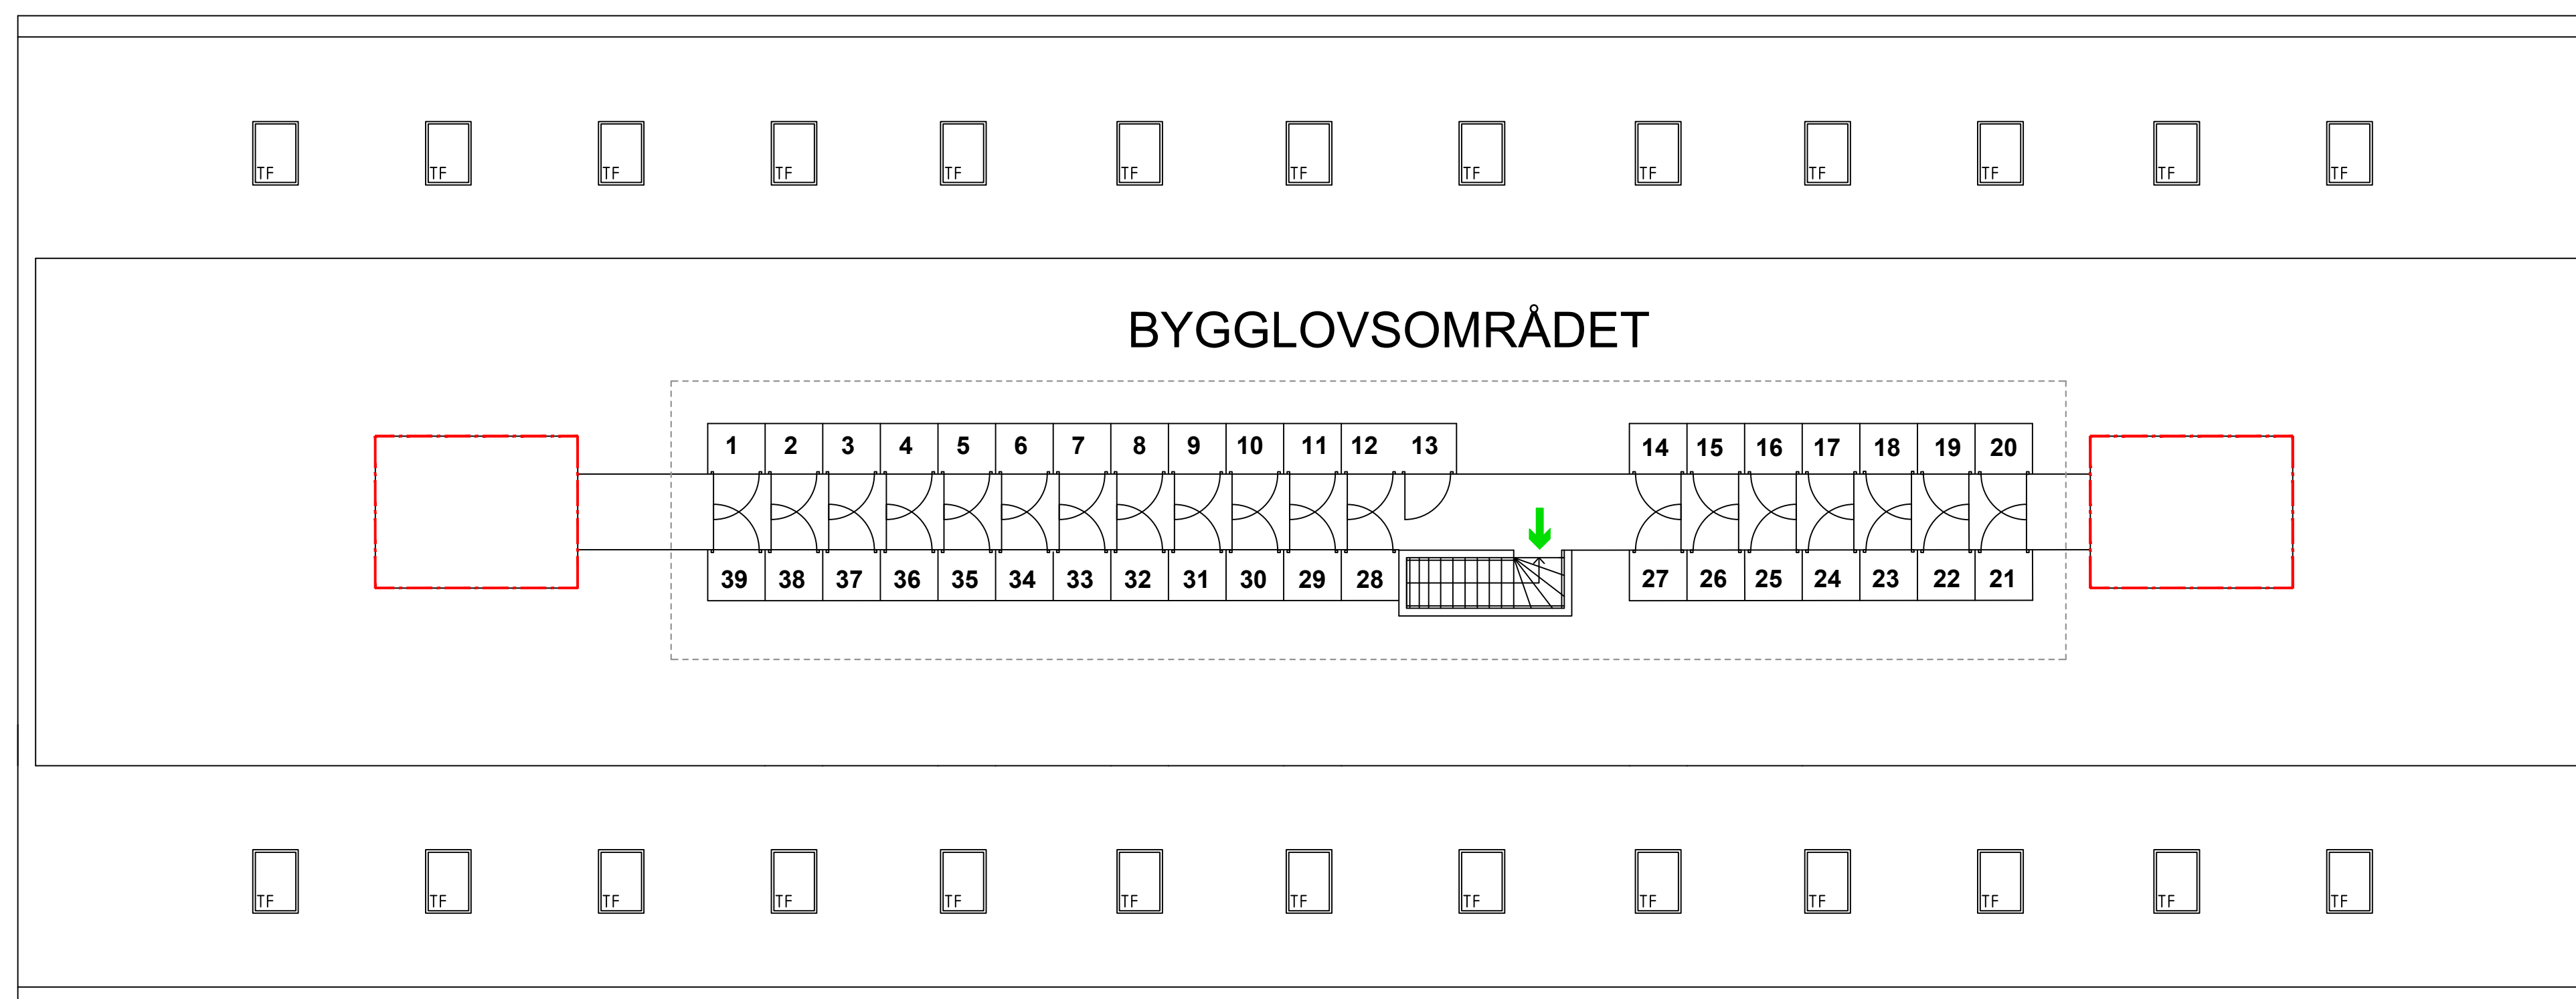

## VINDSPLAN

BET	ANT	ÄNDRINGEN AVSER	DATUM	SIG
-----	-----	-----------------	-------	-----

## BYGGHANDLING



UPPDRAG NR 11806	RITAD/KONSTR AV HM	HANDLÄGGARE HM
DATUM 2025-01-10	ANSVARIG RICKARD LINDBERG	

PRÄSTKAMMAREN 2  
VIND 2 TR  
BRAND

SKALA	NUMMER	BET
1:100	BR-99-1-102	-