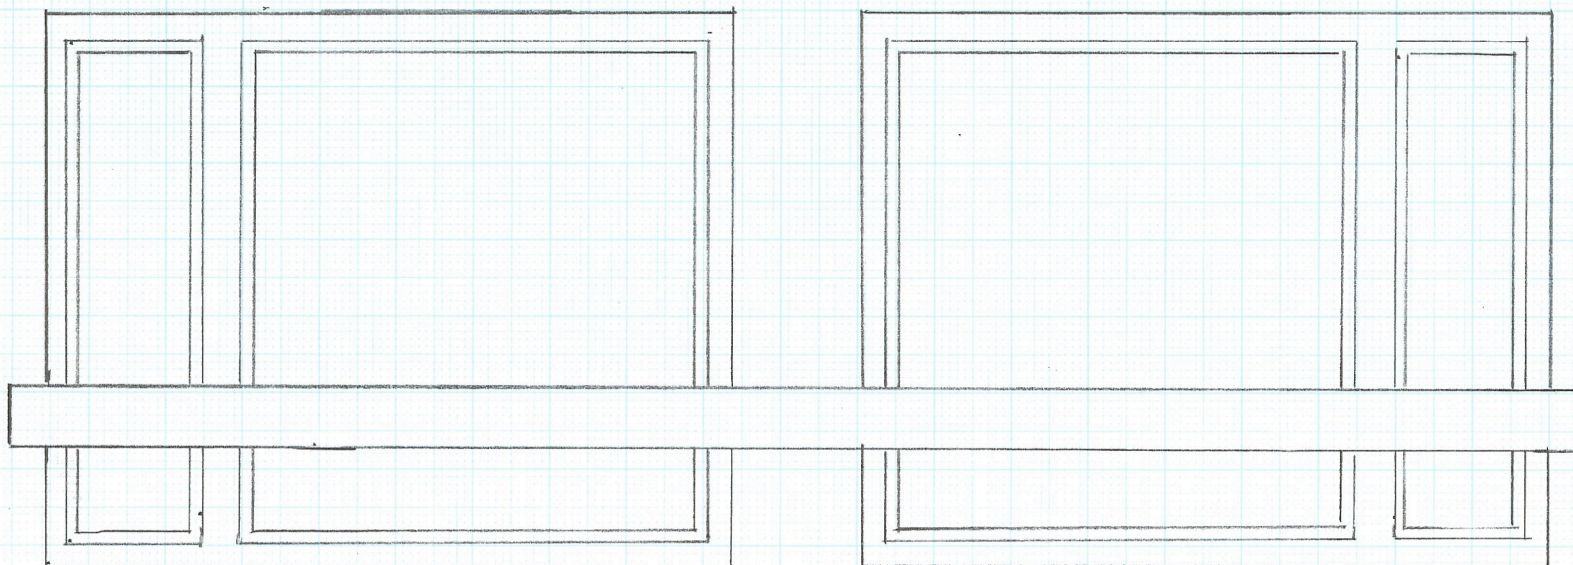


BEFINTLIGT UTFÖRANDE F1 UTIFRÅN

GLASYTA 2.09 m^2

BALKYTA 0.26 m^2

BALK MOTSVARAR 13% AV DAGMÅTT

0 ————— 1m
SKALA 1:20



DETALJ BALK

FASTIGHET:
KASERNBERGET 1

DATUM: 20241107

Ansvarig:
JENS BERGLER


FÖNSTER SETT INIFRÅN F7 MED/UTAN BALK

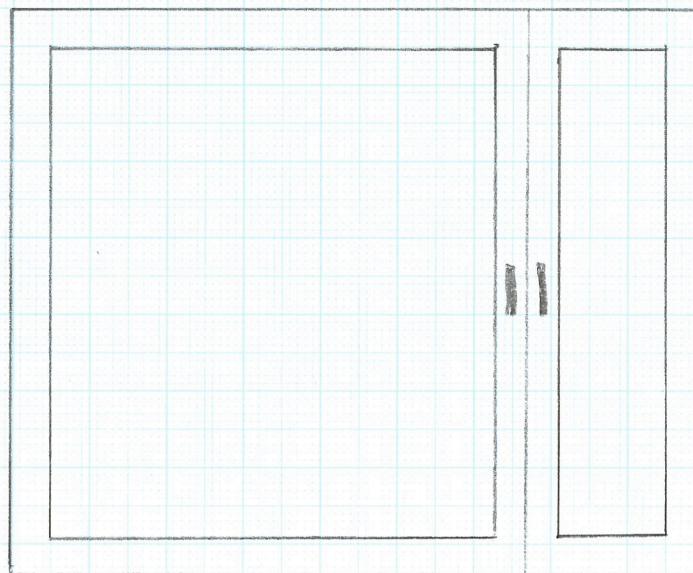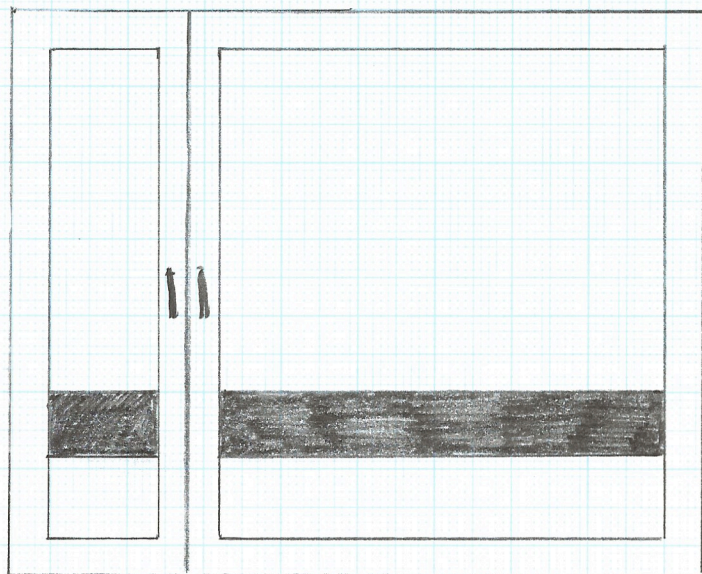

GLASYTA 2.09 m^2

BALKYTA 0.26 m^2

BALK MOTSVARAR 13% AV DAGMÅTT

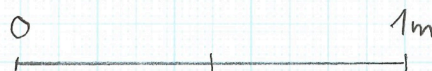

SKALA 1:20

DETALJ BALK

FASTIGHET

KASERNBERGET 7

DATUM: 20241107

ANSVARIG:

JENS BERKLER