

HB1.1= 2x45x220 C24  
HB1.2= 2x45x220 C24  
HB1.3= 2x45x220 C24  
HB1.4= 2x45x220 C24  
HB2.1= IPE160, S355  
HB2.2= 2x45x220 C24  
HB2.3= 2x45x220 C24

GB1= 45x195 C24, s450


P1.1=2x45x195 C24  
P1.2=2x45x120 C24  
P2.1= 90x90 GL30h  
P2.2= 2x45x195 C24  
P2.3= 115x115 GL30h

NB1= 140x360 GL30c  
TB1.1= 45x220 C24, s900  
TB1.2= 3x45x245 C24  
TB1.3= 45x220 C24

OBS! BEF. GRUNDLÄGGNING BÖR  
KONTROLLERAS VID NYA LASTER.  
MARKENS BESKAFFENHET BÖR ÄVEN  
KONTROLLERAS.

SAMTLIGA PELARE STÖTTAS VEKA  
RIKTNINGEN

 = BÄRANDE INNERVÄGG

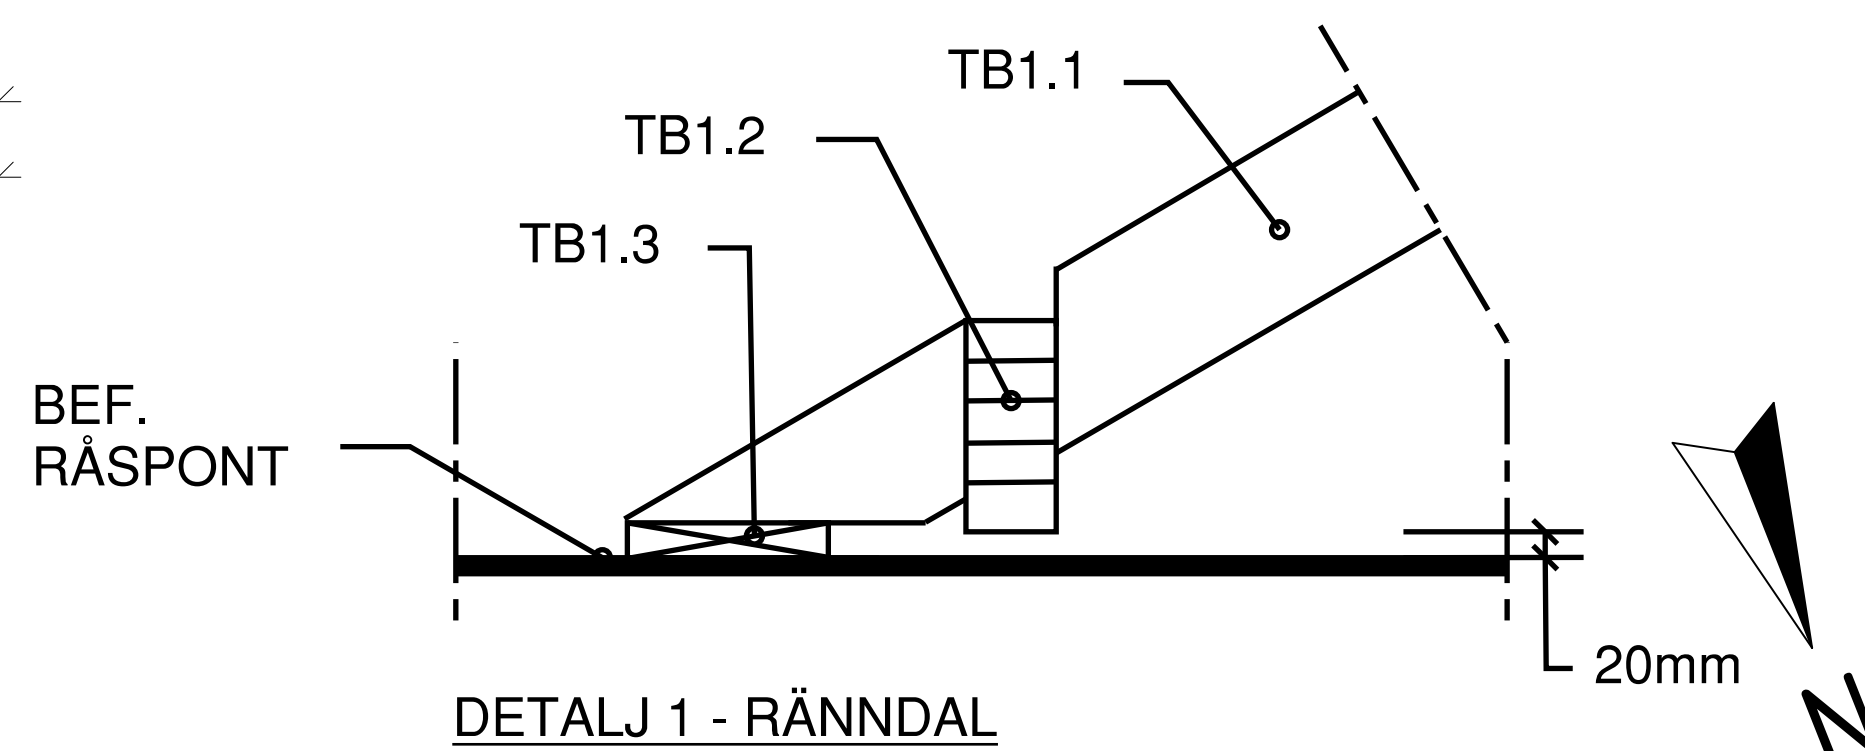

ENTRÉPLAN  
1:100

METER 0 1 2 3 4 5

ASTADIEN BYGGKONSULT  
STATUS: FÖRHANDSKOPIA  
DATUM: 2024-12-19  
PROJEKTRNR: 2406-07

|                                 |                |                          |       |
|---------------------------------|----------------|--------------------------|-------|
| BET                             | ÄNDRING AVSER  | DATUM                    | Sign. |
| BYGGLOVSHANDLING                |                |                          |       |
| ÄTTEBACKEN 9<br>STOCKHOLMS STAD |                |                          |       |
| BYGGINGENJÖRSBYRÅN              |                |                          |       |
| VÄSTERÅS, HUVUDKONTOR           |                | STOCKHOLM, 08-410 906 60 |       |
| SMEDJEGATAN 7, 722 13 VÄSTERÅS  |                | UPPSALA, 018-430 16 50   |       |
| 021-12 29 90                    |                | ÖREBRO, 019-500 80 10    |       |
| info@byggingenjorsbyran.se      |                | ESKILSTUNA, 016-13 03 53 |       |
| UPPDRAG NR                      | RITAD AV       | HANDLÄGGARE              |       |
| 10090                           | FRIDA JODENSVI | FRIDA JODENSVI           |       |
| DATUM                           | ANSVARIG       |                          |       |
| 2024-04-05                      | F KARLSSON     |                          |       |
| ENTRÉPLAN                       |                |                          |       |
| SKALA A3                        | NUMMER         | BET                      |       |
| 1:100                           | A-40.1-002     |                          |       |