


Inkom till Stockholms stadsbyggnadskontor - 2025-01-14, Dnr 2024-02107

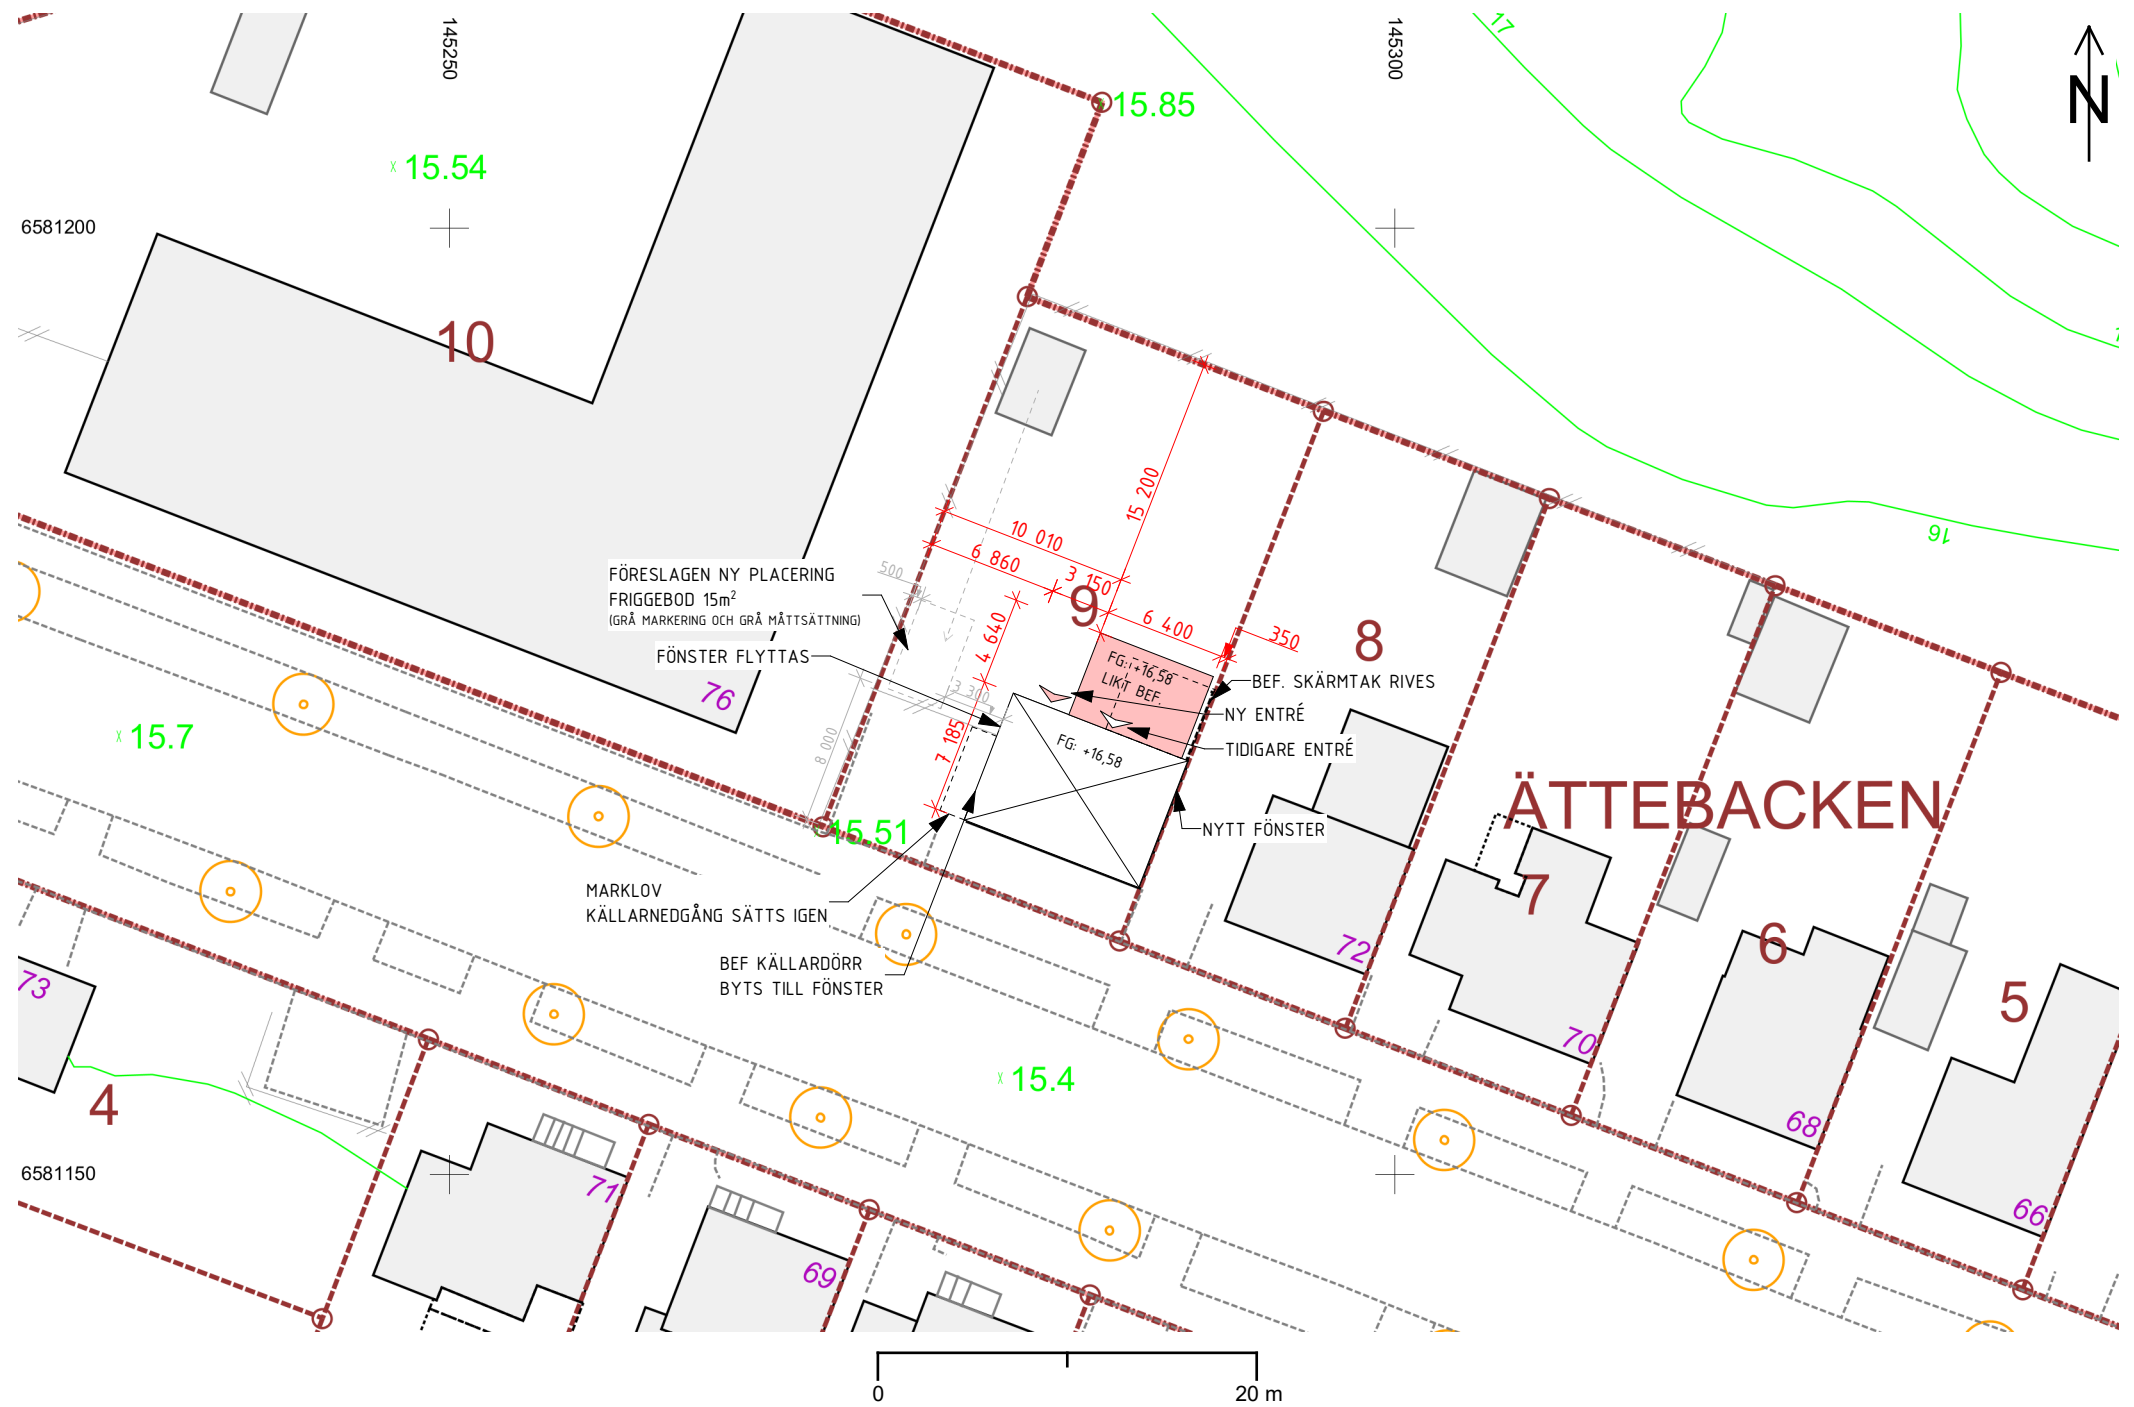

FÖRKLARINGAR

MÄTTSÄTTNING AVSER FÄRDIGA YTSKIKT

SITUATIONSPLANEN ÄR SKAPAD UTIFRÅN
BASKARTA DATERAD 24-01-25, SOM UNDERLAG.

- ☒ BEFINTLIG BYGGNAD
- BYGGNADSDDEL SOM FÖRSLAGET AVSER -
TILLBYGGNAD
- ▽ NY ENTRÉ
- ▽ TIDIGARE ENTRÉ



BYGGLOVSHANDLING UTGÖR UNDERLAG VID
BYGGLOVSANSÖKAN, EJ AVSEDD SOM
BYGGHANDLING.

BET	ÄNDRING AVSER	DATUM	Sign.
-----	---------------	-------	-------

BYGGLOVSHANDLING

ÄTTEBACKEN 9
STOCKHOLMS STAD

BYGGINGENJÖRSBYRÅN


VÄSTERÅS, HUVUDKONTOR
SMEDJEGATAN 7, 722 13 VÄSTERÅS
021-12 29 90
info@byggingenjorsbyran.se

STOCKHOLM, 08-410 906 60
UPPSALA, 018-430 16 50
ÖREBRO, 019-500 80 10
ESKILSTUNA, 016-13 03 53

UPPDRAG NR 10090	RITAD AV FRIDA JODENSVI	HANDLÄGGARE FRIDA JODENSVI
DATUM 2024-04-05	ANSVARIG F KARLSSON	

SITUATIONSPLAN


SKALA A3 1:400	NUMMER A-01.1-001	BET
-------------------	----------------------	-----

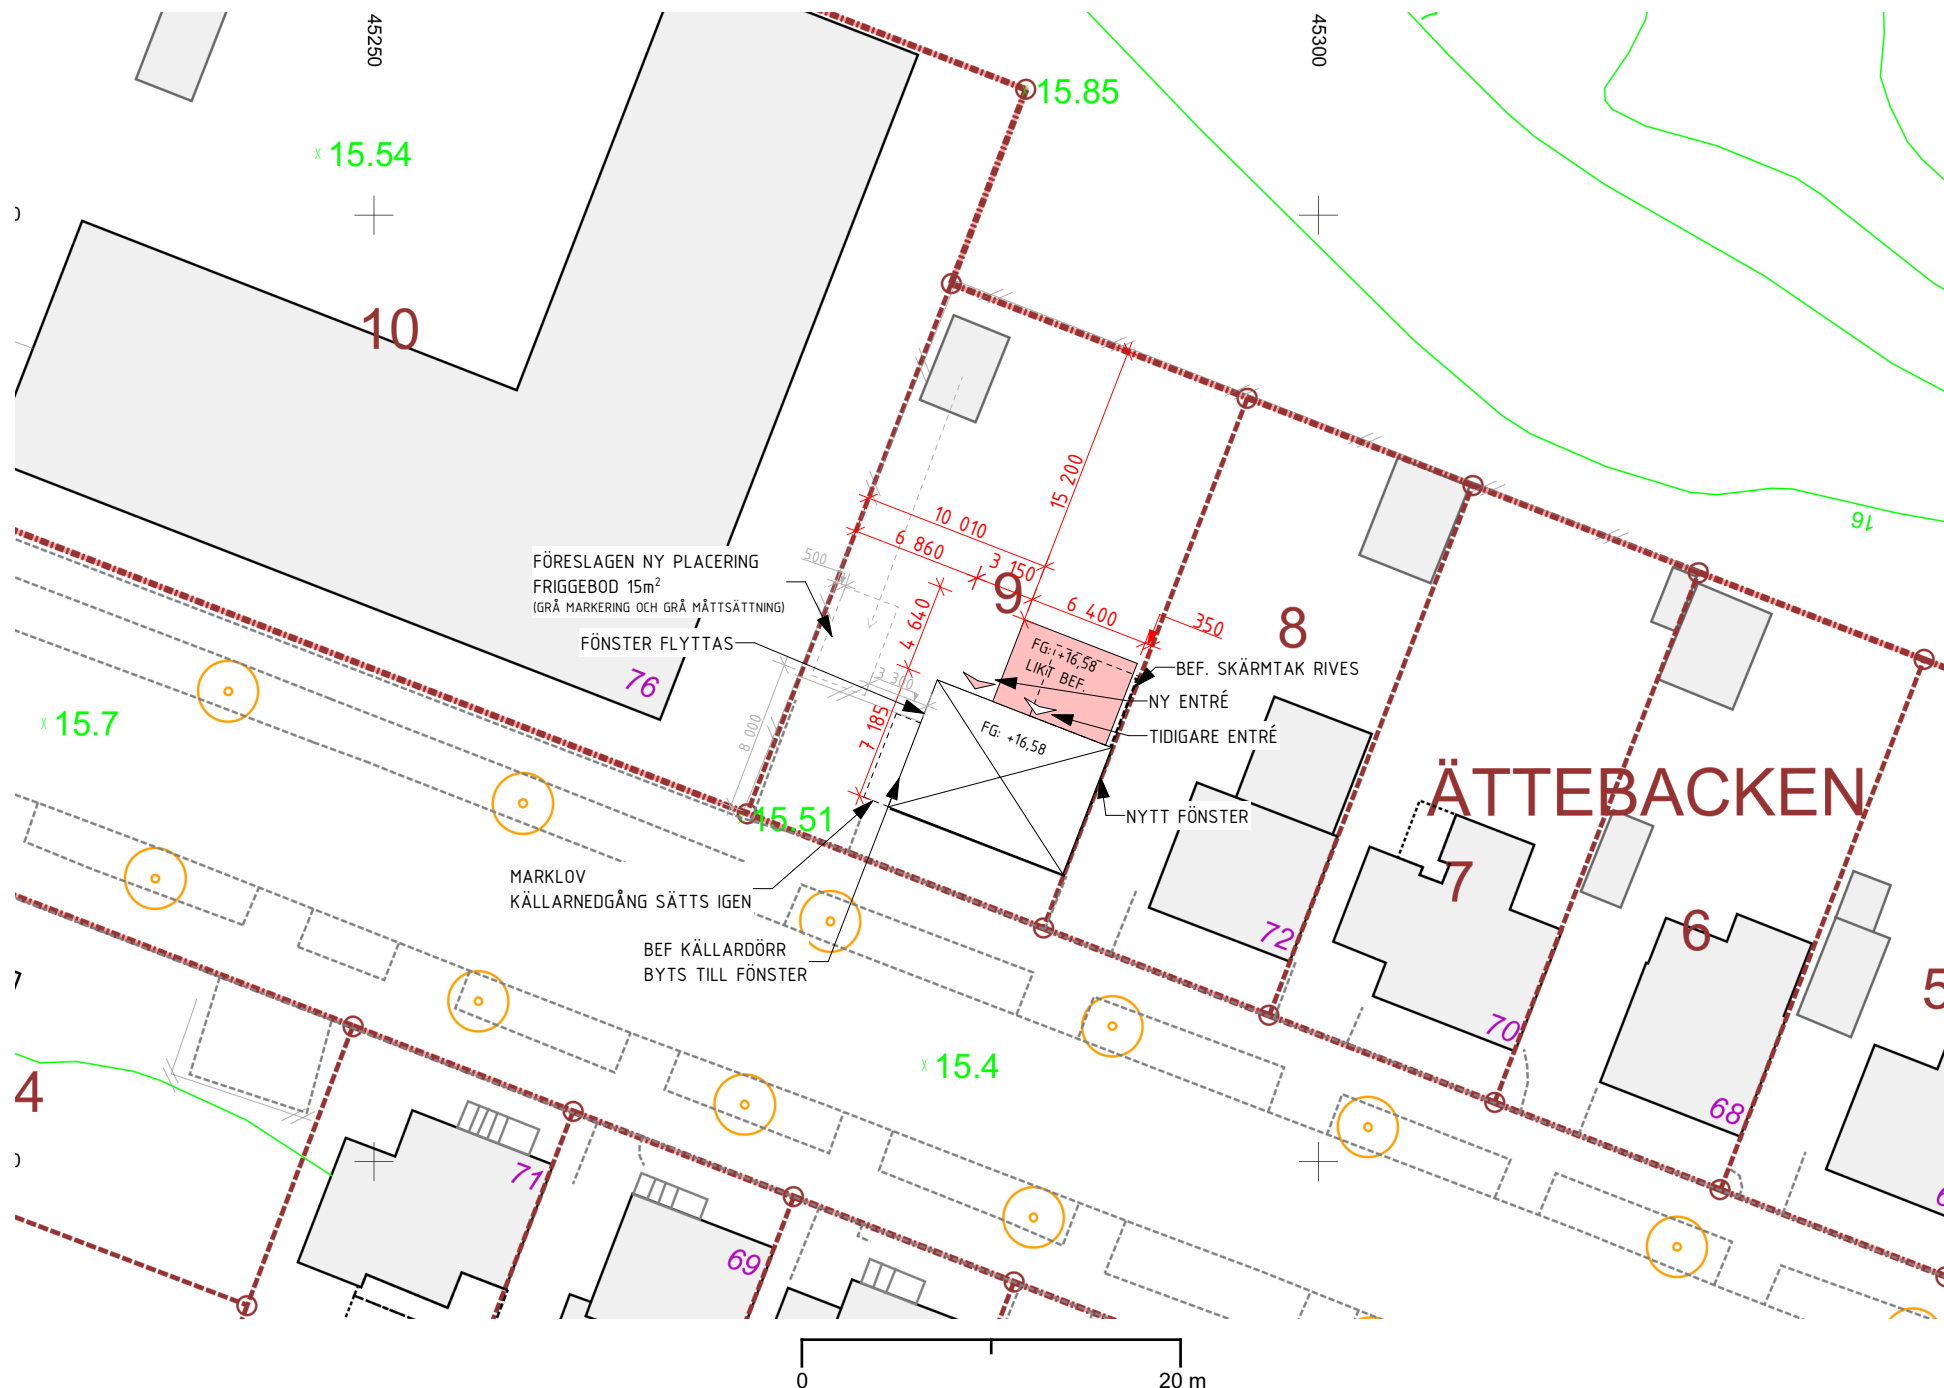

Stockholms stadsbyggnadskontor 2024-01-25 Skala 1:400 (A4)

SITUATIONSPLAN
1:400

METER 0 5 10 15 20

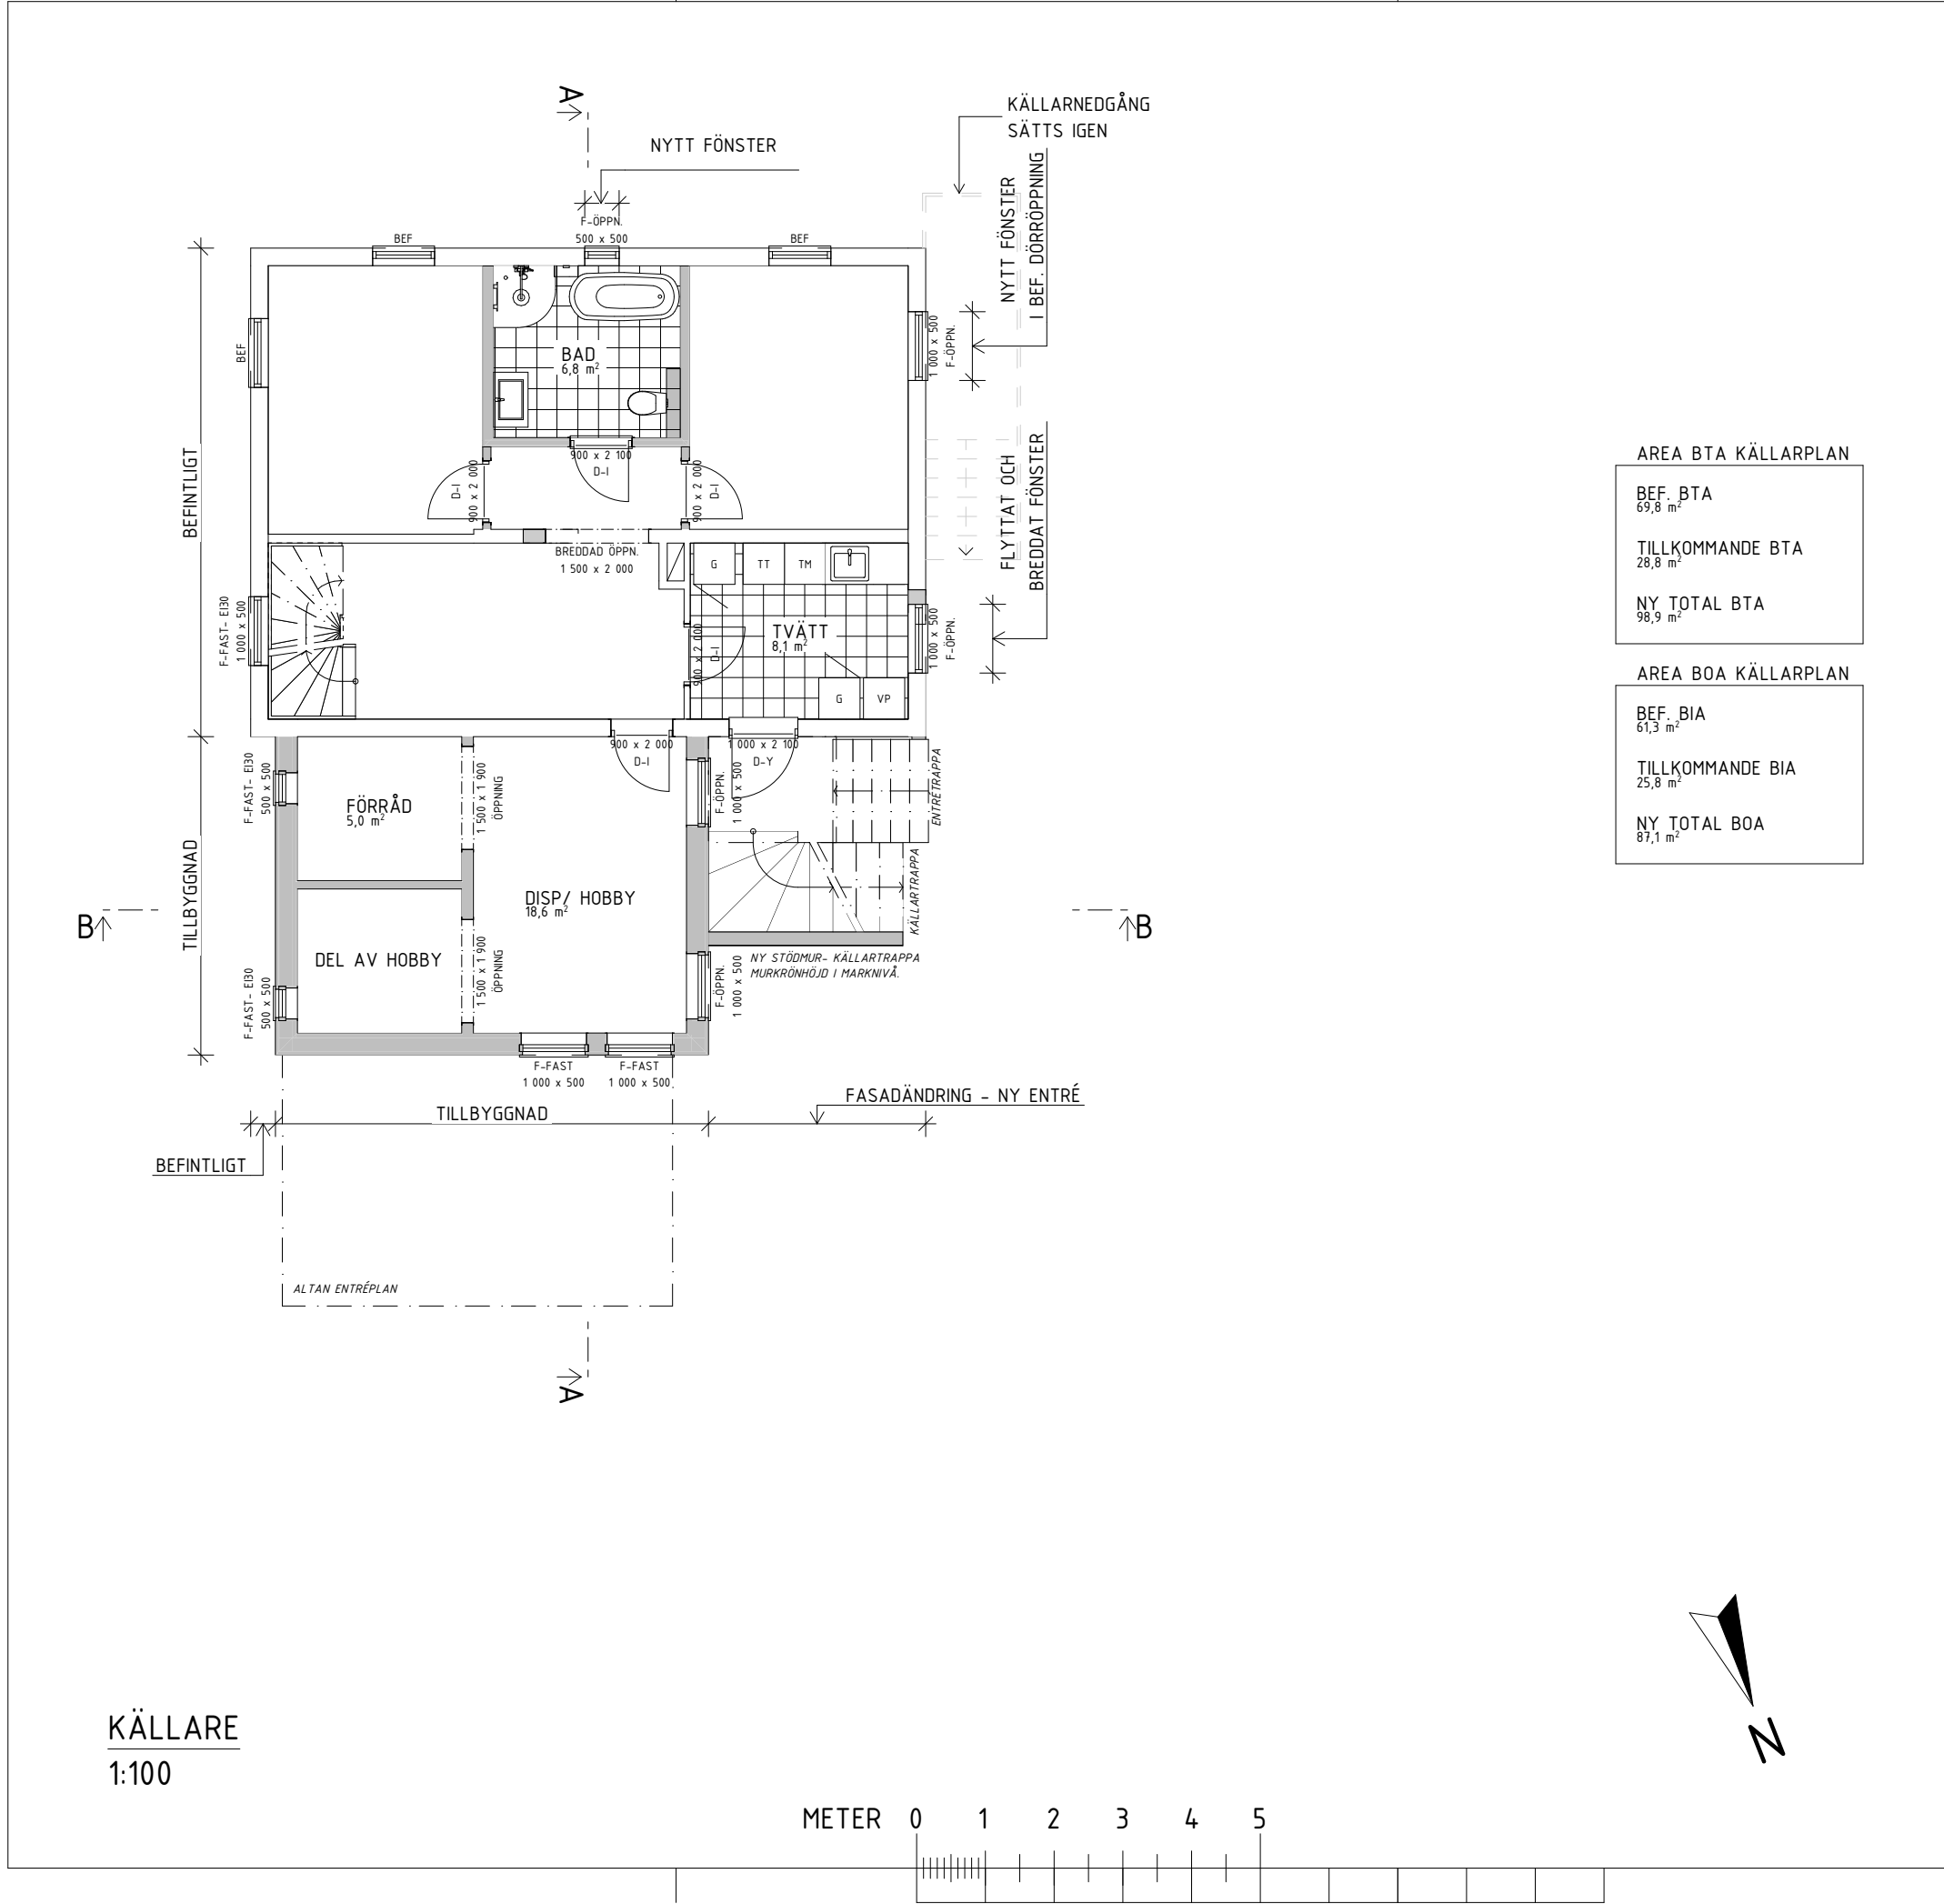

FÖRKLARINGAR

MÅTTSÄTTNING AVSER FÄRDIGA YTSKIKT

BEFINTLIG VÄGG

NY VÄGG

SYNLIG BALK / ÖPPNING I VÄGG

BEFINTLIG DÖRR

NY DÖRR


G

GARDEROB

VP

VÄRMEPANNA

BET	ÄNDRING AVSER	DATUM	Sign.
BYGGLOVSHANDLING			
ÄTTEBACKEN 9 STOCKHOLMS STAD			
<div><div>BYGGINGENJÖRSBYRÅN</div><div><div>VÄSTERÅS, HUVUDKONTOR</div><div>STOCKHOLM, 08-410 906 60</div><div>SMEDJEGATAN 7, 722 13 VÄSTERÅS</div><div>UPPSALA, 018-430 16 50</div><div>021-12 29 90</div><div>ÖREBRO, 019-500 80 10</div><div>info@byggingenjorsbyran.se</div><div>ESKILSTUNA, 016-13 03 53</div></div></div>			
UPPDRAK NR	RITAD AV	HANDLÄGGARE	
10090	FRIDA JODENSVI	FRIDA JODENSVI	
DATUM	ANSVARIG		
2024-04-05	F KARLSSON		
KÄLLARE			
SKALA A3 1:100	NUMMER	BET	
	A-40.1-001		

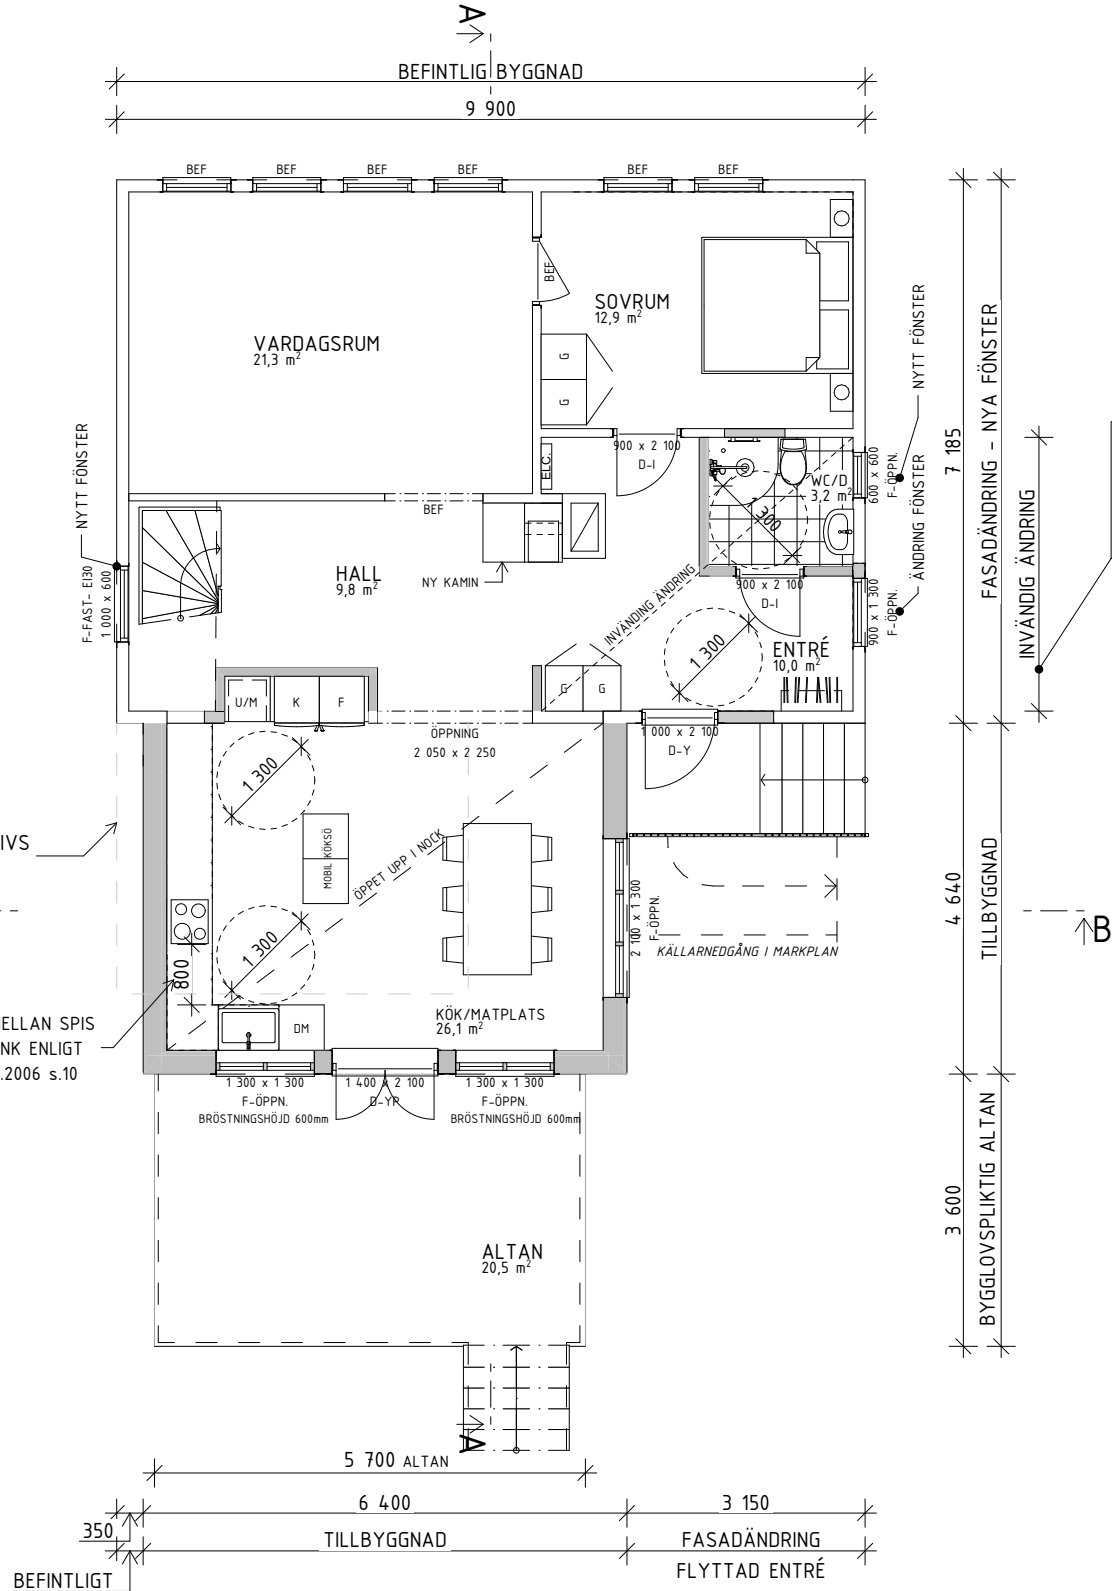

INVÄNDIG ÄNDRING:
BEF GÄST-WC FLYTTAS OCH
NY TILLGÄNGLIG WC/D INSTALLERAS.
BEF KÖK FLYTTAS TILL TILLBYGGNAD

AREA BYA
BEF. BYA 87,8 m ² INKL OPA SOM RIVS
TILLKOMMANDE BYA 29,9 m ²
NY TOTAL BYA 100,8 m ² EXKL. SKÄRMTAK ENTRÉ FASADFAST
AREA BTA ENTRÉPLAN
BEF. BTA 71,1 m ²
TILLKOMMANDE BTA 29,7 m ²
NY TOTAL BTA 100,8 m ²
AREA BOA ENTRÉPLAN
BEF. BOA 65,6 m ²
TILLKOMMANDE BOA 25,9 m ²
NY TOTAL BOA 91,5 m ²
AREA OPA
BEF. OPA (RIVES) 16,6 m ²


FÖRKLARINGAR

MÅTTSÄTTNING AVSER FÄRDIGA YTSKIKT

	BEFINTLIG VÄGG
	NY VÄGG
	SYNLIG BALK / ÖPPNING I VÄGG
	BEFINTLIG DÖRR
	NY DÖRR


G	GARDEROB	DM	DISKMASKIN
ST	STÄDSKÅP	ELC	EL-CENTRAL
K	KYLSKÅP		
F	FRYS		

BET	ÄNDRING AVSER	DATUM	Sign.
BYGGLOVSHANDLING			
ÄTTEBACKEN 9 STOCKHOLMS STAD			
BYGGINGENJÖRSBYRÅN			
VÄSTERÅS, HUVUDKONTOR SMEDJEGATAN 7, 722 13 VÄSTERÅS 021-12 29 90 info@byggingenjorsbyran.se		STOCKHOLM, 08-410 906 60 UPPSALA, 018-430 16 50 ÖREBRO, 019-500 80 10 ESKILSTUNA, 016-13 03 53	
UPPDRAG NR 10090	RITAD AV FRIDA JODENSVI	HANDLÄGGARE FRIDA JODENSVI	
DATUM 2024-04-05	ANSVARIG F KARLSSON		
ENTRÉPLAN			
SKALA A3 1:100	NUMMER A-40.1-002		BET

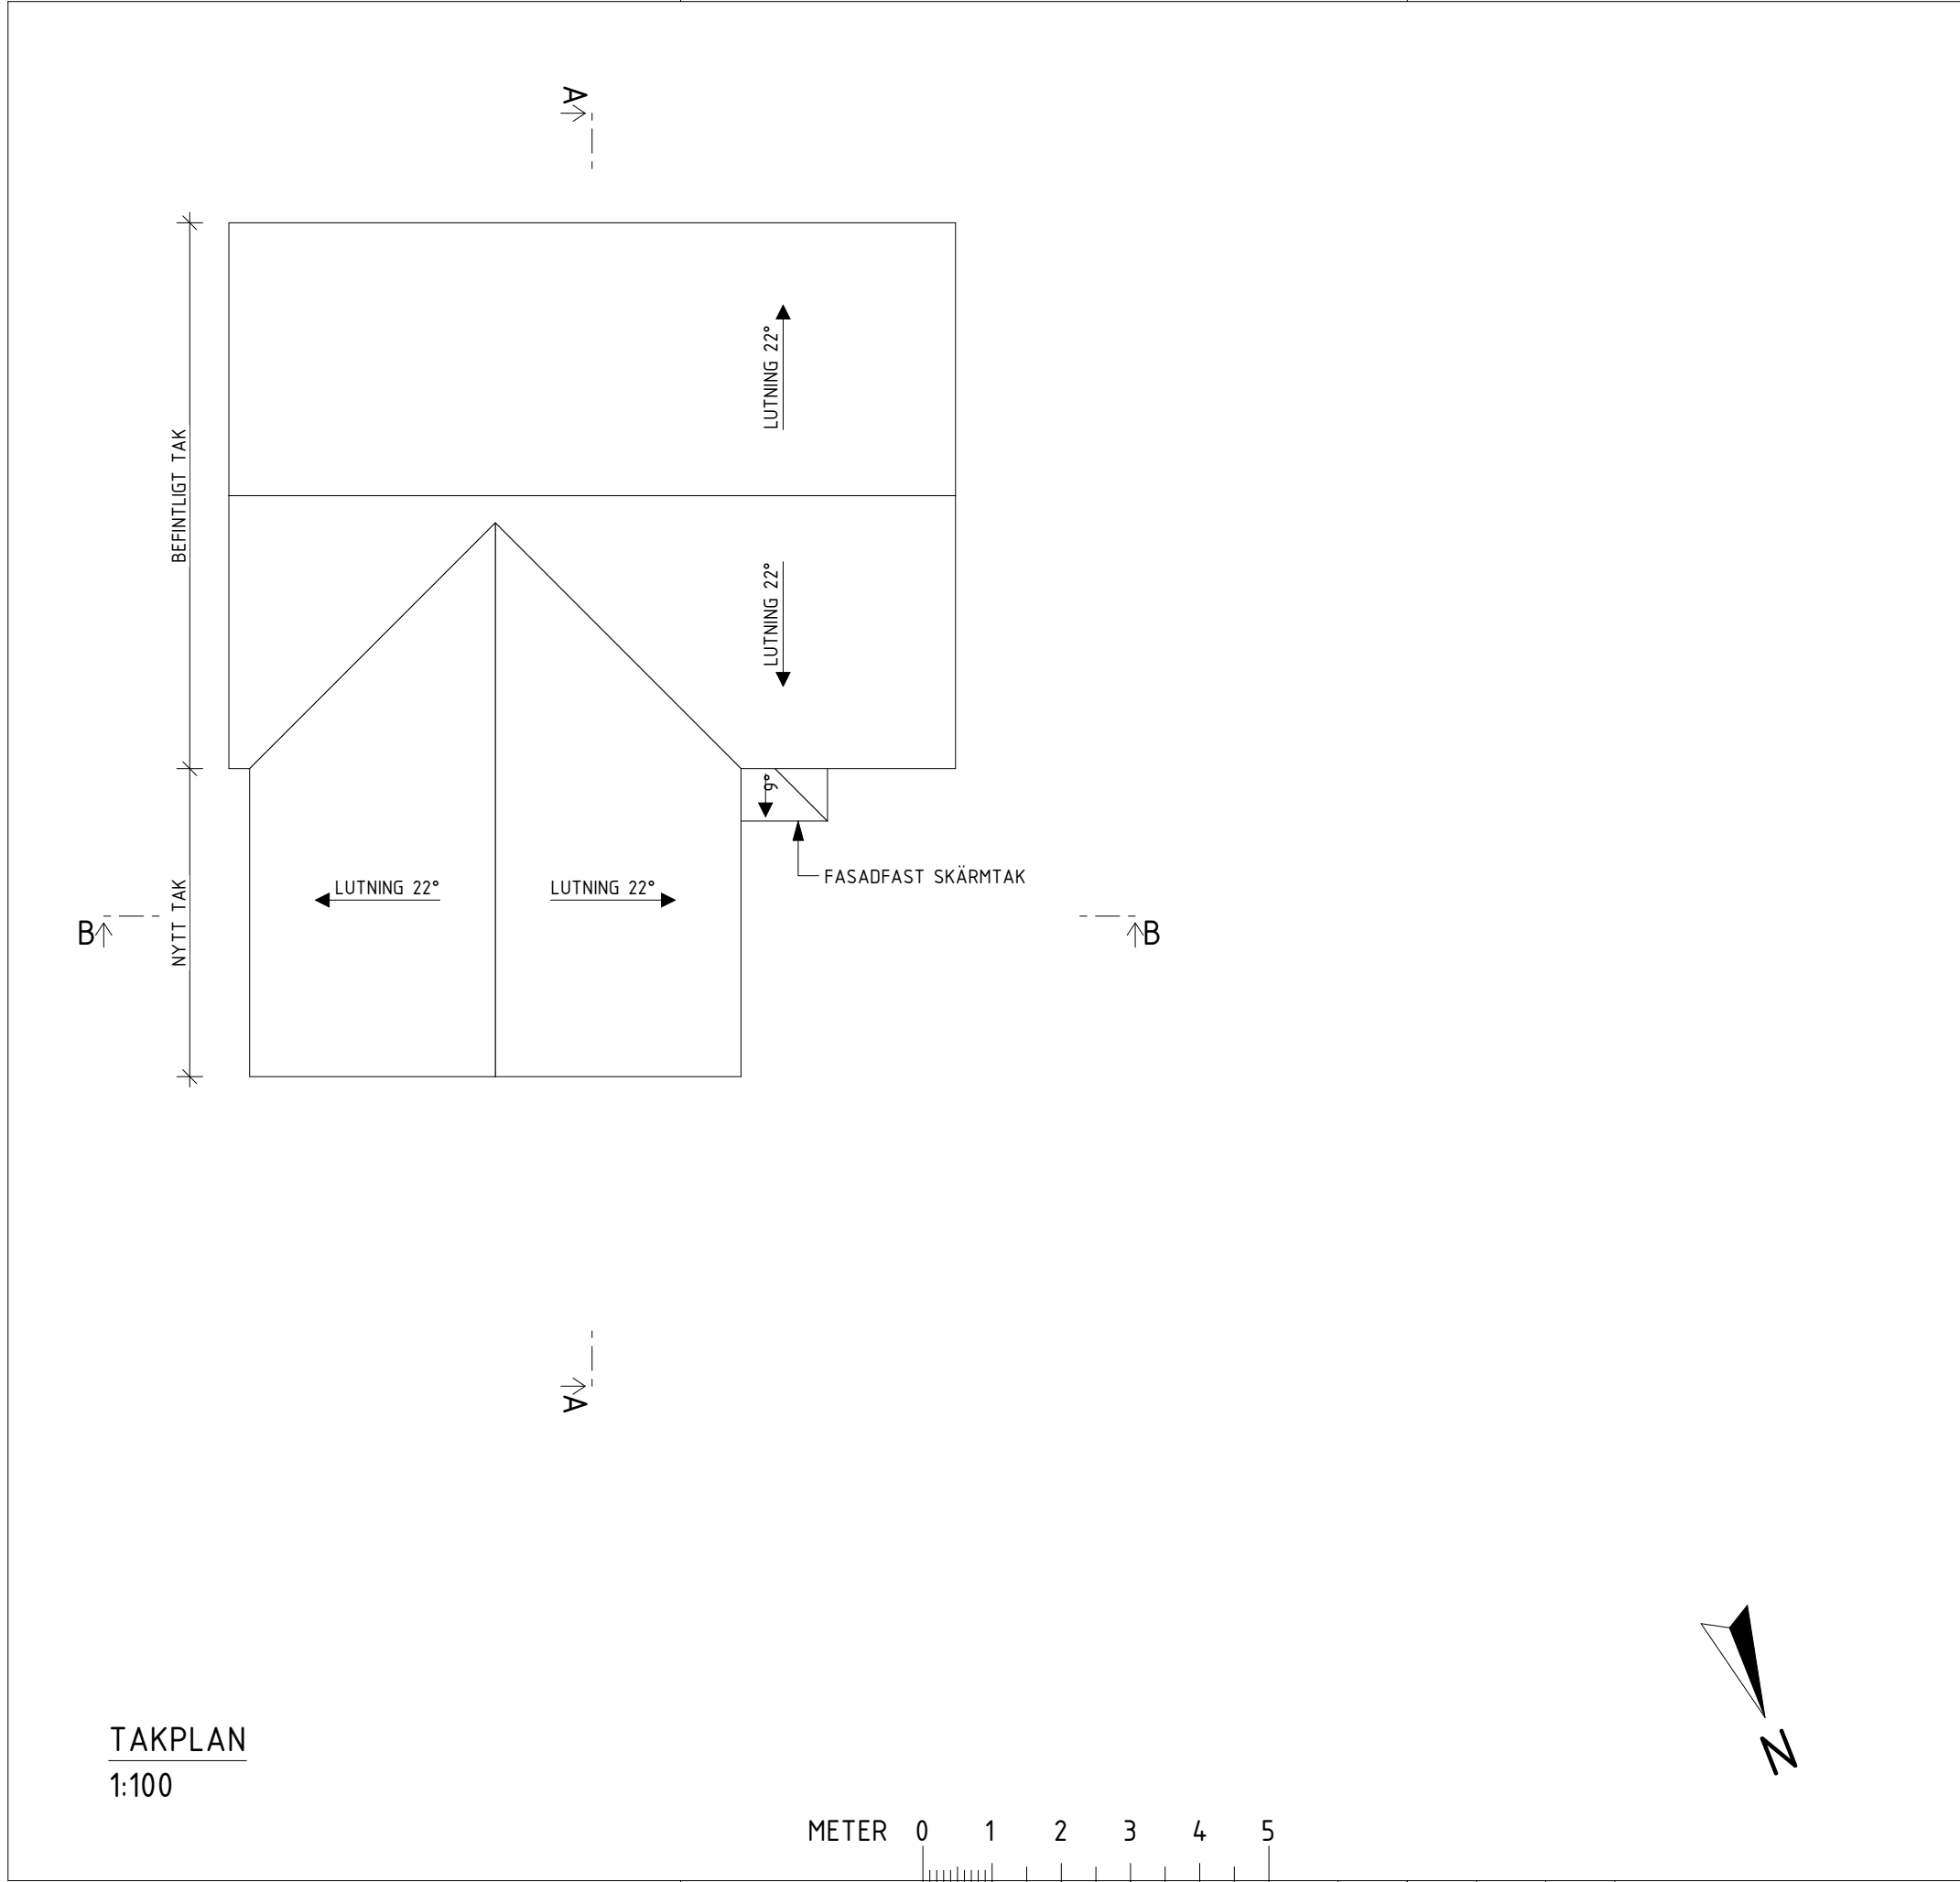


FÖRKLARINGAR

BET	ÄNDRING AVSER	DATUM	Sign.
BYGGLOVSHANDLING			
ÄTTEBACKEN 9 STOCKHOLMS STAD			
BYGGINGENJÖRSBYRÅN			
VÄSTERÅS, HUVUDKONTOR SMEDJEGATAN 7, 722 13 VÄSTERÅS 021-12 29 90 info@byggingenjorsbyran.se		STOCKHOLM, 08-410 906 60 UPPSALA, 018-430 16 50 ÖREBRO, 019-500 80 10 ESKILSTUNA, 016-13 03 53	
UPPDRAG NR 10090	RITAD AV FRIDA JODENSVI	HANDLÄGGARE FRIDA JODENSVI	
DATUM 2024-04-05	ANSVARIG F KARLSSON		
TAKPLAN			
SKALA A3 1:100	NUMMER A-40.1-003		BET

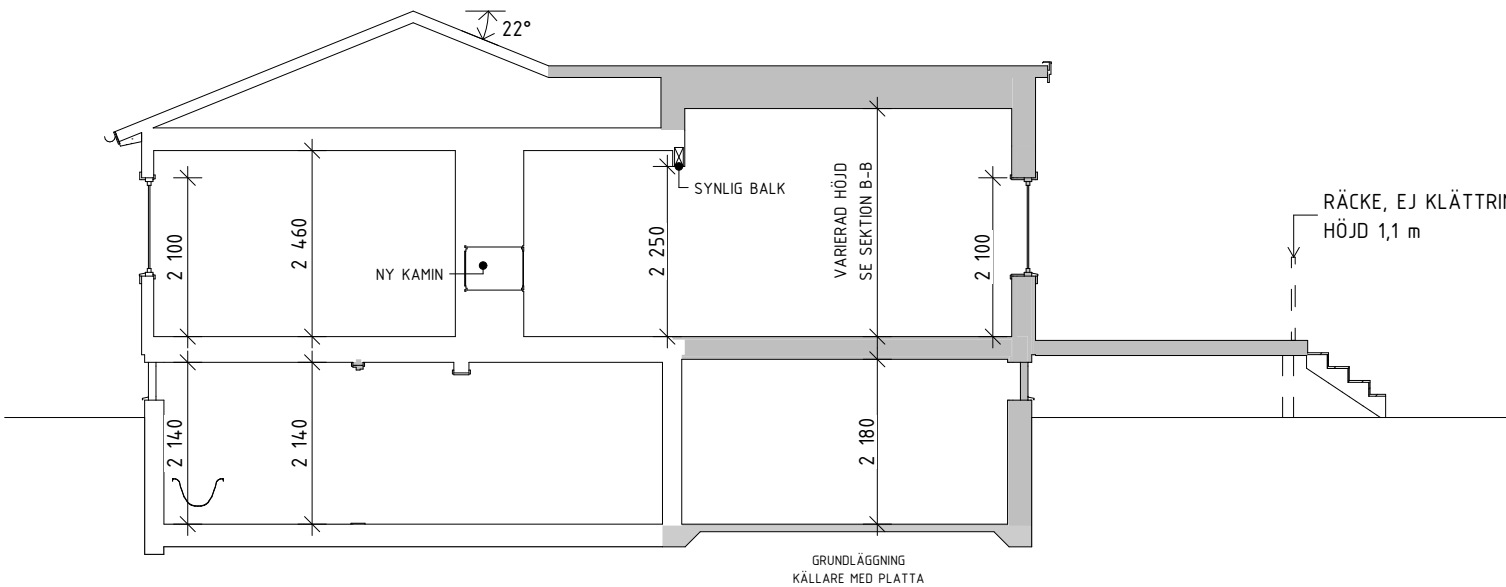

SEKTION A-A
1:100

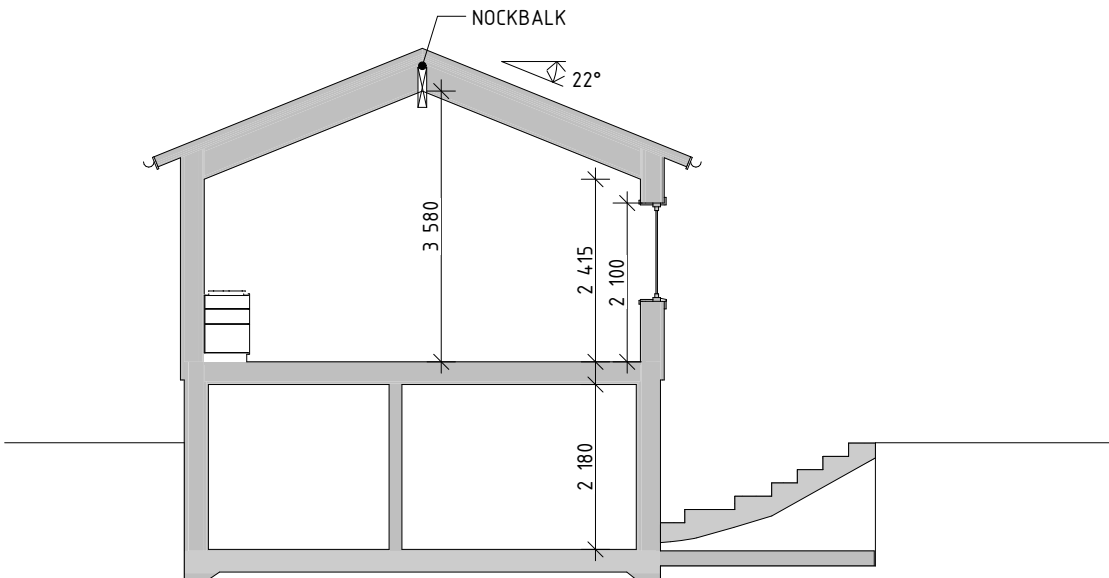


SEKTION B-B
1:100

METER 0 1 2 3 4 5

FÖRKLARINGAR

FÖR MÅTTANPASSAD INREDNING KRÄVS EXAKTA
MÅTT, GÖR KONTROLL PÅ PLATS.


BET	ÄNDRING AVSER	DATUM	Sign.
BYGGLOVSHANDLING			
ÄTTEBACKEN 9 STOCKHOLMS STAD			
BYGGINGENJÖRSBYRÅN			
VÄSTERÅS, HUVUDKONTOR SMEDJEGATAN 7, 722 13 VÄSTERÅS 021-12 29 90 info@byggingenjorsbyran.se		STOCKHOLM, 08-410 906 60 UPPSALA, 018-430 16 50 ÖREBRO, 019-500 80 10 ESKILSTUNA, 016-13 03 53	
UPPDRAG NR 10090	RITAD AV FRIDA JODENSVI	HANDLÄGGARE FRIDA JODENSVI	
DATUM 2024-04-05	ANSVARIG F KARLSSON		
SEKTION A-A, SEKTION B-B			
SKALA A3 1:100	NUMMER A-40.2-001		BET

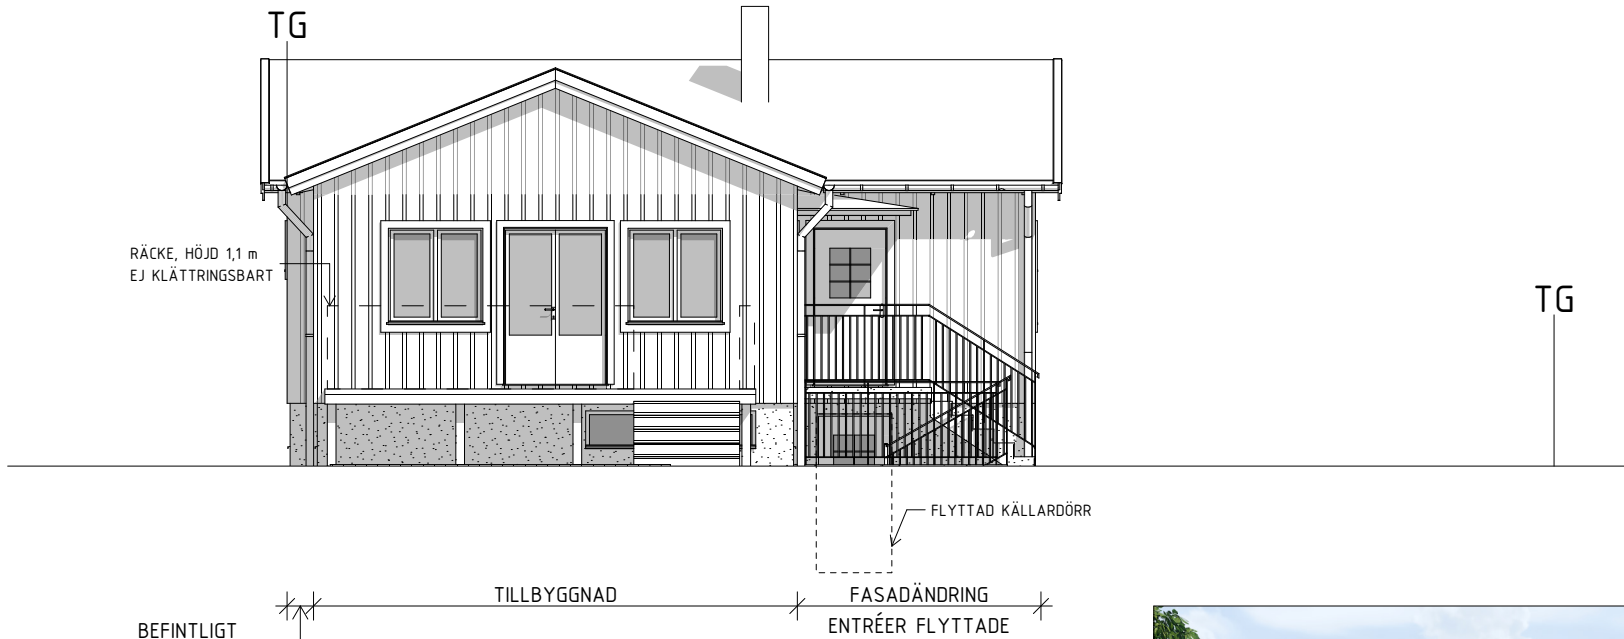

FASAD MOT NORR
1:100



EXTERIÖR ILLUSTRATION FÖR TILLBYGGNATION AV ÄTTEBACKEN 9

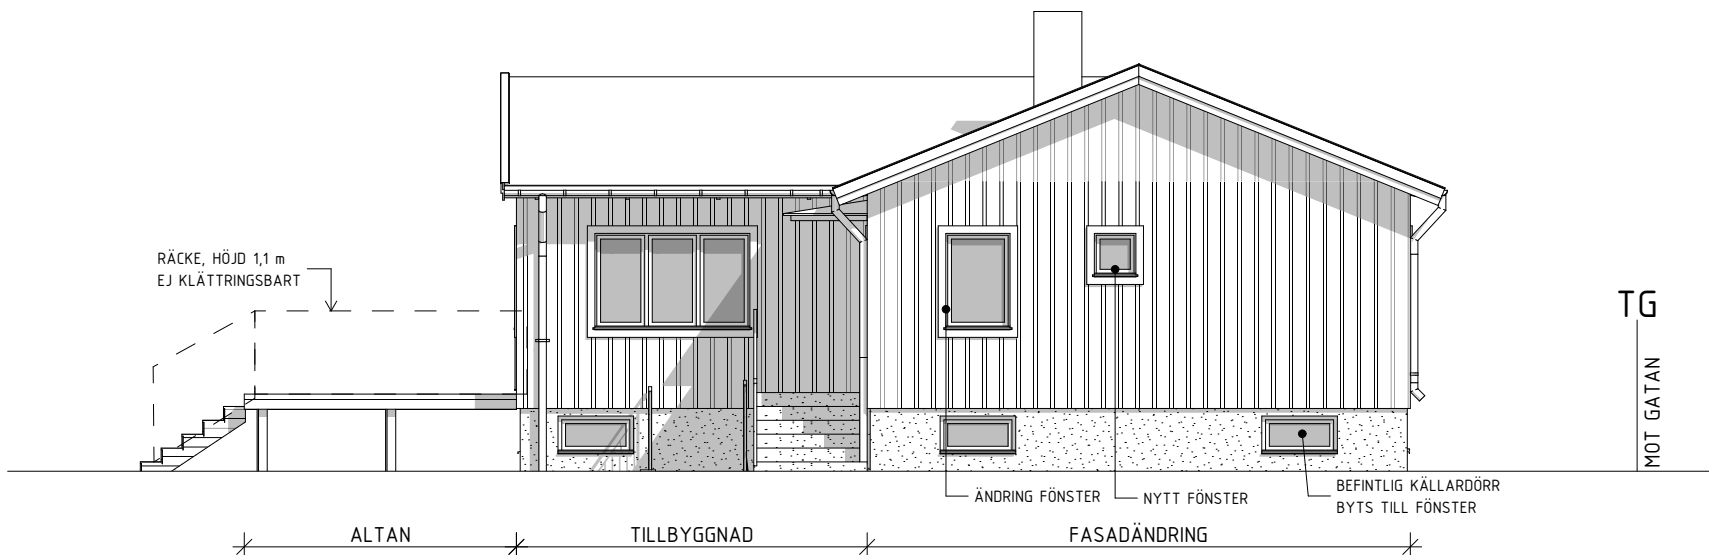

FASAD MOT VÄSTER
1:100

METER 0 1 2 3 4 5

FÖRKLARINGAR

FASADMATERIAL: TRÄPANEL

FÄRG: GUL

TAKTÄCKNING: PANNOR

FÄRG: RÖD

FÖNSTERFÄRG: VIT

FODER: VIT

AVSER BEFINTLIG, OFÖRÄNDRAD
MARKNIVÅ VID FASADLIV

TG TOMTGRÄNS

BYGGLOVSHANDLING UTGÖR UNDERLAG VID
BYGGLOVSANSÖKAN, EJ AVSEDD SOM BYGGHANDLING.

BET	ÄNDRING AVSER	DATUM	Sign.
-----	---------------	-------	-------

BYGGLOVSHANDLING

ÄTTEBACKEN 9
STOCKHOLMS STAD


BYGGINGENJÖRSBYRÅN

VÄSTERÅS, HUVUDKONTOR STOCKHOLM, 08-410 906 60
SMEDJEGATAN 7, 722 13 VÄSTERÅS UPPSALA, 018-430 16 50
021-12 29 90 ÖREBRO, 019-500 80 10
info@byggingenjorsbyran.se ESKILSTUNA, 016-13 03 53


UPPDRAK NR 10090	RITAD AV FRIDA JODENSVI	HANDLÄGGARE FRIDA JODENSVI
DATUM 2024-04-05	ANSVARIG F KARLSSON	

FASAD MOT NORR, FASAD MOT VÄSTER

SKALA A3 1:100, 1:200	NUMMER A-40.3-001	BET
--------------------------	----------------------	-----

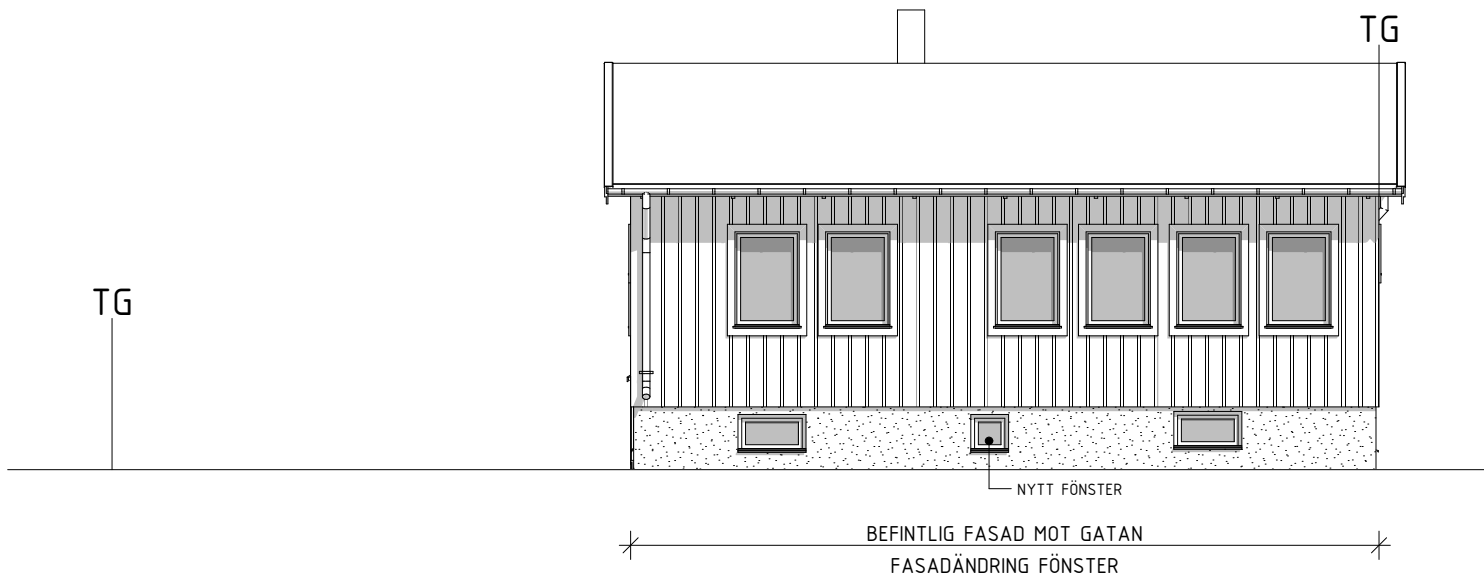

FASAD MOT SÖDER
1:100

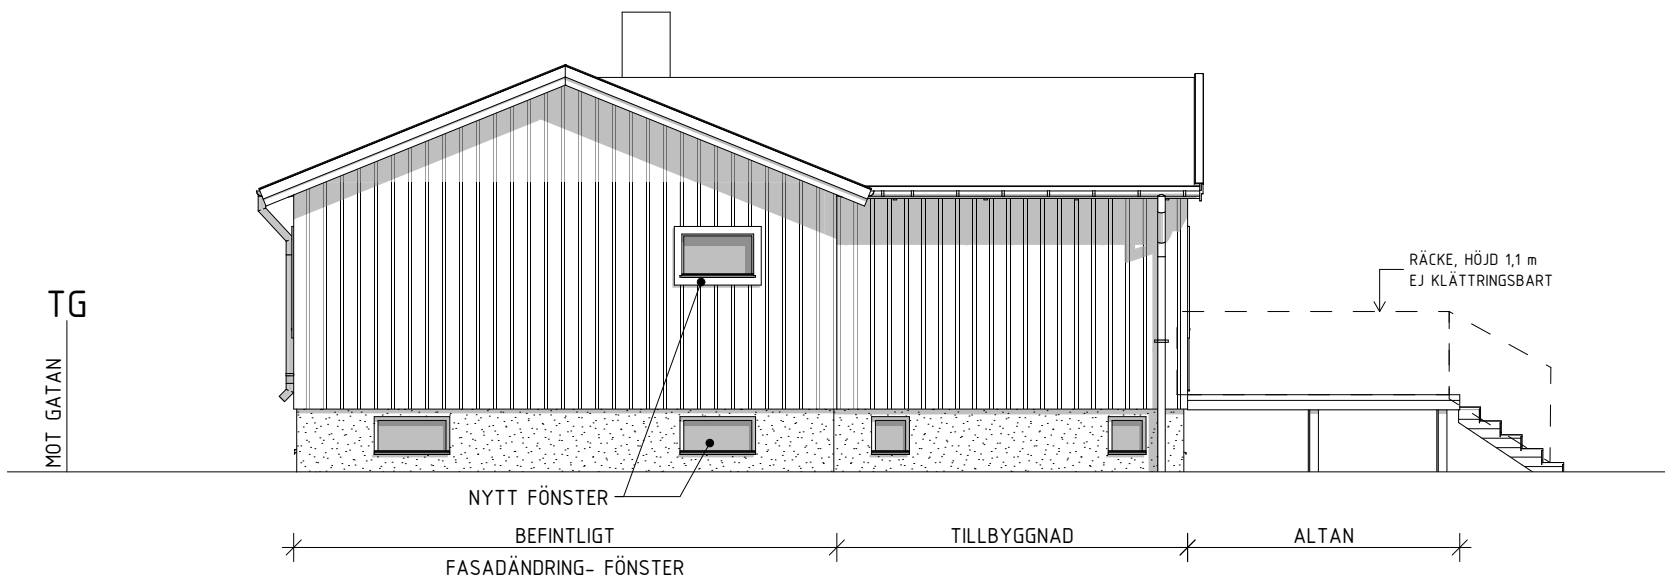

FASAD MOT ÖSTER
1:100

METER 0 1 2 3 4 5

FÖRKLARINGAR

FASADMATERIAL: TRÄPANEL
FÄRG: GUL
TAKTÄCKNING: PANNOR
FÄRG: RÖD
FÖNSTERFÄRG: VIT
FODER: VIT

AVSER BEFINTLIG, OFÖRÄNDRAD
MARKNIVÅ VID FASADLIV

TG TOMTGRÄNS

BYGGLOVSHANDLING UTGÖR UNDERLAG VID
BYGGLOVSANSÖKAN, EJ AVSEDD SOM BYGGHANDLING.

BET	ÄNDRING AVSER	DATUM	Sign.
-----	---------------	-------	-------

BYGGLOVSHANDLING

ÄTTEBACKEN 9
STOCKHOLMS STAD

BYGGINGENJÖRSBYRÅN

VÄSTERÅS, HUVUDKONTOR STOCKHOLM, 08-410 906 60
SMEDJEGATAN 7, 722 13 VÄSTERÅS UPPSALA, 018-430 16 50
021-12 29 90 ÖREBRO, 019-500 80 10
info@byggingenjorsbyran.se ESKILSTUNA, 016-13 03 53

UPPDRAG NR 10090	RITAD AV FRIDA JODENSVI	HANDLÄGGARE FRIDA JODENSVI
DATUM 2024-04-05	ANSVARIG F KARLSSON	

FASAD MOT VÄSTER, FASAD MOT SÖDER, FASAD MOT ÖSTER

SKALA A3 1:100, 1:200	NUMMER A-40.3-002	BET
--------------------------	----------------------	-----