


DEL AV FASAD, UTSNITT DEL AV PLAN 1 OCH PLAN 2. SKALA 1:20
REKONSTRUERAD FASAD MOT STUREPLAN

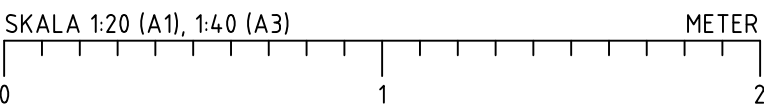

FÖRKLARINGAR

XX - prefix på byggdel

YY - Sufix på byggdel

FÖRESKRIFTER

Se 11-A-40-4-010

HÄNVISNINGAR

Se 11-A-40-4-010

UTKAST 2025-01-13

BET	ÄNDRINGEN AVSER	DATUM	SIGN
FU			
STUREGALLERIAN AB PROJEKTNUMMER FASTB30000	KV SPERLINGENSBACKE STUREGALLERIAN AB		
KUND			
STURE GALLERIAN			
ORIENTERINGSGRUPP			
AIX Arkitekter AB T: 08 690 29 00			
-	-	T: -	-
-	-	T: -	-
-	-	T: -	-
-	-	T: -	-
-	-	T: -	-
-	-	T: -	-
-	-	T: -	-
-	-	T: -	-
-	-	T: -	-
UPPDRAG NR OK2339-01-06	UTTAD/KONSTR. AV DH	HANDLÄGGARE David Hanson	
DATUM 2025-02-28	ANSVARIG Tobias Rosberg	BYGGNAD BY11	
NY-/OCH OMBYGGNAD Kv. Sperlingensbacke 56 Bångska palatset Del av fasad mot väster, mockup			
SKALA A1 = 1:20 A3 = 1:40	NUMMER 11-A-42-4-010	BET	-

