FASAD MOT SYDVÄST
skala 1:200

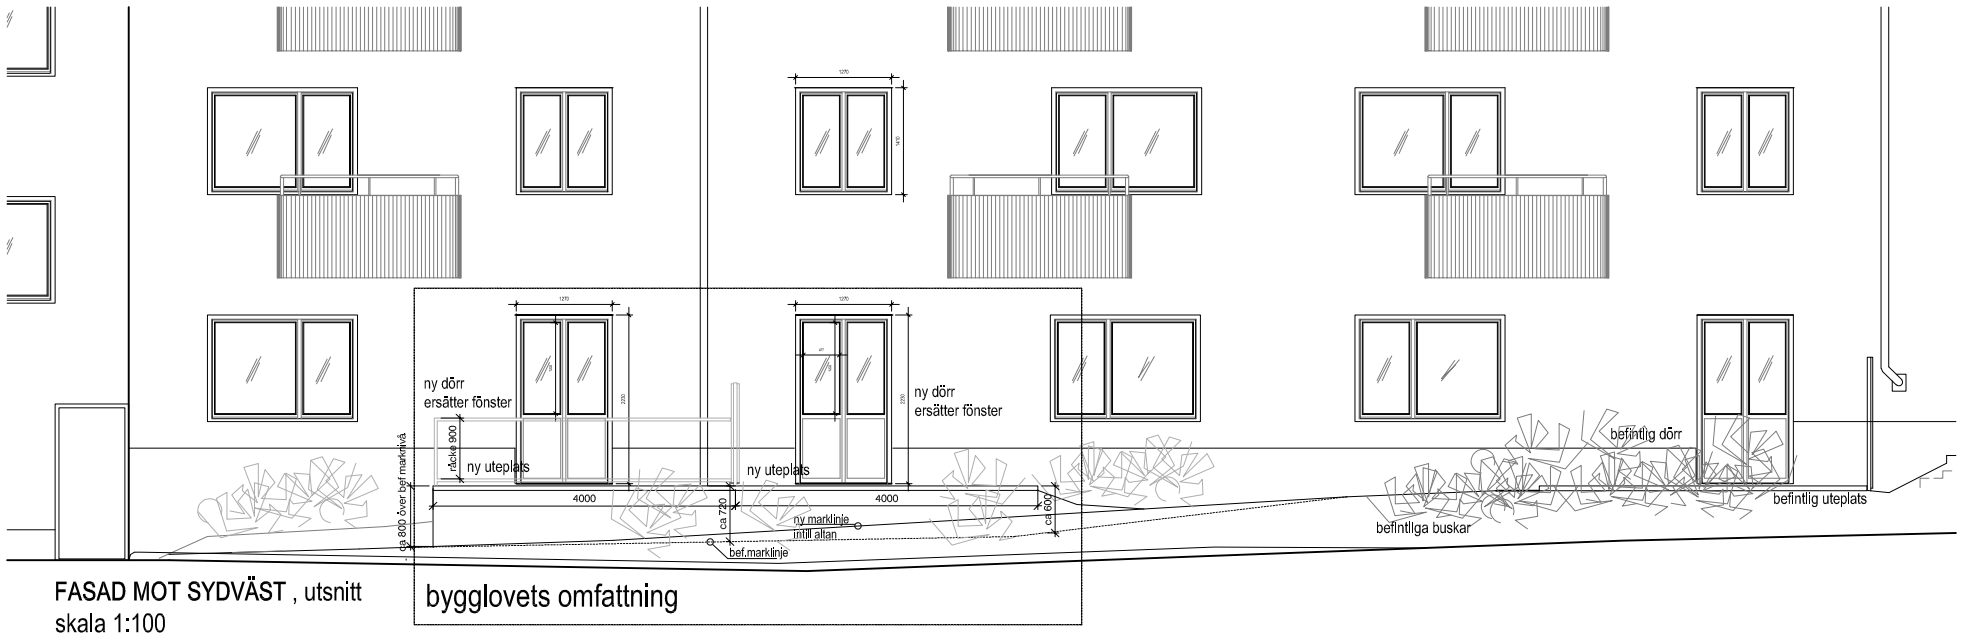

FASAD MOT SYDVÄST , utsnitt
skala 1:100

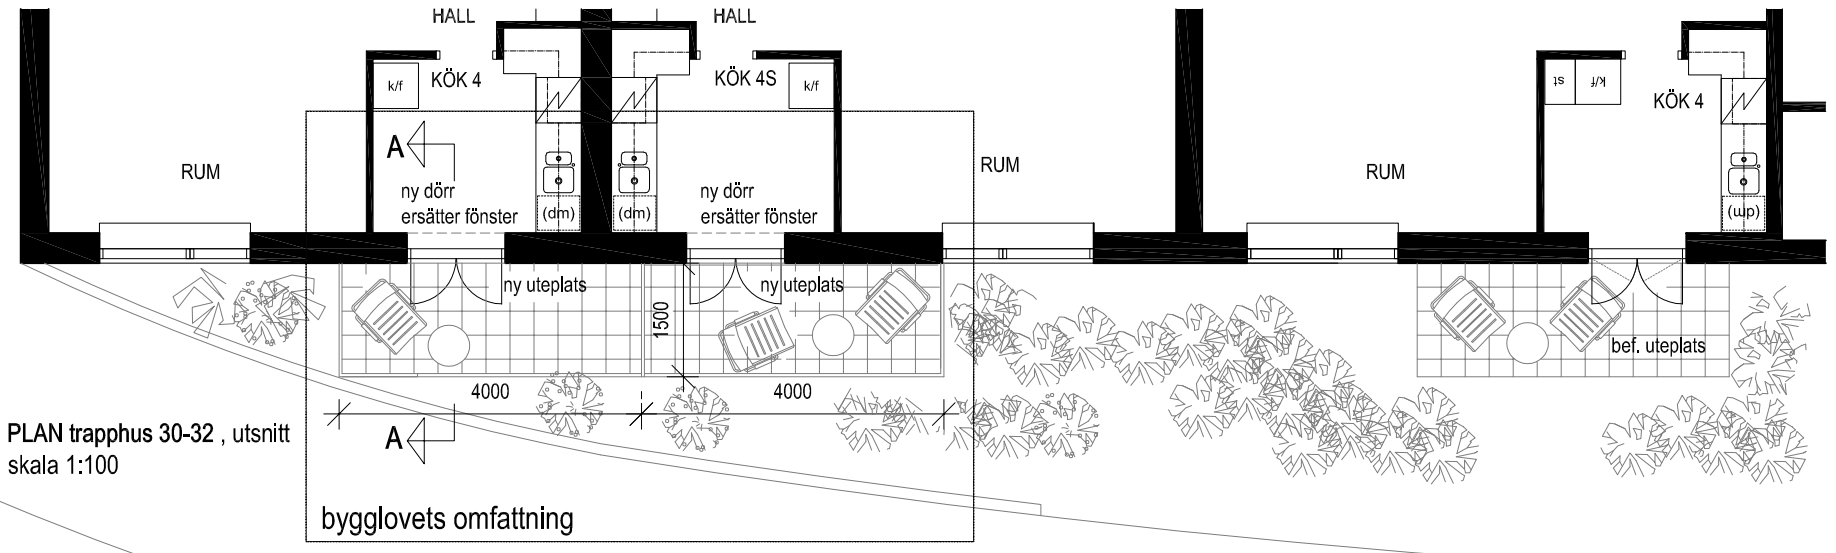

PLAN trapphus 30-32 , utsnitt
skala 1:100

0 1 2 3 4 5 6 7 8 9 10 m

BET	ÄNDRINGEN AVSER	DATUM	SIGN
A	mättsättning uppbyggnad uteplats	2024-01-14	KE

BYGGLOVSHANDLING

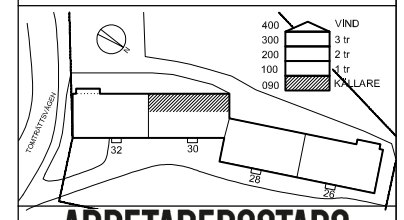

ARBETAREBOSTADS FONDEN
SEDAN 1853

Husab

REVERSEN 2, HÄGERSTENSÅSEN

TOMTRÄTTSVÄGEN 26-32

A	eriksson & runske arkitekter	070 795 47 74
VS	VVS Ritarna AB	0150 40 12 48
V	Notos Consult AB	076 868 00 14
E	Intec	070 610 45 00
B	Verifire Brandskyddsproj. AB	073 766 26 24
K	Kåver & Melin AB	079 066 45 45
AK	Akustikkonsulen AB	073 078 00 28

UPPDRAGNR	RITAD/KONSTR. AV	HANDLÄGGARE
	KE	KE

DATUM	ANSVARIG
2024-12-11	Kristian Eriksson

FASAD SYDVÄST + fasadutsnitt
PLAN KÄLLARE utsnitt

SKALA	NUMMER	BET
A1 A3 1:200, 1:100	A- 01	A

Inkom till Stockholms stadsbyggnadskontor - 2025-01-15, Dnr 2023-08480