




Inkom till Stockholms stadsbyggnadskontor - 2025-01-17, Dnr 2024-08220

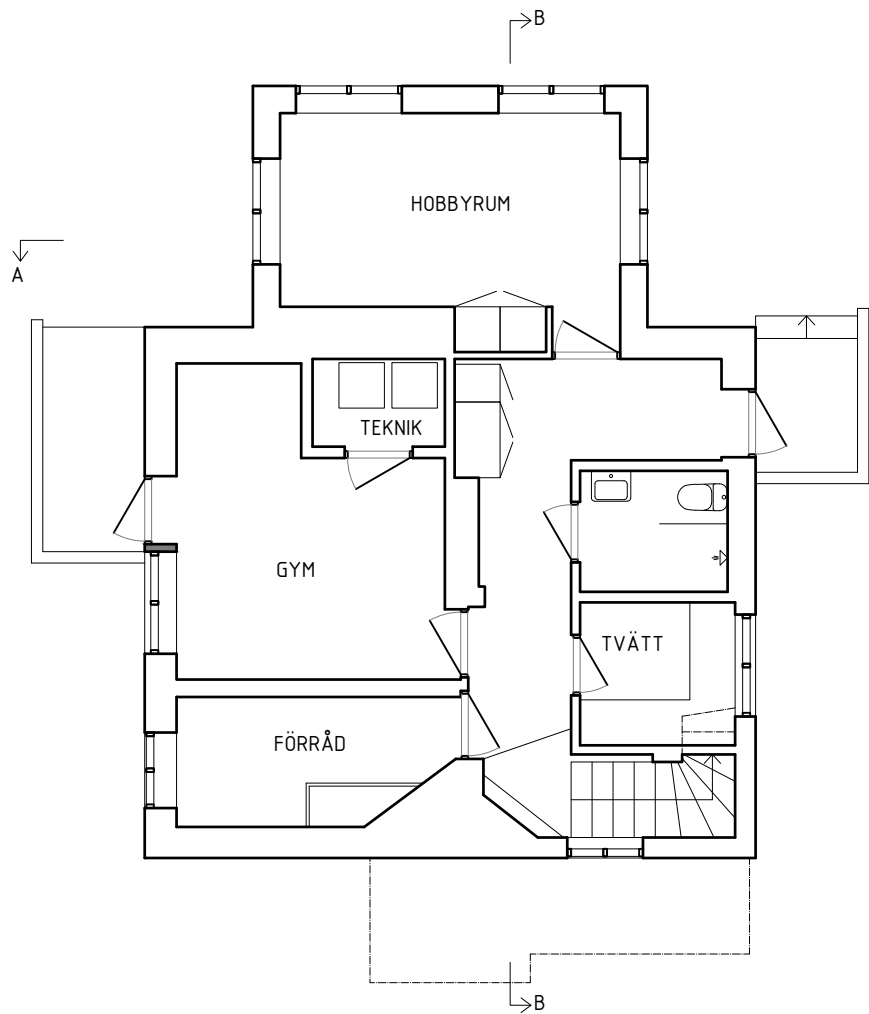

KÄLLARE

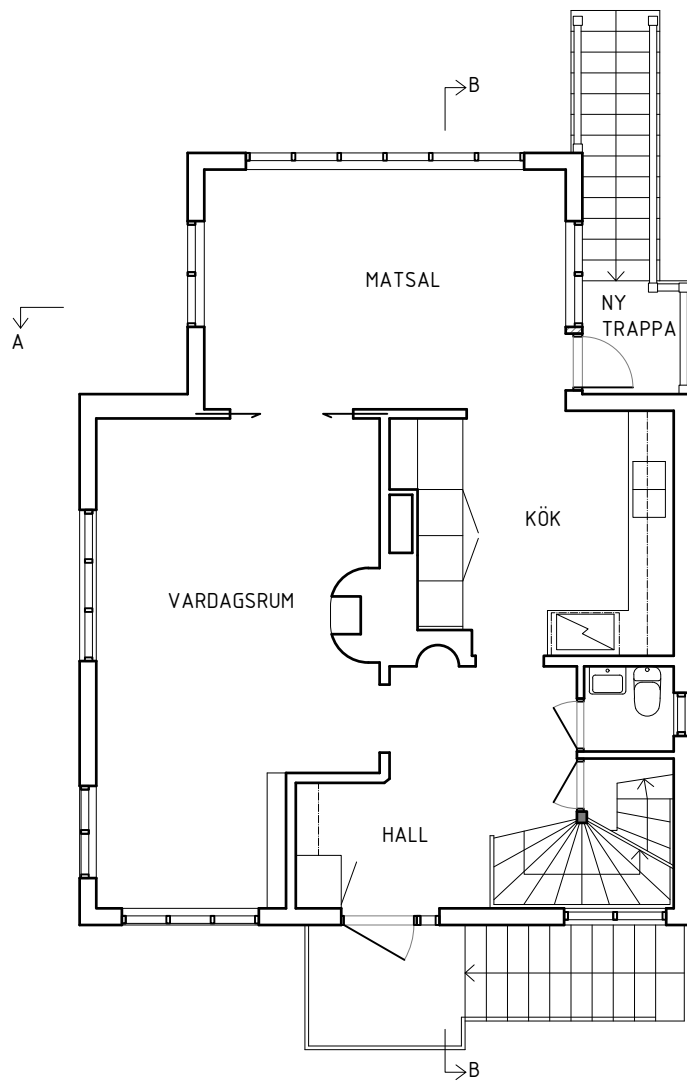

BOTTENVÅNING

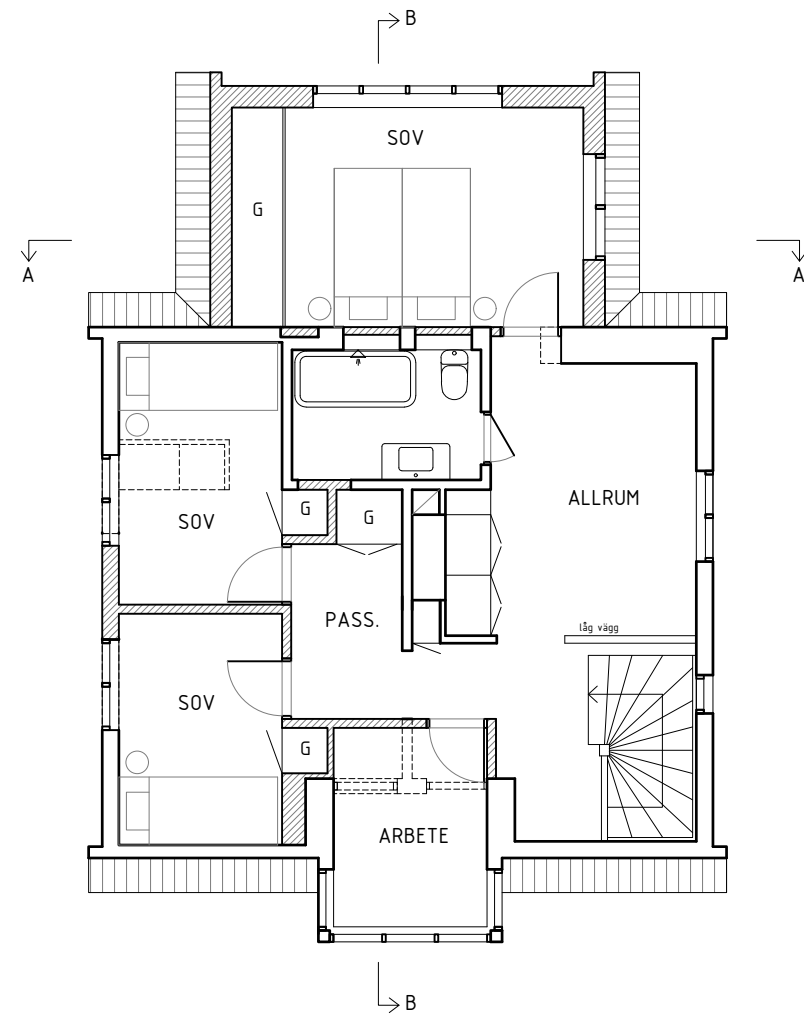

VINDSVÅNING



REV.A KOMPL. MED KÄLLARPLAN 250109/JF

## BYGGLOVSRITNING

### FÖRKLARINGAR

- RIVEN BYGGNADSDDEL
- NY BYGGNADSDDEL
- BEF DÖRR
- NY DÖRR

FÖR MATERIAL OCH KULÖRER SE RITNING A04

TRÄDAN 5, STOCKHOLMS STAD  
PÅBYGGNAD AV VILLA

PLANER  
SKALA 1:100 (A3)

2024-05-10

A02

JONAS FAHLBECK ARKITEKTKONTOR AB TEL: 070-4402162 E-POST: jonas@fahlbeck.se