


SCHEELEGATAN 26

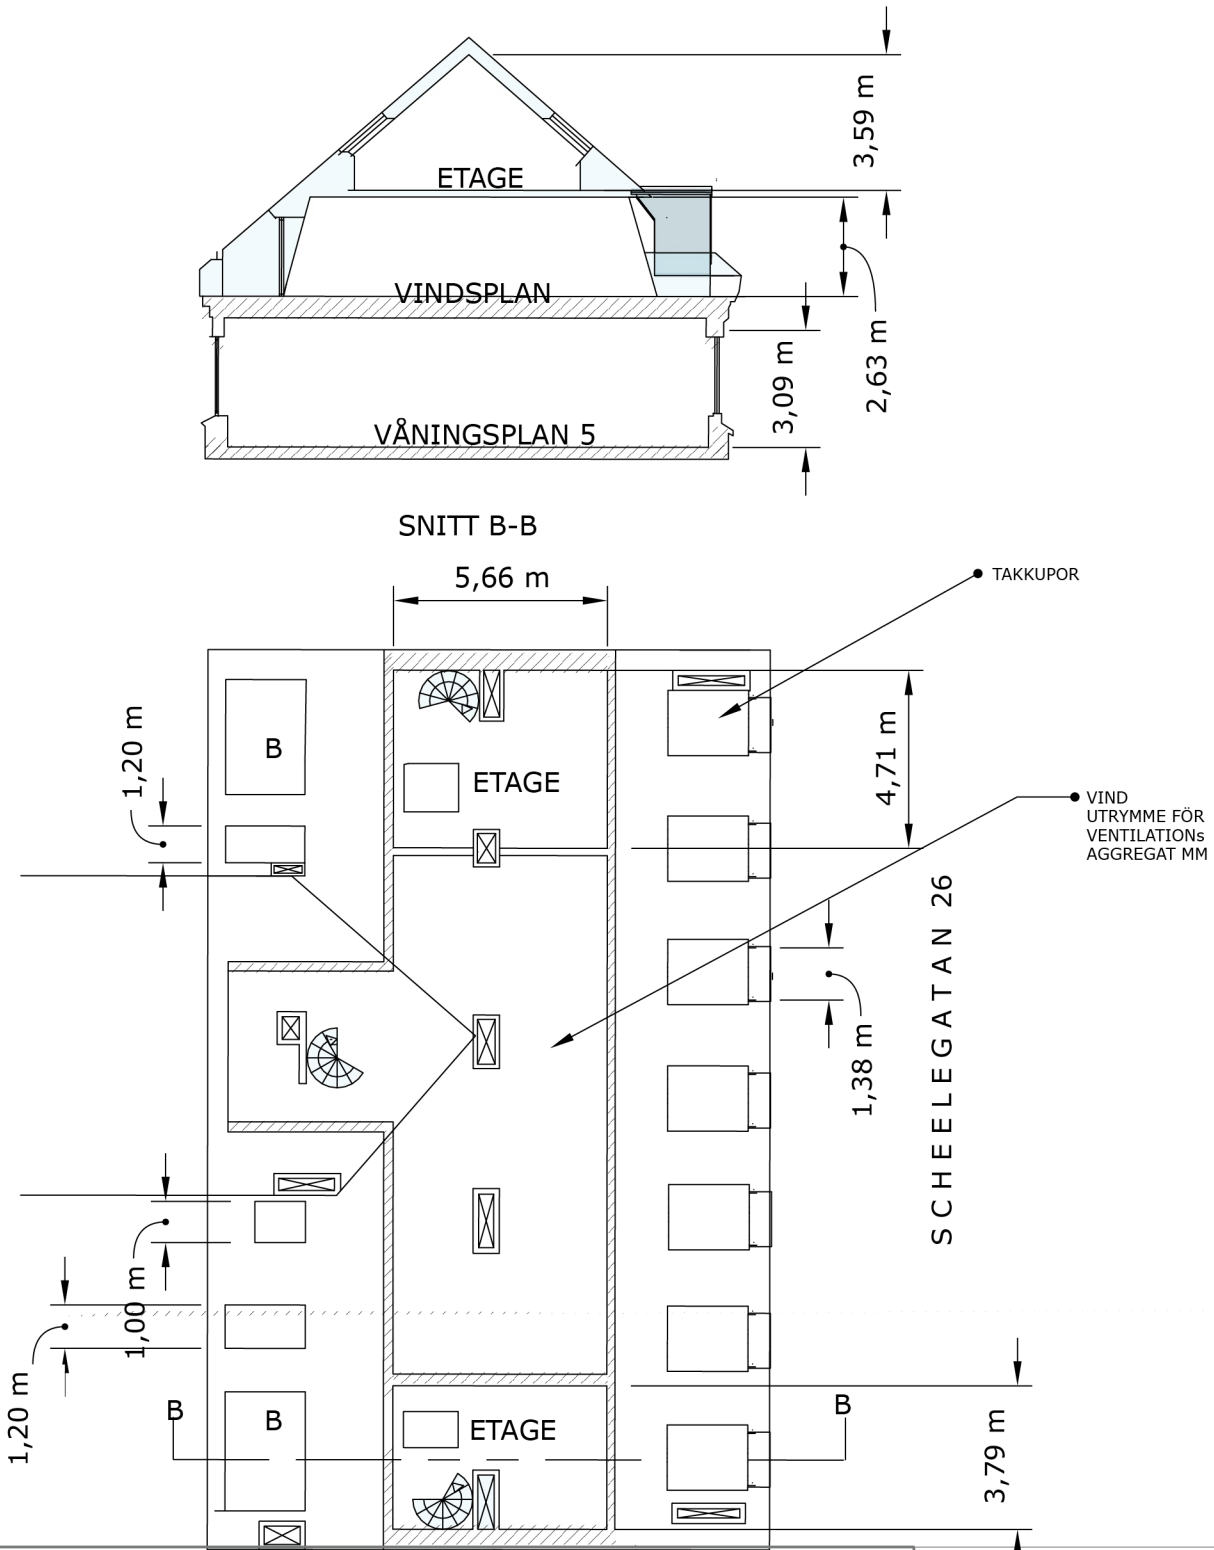

FÖRKLARING

ÖVERSIKTLIG PLANLÖSNING TILL VINDAR GATUBYGGNAD OCH GÅRDSBYGGNAD

GATUBYGGNADENS VIND TILLÅTER ATT TVÅ LÄGENHETER INREDS OM VARDERA CA 109 M<sup>2</sup> RESPEKTIVE 102 M<sup>2</sup> BOA I VÅNINGSPÅNET SAMT ETAGE OM CA 26 RESPEKTIVE 22 M<sup>2</sup> VARDERA, SAMMALAGT CA 135 M<sup>2</sup> RESP 124 M<sup>2</sup> BOA, ALTANER EJ INRÄNADE.

GÅRDSHUSETS VIND TILLÅTER EN LÄGENHET OM CA 77 M<sup>2</sup>, ALTANER EJ INRÄNADE.

HISS FINNS TILL VÅNINGSPÅN GATUHUSET OCH KAN ANORDNAS VIA TRAPPHISS TILL GATUHUSETS VINDSPÅN.

BYGGLOVSRITNING			
05	REVIDERING 25-01-10/15	v 2.0	CDN
BET	ANT	ÄNDRINGEN AVSER	VERSION
SIGN			
PLANLÖSNING VINDAR ÖVERSIKT			
Norenberg Arkitekt AB			
Banergatan 83			
11553 Stockholm			
UPPDRAG NR	RITAD AV	HANDLÄGGARE	
2024-07-15	CD Norenberg		
DATUM	ANSVARIG		
2025-01-16	TBD		
KV Pagen 5			
SCHEELEGATAN 26			
Byggherre BRH HÄROLDEN 15			
SKALA	NUMMER	BET	
1:200(A3)	A-2402-0061	A	