




Proportionering mot dominerande fönster B/H = b/h



PERSPEKTIV VY

FÖRKLARING
TAKKUPOR MOT SCHEELEGATAN
Takkupornas mått ligger inom 1,4 m x 1,75 m /mindre än de övre fönstrens 1,8 x 2,45 m enligt SBKs riktlinjer för takkupor.
Takuporna är symmetriskt placerade över respektive fönsterrad . De är indragna ca 0,8 meter från fasadens bröstning. Formgivningen anknyter till fasadens fönster med bågformad överdel och överlufter samt fönsterposter.

SKALA 1:50

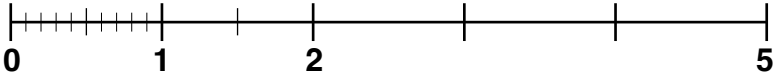

METER

BYGGLOVSRITNING

| | | | |
|-----|---------------------|-----------------|---------|
| 03 | REVIDERING 25-01-15 | 2.0 | CDN |
| BET | ANT | ÄNDRINGEN AVSER | VERSION |

PLACERING TAKKUPOR -DETALJER

Norenberg Arkitekt AB
Banergatan 83
11553 Stockholm

| | | |
|--------------------------|--------------------------|-------------|
| UPPDRAG NR 2024-07-20 | RITAD AV CD Norenberg | HANDLAGGARE |
| DATUM 2025-01-15 | ANSVARIG | TBD |

FST Pagen 5
SCHEELEGATAN 26
Byggherre BRP PAGEN 5

| | | |
|-------------------|----------------------|----------|
| SKALA 1:50(A3) | NUMMER A-2402-702 | BET A |
|-------------------|----------------------|----------|