


DETALJ ÖVRE TRAPPHUS MED TG
ANPASSNING RULLSTOLSHISS



EXEMPEL PÅ TRAPPHISS SOM DESSUTOM
KAN FÄLLAS UPP MOT VÄGGEN.

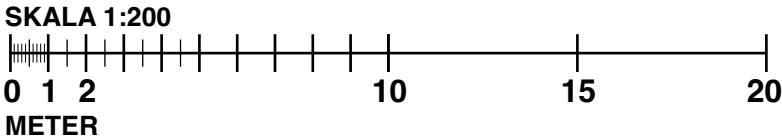

FÖRKLARING

DETALJ TILLGÄNGLIGHETSANPASSNING VINDSPLAN

TG-ANPASSNING FÖR ÅTKOMST MED RULLSTOL TILL ÖVRE VINDSPLAN
ORDNAS MED RULLSTOLSHISS ENLIGT RITNING.

BEFINTLIG HISS FINNS TILL NEDRE VINDSPLANET OCH ERBJUDER DIREKT
ANSLUTNING TILL TRAPPHISSEN.

BYGGLOVSRITNING

06	REVIDERING 25-01-10/15	v 2.0	CDN
BET	ANT	ÄNDRINGEN AVSER	VERSION

TG ANPASSNING ENTRÉ ÖVRE VINDSPLAN

Norenberg Arkitekt AB
Banergatan 83
11553 Stockholm

UPPDRAG NR 2024-07-15	RITAD AV CD Norenberg	HANDLÄGGARE
DATUM 2025-01-16	ANSVARIG	TBD

KV Pagen 5
SCHEELEGATAN 26
Byggherre BRf HÄROLDEN 15

SKALA 1:200(A3)	NUMMER A-2402-0091	BET A
--------------------	-----------------------	----------