


FÖRKLARINGAR

HÄNVISNINGAR

FÖRKLARINGAR SE RITN. A-40-1-02-09-100

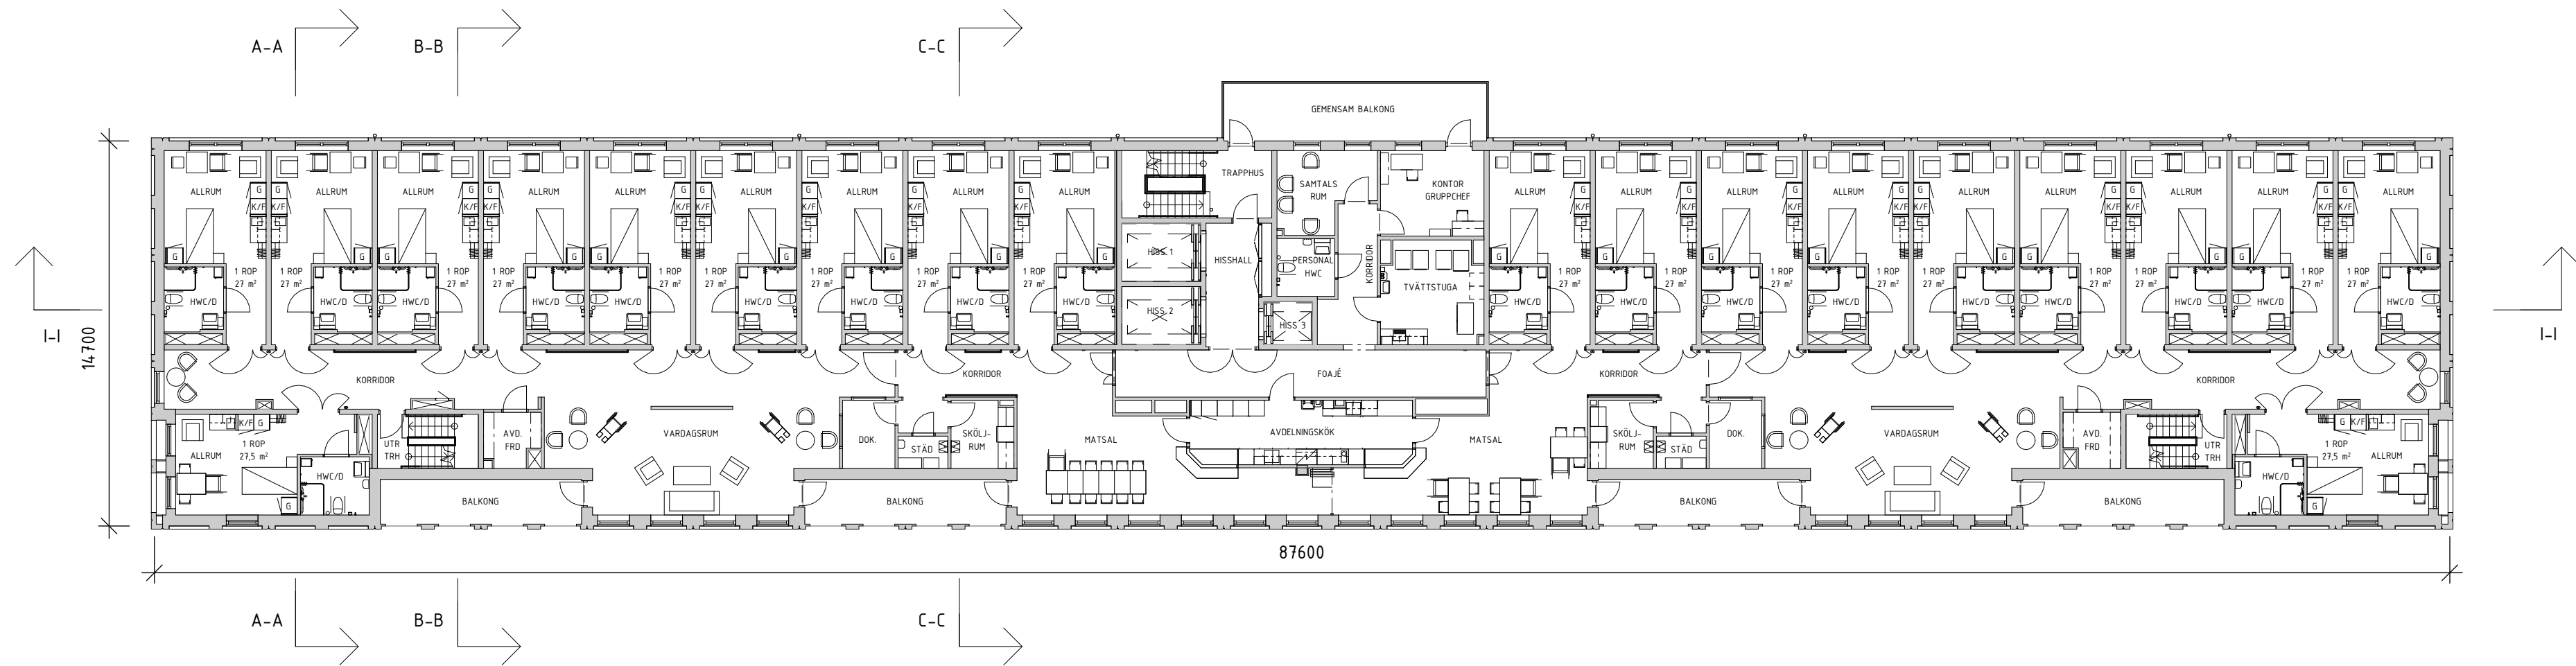

SEKTION

ORIENTERINGSGRUPP

STATUS

HANDLING

BYGGLOVHANDLING

DATUM

2025-01-16

DOKUMENT

PATRICK BARNEKOW

ÄNDRINGS PM

A-02

BESTÄLLARE

PEAB

PROJEKTNAMN

PRIMUS 2

OMRÅDE

LILLA ESSINGEN

PROJEKTNUMMER

4130007

ADRESS

PRIMUSGATAN

DIREKTÖRSNUMMER

2024-09533

FASTIGHET

PRIMUS

DISCIPLIN

A

FÖRETAG

A-SIDAN ARKITEKTKONTOR AB

UPPDRAGSNUMMER

23-033-C

SKAPAD AV

RR, MB, ZK

TELEFON

08-55602281

KONTAKTPERSON

PATRICK BARNEKOW

BYGGNADSNUMMER

HUS 2

FÄLLETS NIVÅ (HÖJDE)

+14.59

VÄNINGSPLAN

12

VÄNINGSDEL

100

DELOMRÅDE

-

SYSTEM

40-SAMMANSATT REDOVISNING

SPECIFIKATION

PLAN 12, PLAN 16, ÖVERSIKT

BYGGNADSKATEGORI

PLAN

SKALA

1:200

FORMAT

A1

DOKUMENTNUMMER

A-40-1-02-12-100

ÄNDRING

A

SKALA 1:200 0 10 20 METER

