


FÖRKLARINGAR

HÄNVISNINGAR

FÖRKLARINGAR SE RITN. A-40-1-02-09-100

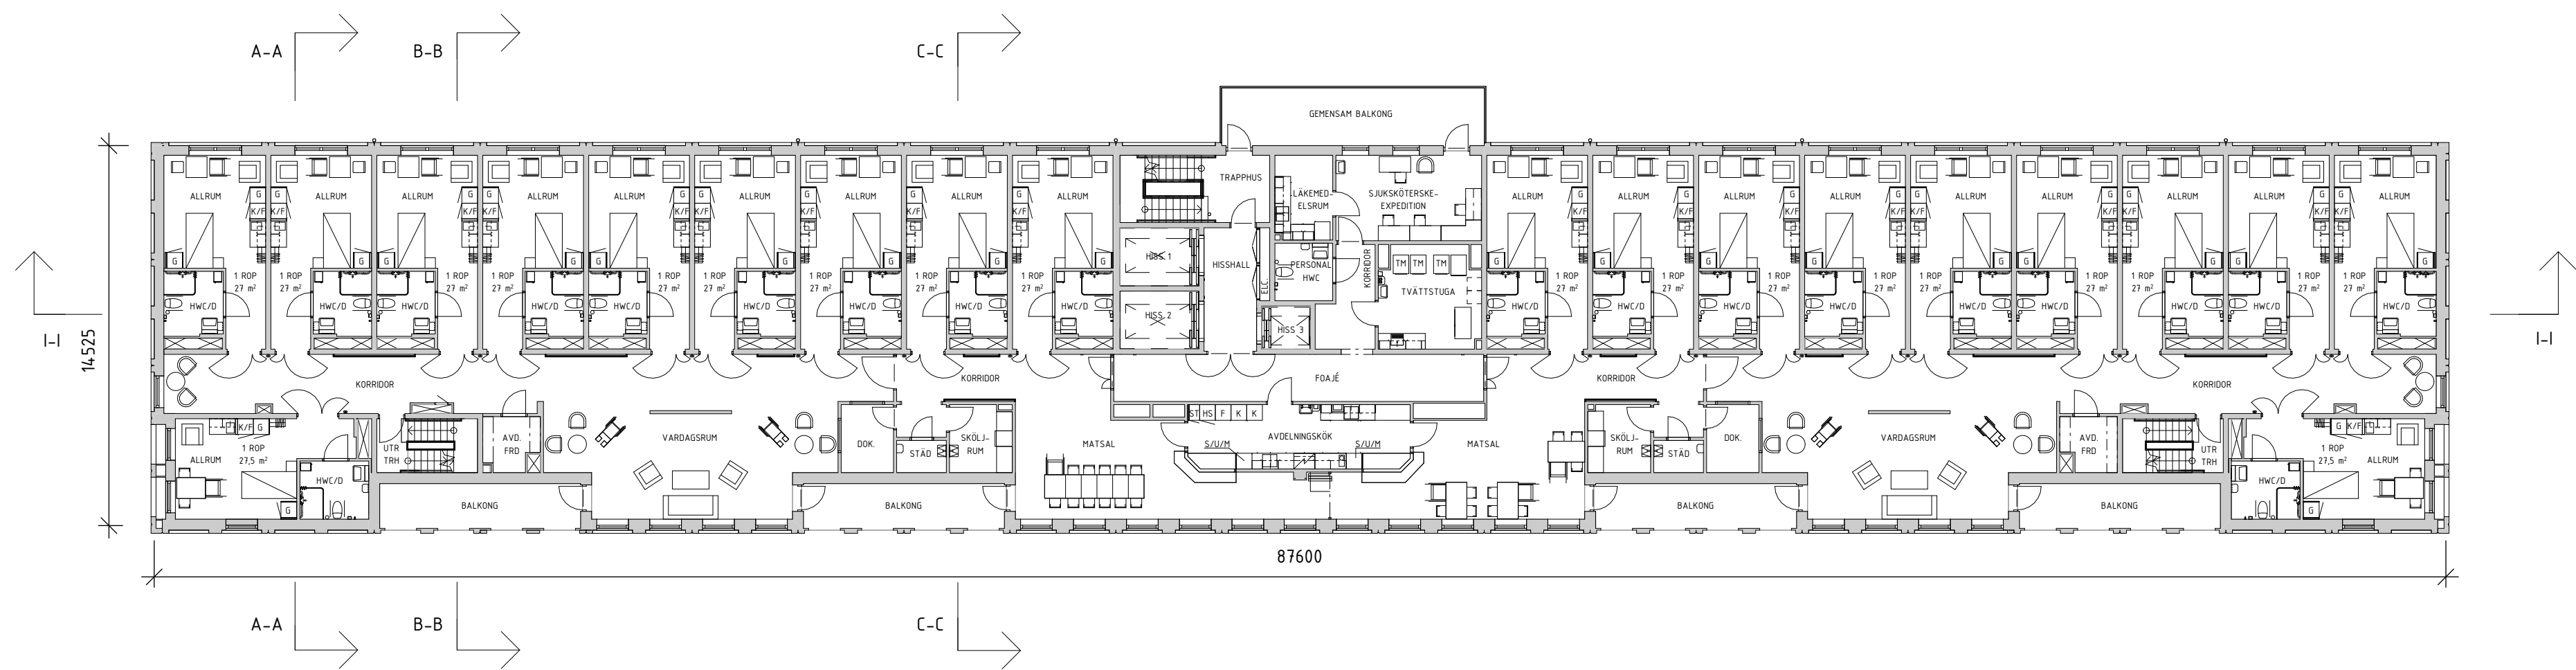

SKALA 1:200 0 10 20 METER

SEKTION			p. 19
			p. 18
			p. 17
			p. 16
			p. 15
			p. 14
			p. 13
			p. 12
			p. 11
			p. 10
			p. 09
			p. 08
ORIENTERINGSGRUPP			
STATUS			
HANDLING			BYGGLOVHANDLING
DATUM	2025-01-16	ANSÖKAN AV	PATRICK BARNEKOW
BESTÄLLARE		ÄNDRINGS PM	A-02
PROJEKTNAMN			PRIMUS 2
OMRÅDE			LILLA ESSINGEN
PROJEKTNUMMER	4130007	ADRESS	PRIMUSGATAN
DIREKTÖRSNUMMER	2024-09533	FASTIGHET	PRIMUS
DISCIPLIN	A	FÖRETAG	A-SIDAN ARKITEKTKONTOR AB
UPPDRAGSNUMMER	23-033-C	SKAPAD AV	RR, MB, ZK
TELEFON	08-55602281	KONTAKTPERSON	PATRICK BARNEKOW
BYGGNADSNIVÅ	HUS 2	FÖRHÖJNING (RM 2000)	+17.64
VÄNINGSPLAN	13	VÄNINGSDEL	100
		DELOMRÅDE	-
SYSTEM			40-SAMMANSATT REDOVISNING
SPECIFIKATION			PLAN 13, PLAN 17, ÖVERSIKT
TITEL/ANSVARIG	PLAN	SKALA	1:200
FORMAT	A1	ÄNDRING	A
DOKUMENTNUMMER	A-40-1-02-13-100		