
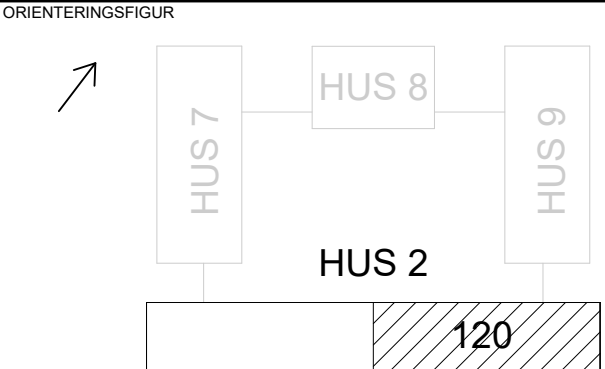


FÖRKLARINGAR SE RITN. A-40-1-02-09-100

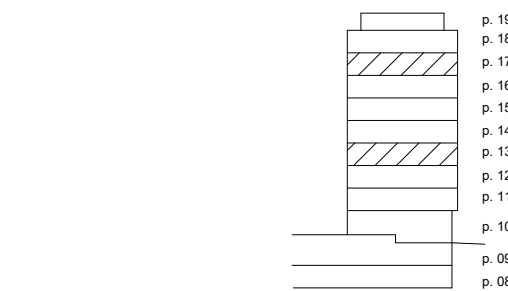

STATUS:

HANDLING

DATUM	GÖDKÄND AV	ÄNDRINGS PM
2025-01-16	PATRICK BARNEKOW	A-02
BESTÄLLARE		



OMRADE

LILLA ESSINGEN

PROJEKTNUMMER	ADRESS
4130007	PRIMUSGATAN

PRIM00007	PRIM00007/1/1
DIARIENUMMER	FASTIGHET

2024-09533	PRIMUS
------------	--------

DISCIPLIN
A

FORETAG
A-SIDAN ARKITEKTKONTOR AB

UPPDAGSNUMMER	SKAPAD AV
---------------	-----------

23-033-C	RR, MB, ZK
----------	------------

TELEFON	KONTAKTPERSON
08-55602281	PATRICK BARNEKOW

00 00002201	PATRICK BARNEROW
BYGGNADSVÄRK	PLUSHÖJD (R&H 2000)

HUS 2	+17.64
-------	--------

VÄNINGSPLAN	VÄNINGSDEL	DELOMRÅDE
13	120	-

10	120	
SYSTEM		

40-SAMMANSATT REDOVISNING

PI AN 13 PI AN 17 DEI 2

RITNINGSKATEGORI	SKALA	FORMAT
------------------	-------	--------

PLAN	1:100	A1
------	-------	----

Λ 40 1 03 13 130

A-40-1-02-13-120	A
------------------	---

SKALA 1:100 0 1 10 METER