


FÖRKLARINGAR

HÄNVISNINGAR

FÖRKLARINGAR SE RITN. A-40-1-02-09-100

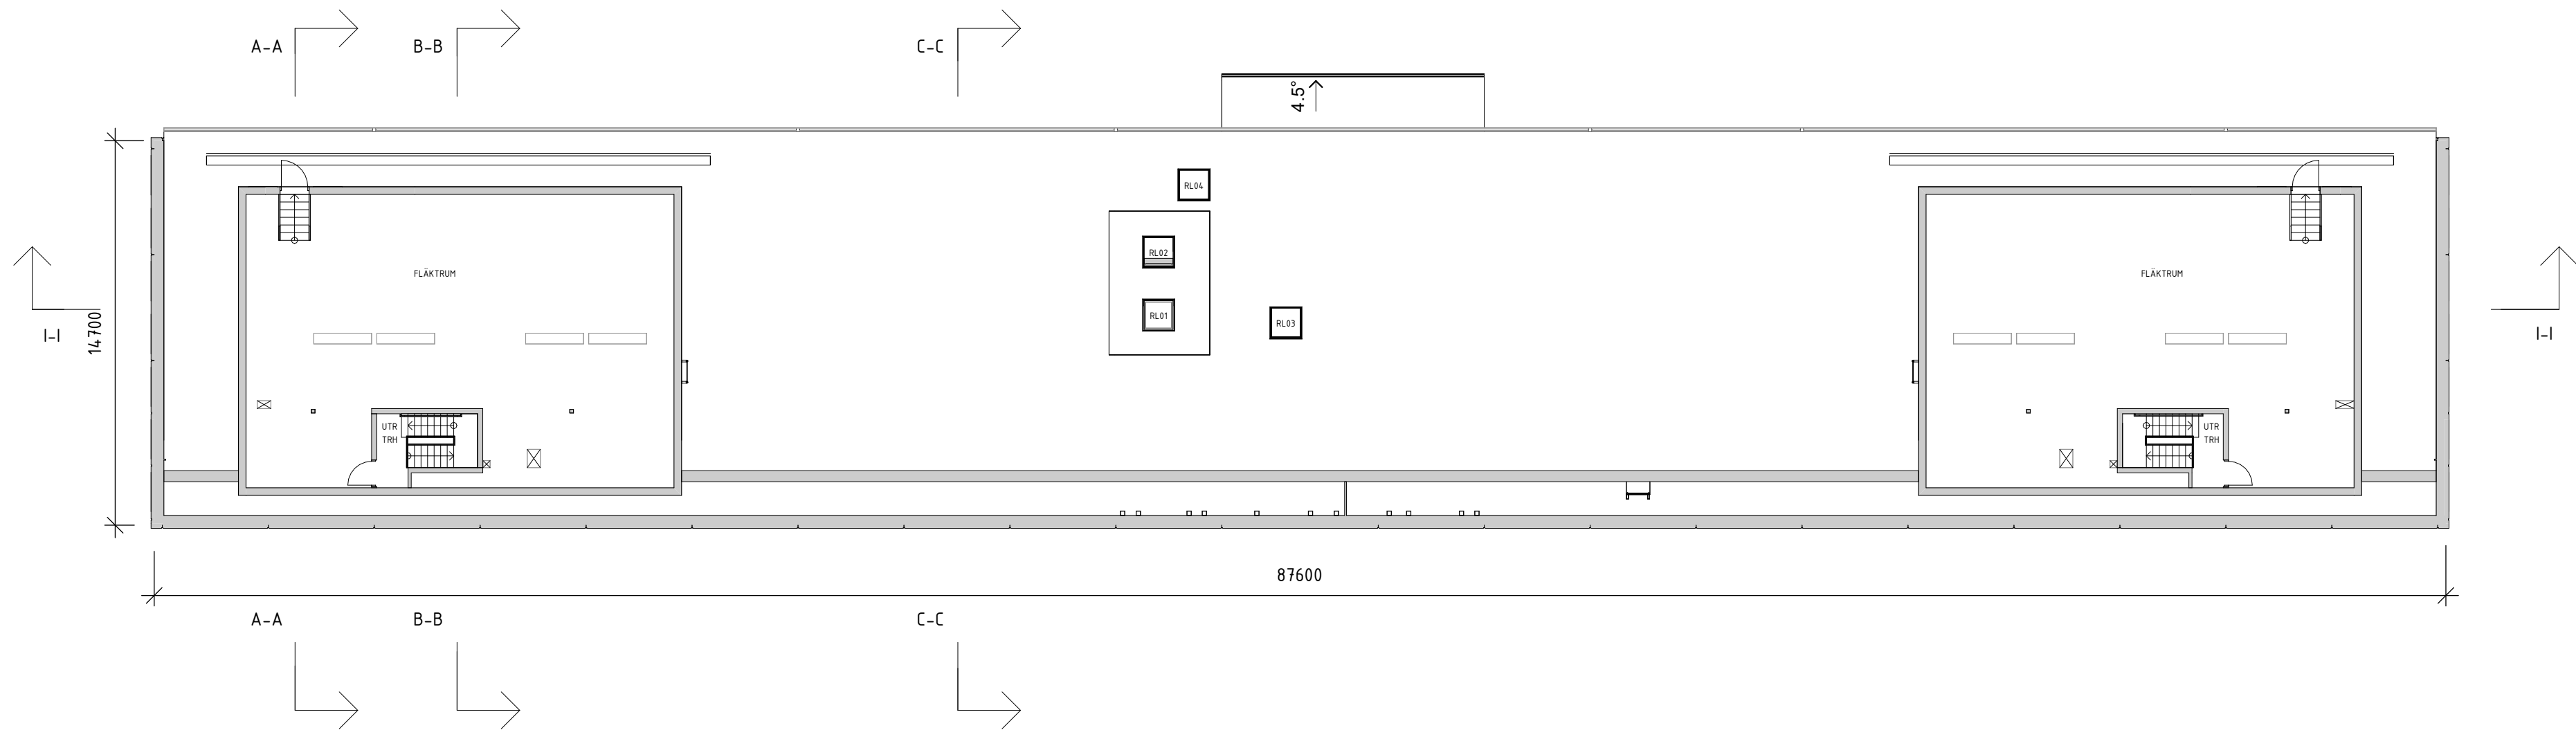

SEKTION

ORIENTERINGSFIGUR

STATUS

HANDLING

BYGGLOVHANDLING

DATUM

2025-01-16

ANSÖKAN AV

PATRICK BARNEKOW

ÄNDRINGS PM

A-02

BESTÄLLARE

PROJEKTNAMN

PRIMUS 2

OMRÅDE

LILLA ESSINGEN

PROJEKTNUMMER

4130007

ADRESS

PRIMUSGATAN

DÄRSÄNENUMMER

2024-09533

FASTIGHET

PRIMUS

DISCIPLIN

A

FÖRETAG

A-SIDAN ARKITEKTKONTOR AB

UPPDRAGSRUMMER

23-033-C

SKAPAD AV

RR, MB, ZK

TELEFON

08-55602281

KONTAKTPERSON

PATRICK BARNEKOW

BYGGNADSNIVÅ

HUS 2

FÖRHÖJNING (PM 0000)

+35.92

VÄNINGSPLAN

19

VÄNINGSBÖL

100

DELOMRÅDE

-

SYSTEM

40-SAMMANSATT REDOVISNING

SPECIFIKATION

PLAN 19 VIND FLÄKT, ÖVERSIKT

TYTNINGSKATEGORI

PLAN

SKALA

1:200

FORMAT

A1

DOCUMENTNUMMER

A-40-1-02-19-100

ÄNDRING

A

SKALA 1:200 0 10 20 METER

