


FÖRKLARINGAR

HÄNVISNINGAR

FÖRKLARINGAR SE RITN. A-40-1-02-09-100

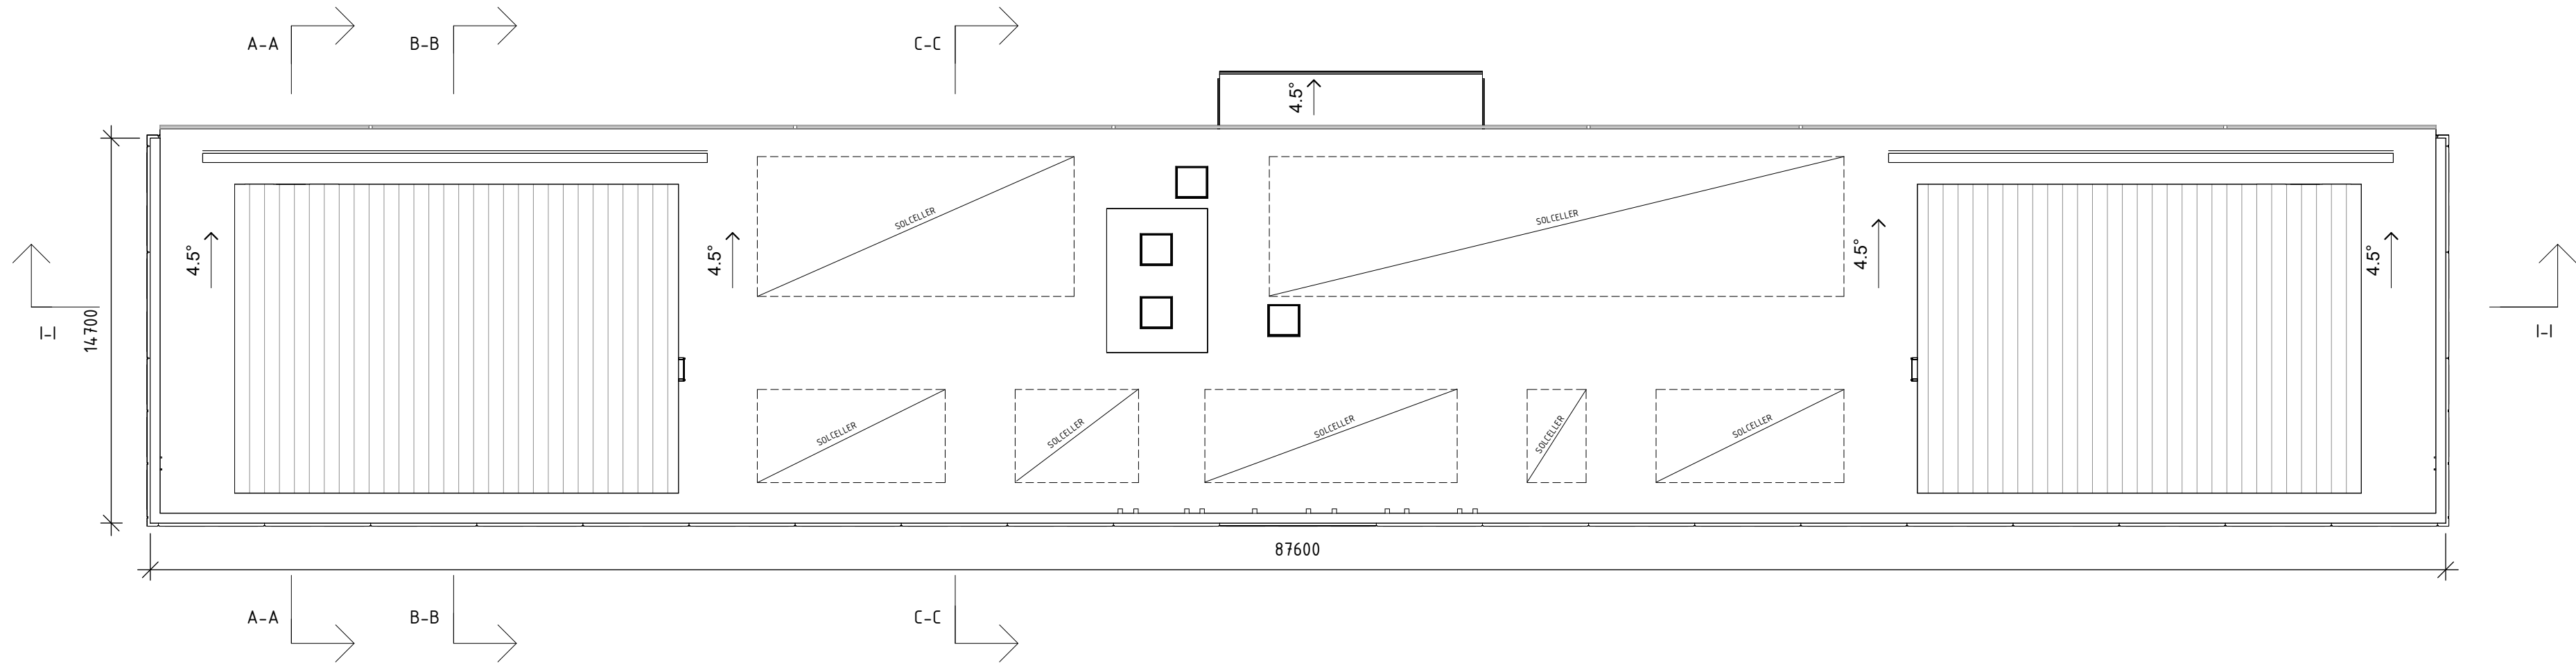

SKALA 1:200 0 10 20 METER

SEKTION

ORIENTERINGSFIGUR

STATUS

HANDLING

BYGGLOVHANDLING

DATUM

2025-01-16

ANSÖKAN AV

PATRICK BARNEKOW

ÄNDRINGS PM

A-02

BESTÄLLARE

PROJEKTNAMN

PRIMUS 2

OMRÅDE

LILLA ESSINGEN

PROJEKTNUMMER

4130007

ADRESS

PRIMUSGATAN

DIREKTÖRSNUMMER

2024-09533

FASTIGHET

PRIMUS

DISCIPLIN

A

FÖRETAG

A-SIDAN ARKITEKTKONTOR AB

UPPDRAGSNUMMER

23-033-C

SKAPAD AV

RR, MB, ZK

TELEFON

08-55602281

KONTAKTPERSON

PATRICK BARNEKOW

BYGGNADSNUMMER

HUS 2

FÄLGHJUG (BY 2005)

-

VÄNINGSPLAN

20

VÄNINGSDEL

100

DELOMRÅDE

-

SYSTEM

41-YTTERTAK OCH YTTERBJÄLKLÄG

SPECIFIKATION

PLAN 20 TAKPLAN, ÖVERSIKT

BYGGNADSNUMMER

TAKPLAN

SKALA

1:200

FORMAT

A1

DOCUMENTNUMMER

A-41-1-02-20-100

ÄNDRING

A