


FÖRKLARINGAR

HÄNVISNINGAR

FÖRKLARINGAR SE RITN. A-40-1-02-09-100

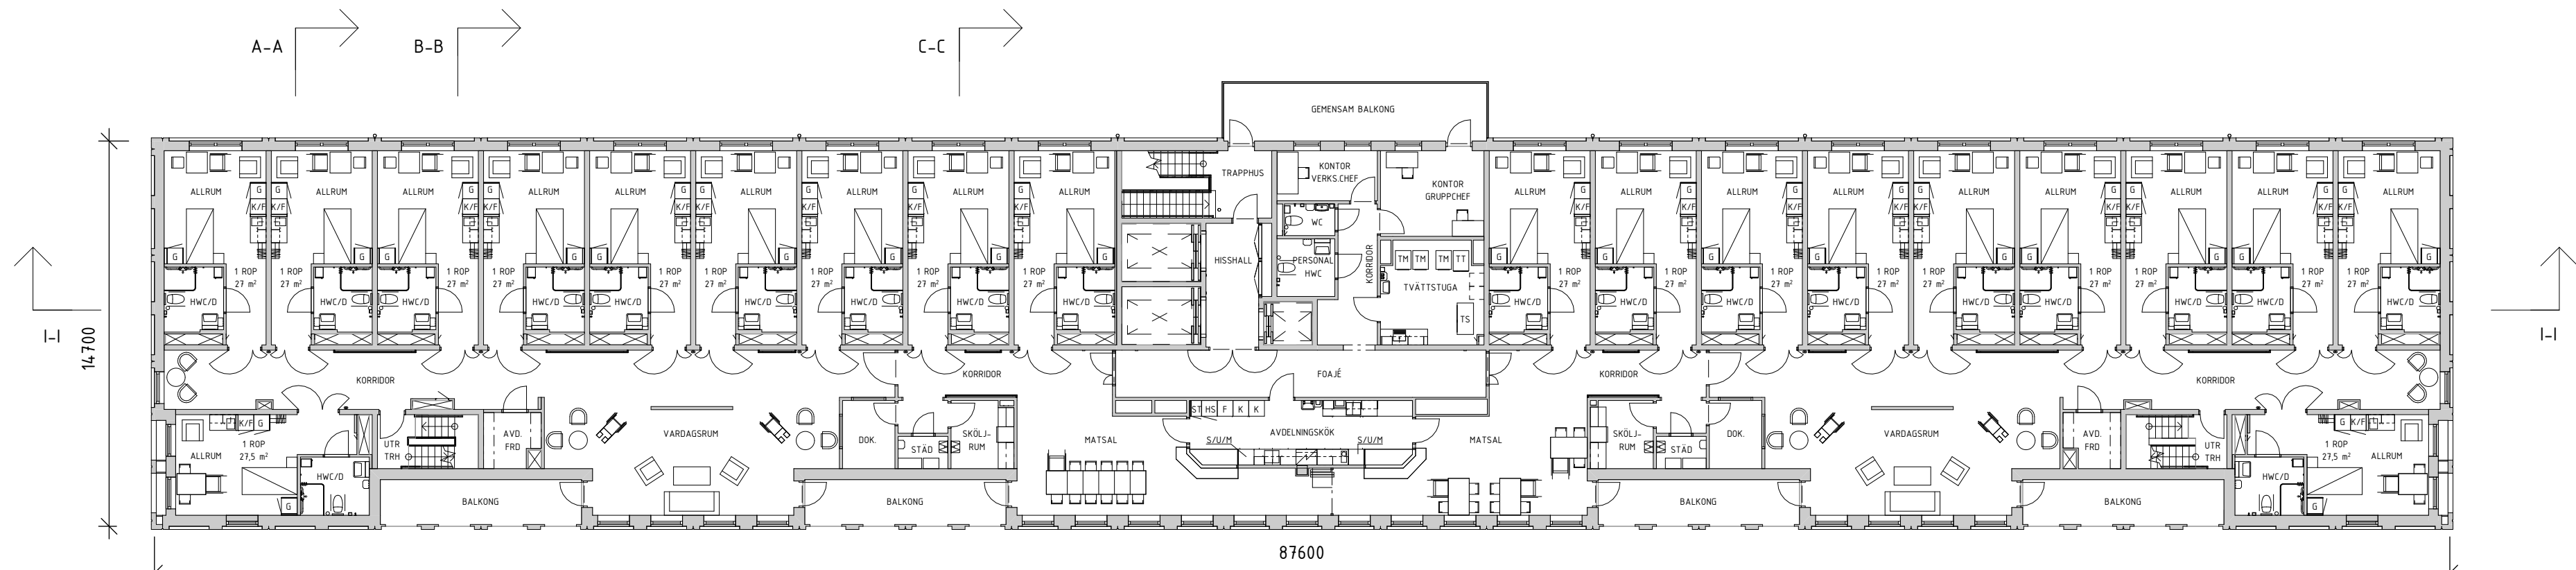

SKALA 1:200 0 10 20 METER

SEKTION			p. 19
			p. 18
			p. 17
			p. 16
			p. 15
			p. 14
			p. 13
			p. 12
			p. 11
			p. 10
			p. 09
			p. 08
ORIENTERINGSGRUPP			
STATUS			
HANDLING			BYGGLOVHANDLING
DATUM	2025-01-16	ANSÖKAN AV	PATRICK BARNEKOW
BESTÄLLARE		ÄNDRINGS PM	A-02
PROJEKTNAMN			PRIMUS 2
OMRÅDE			LILLA ESSINGEN
PROJEKTNUMMER	4130007	ADRESS	PRIMUSGATAN
DIREKTÖRSNUMMER	2024-09533	FASTIGHET	PRIMUS
DISCIPLIN	A	FÖRETAG	A-SIDAN ARKITEKTKONTOR AB
UPPDRAGSNUMMER	23-033-C	SKAPAD AV	RR, MB, ZK
TELEFON	08-55602281	KONTAKTPERSON	PATRICK BARNEKOW
BYGGLOVNUMMER	HUS 2	FÄLLETS (BYGGSÄKERHET)	+11.54
VÄNINGSPLAN	11	VÄNINGSDEL	100
		DELOMRÅDE	-
SYSTEM			40-SAMMANSATT REDOVISNING
SPECIFIKATION			PLAN 11, PLAN 15, ÖVERSIKT
TEKNIKANSKATTEORI	PLAN	SKALA	1:200
FORMAT	A1	ÄNDRING	A
DOKUMENTNUMMER	A-40-1-02-11-100		

FLNMMN: C:\Revit doc\Revit 2024\A-40-V-02-23-033\_Zanyar.K.rvt

Inkom till Stockholms stadsbyggnadskontor - 2025-01-17, Dnr 2024-09533

2025-01-16 15:58:16