

FÖRKLARINGAR

PLUSHÖJDER ANGES I METER
HÖJDSYSTEM RH 2000
ALLA MÅTT I MILLIMETER OM EJ ANNAT ANGES
HÖJDSÄTTNING MARK ENL. L.A.


HÄNVISNINGAR

FASADMATERIAL OCH KULÖRER SE BILAGA 02 UTVÄNDIG
KULÖR- OCH MATERIALBESKRIVNING


BILAGA 03 GESTALTNINGSBILAGA
PLANER SE A-40-1-
SEKTIONER SE A-40-2-

DETALJER VERTIKALSNITT:
A-42-6-02-00-201
A-42-6-02-00-202

DETALJER HORIZONTALSNITT:
A-42-6-02-00-211

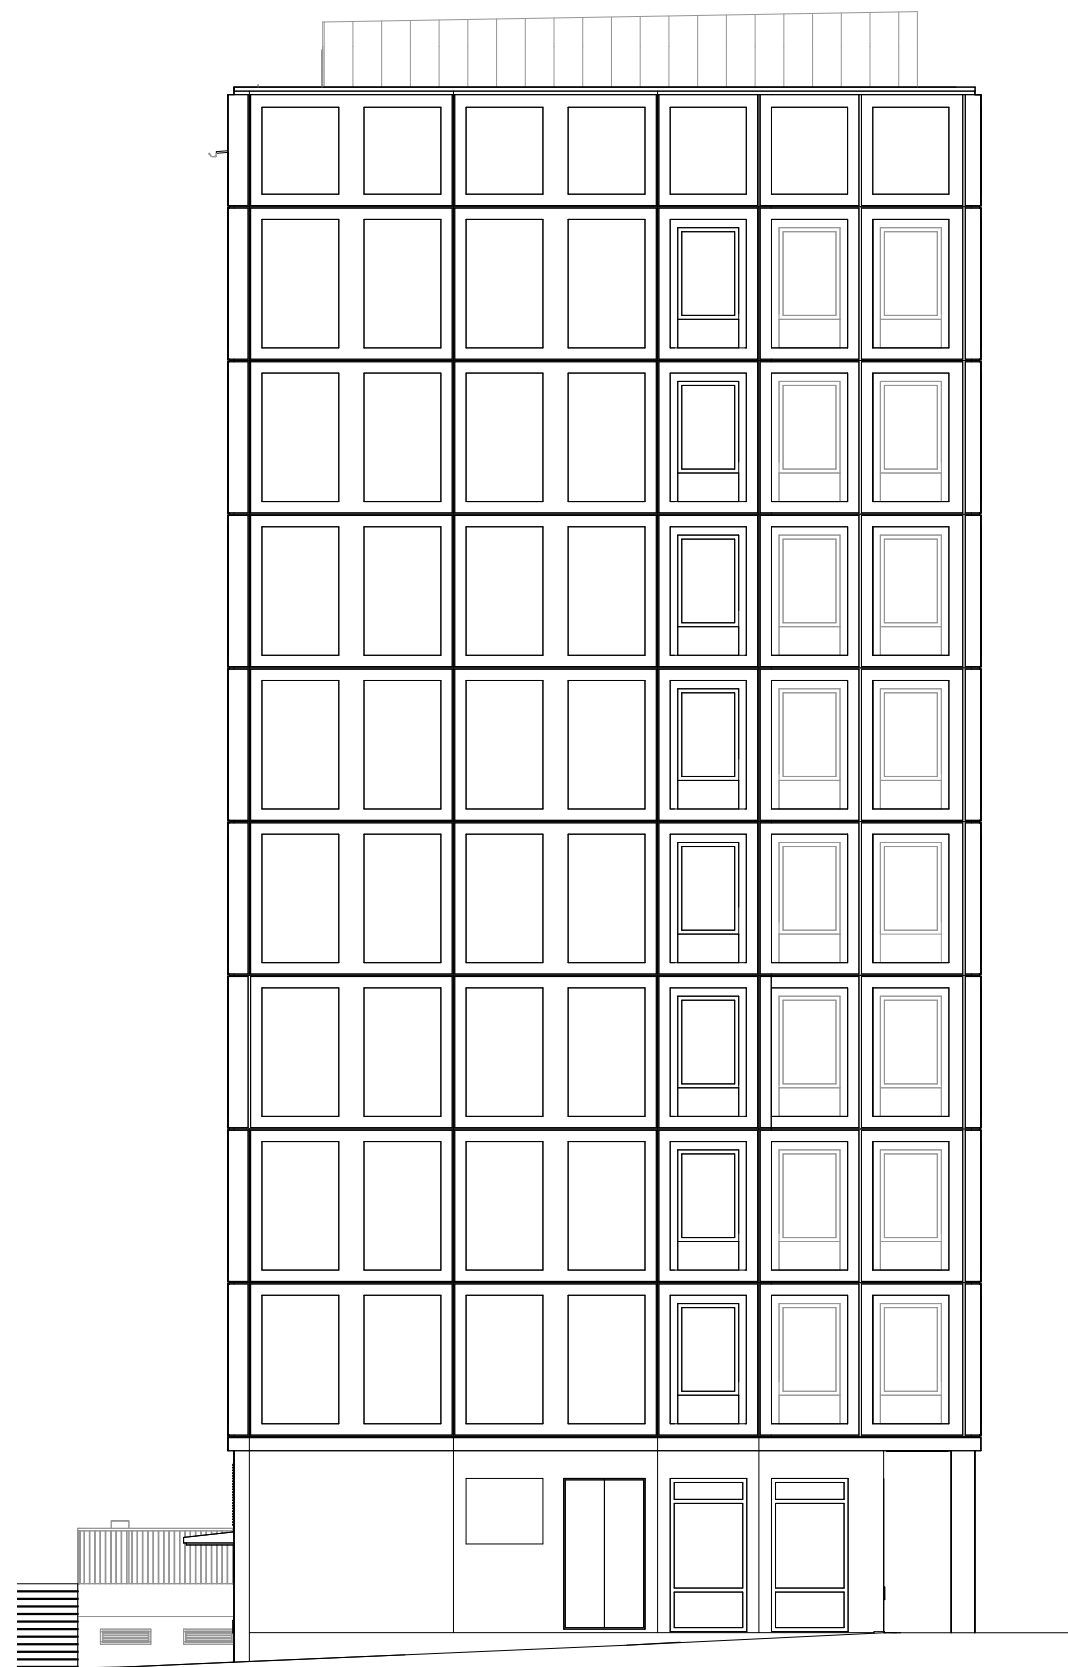

FASAD MOT SYDVÄST.

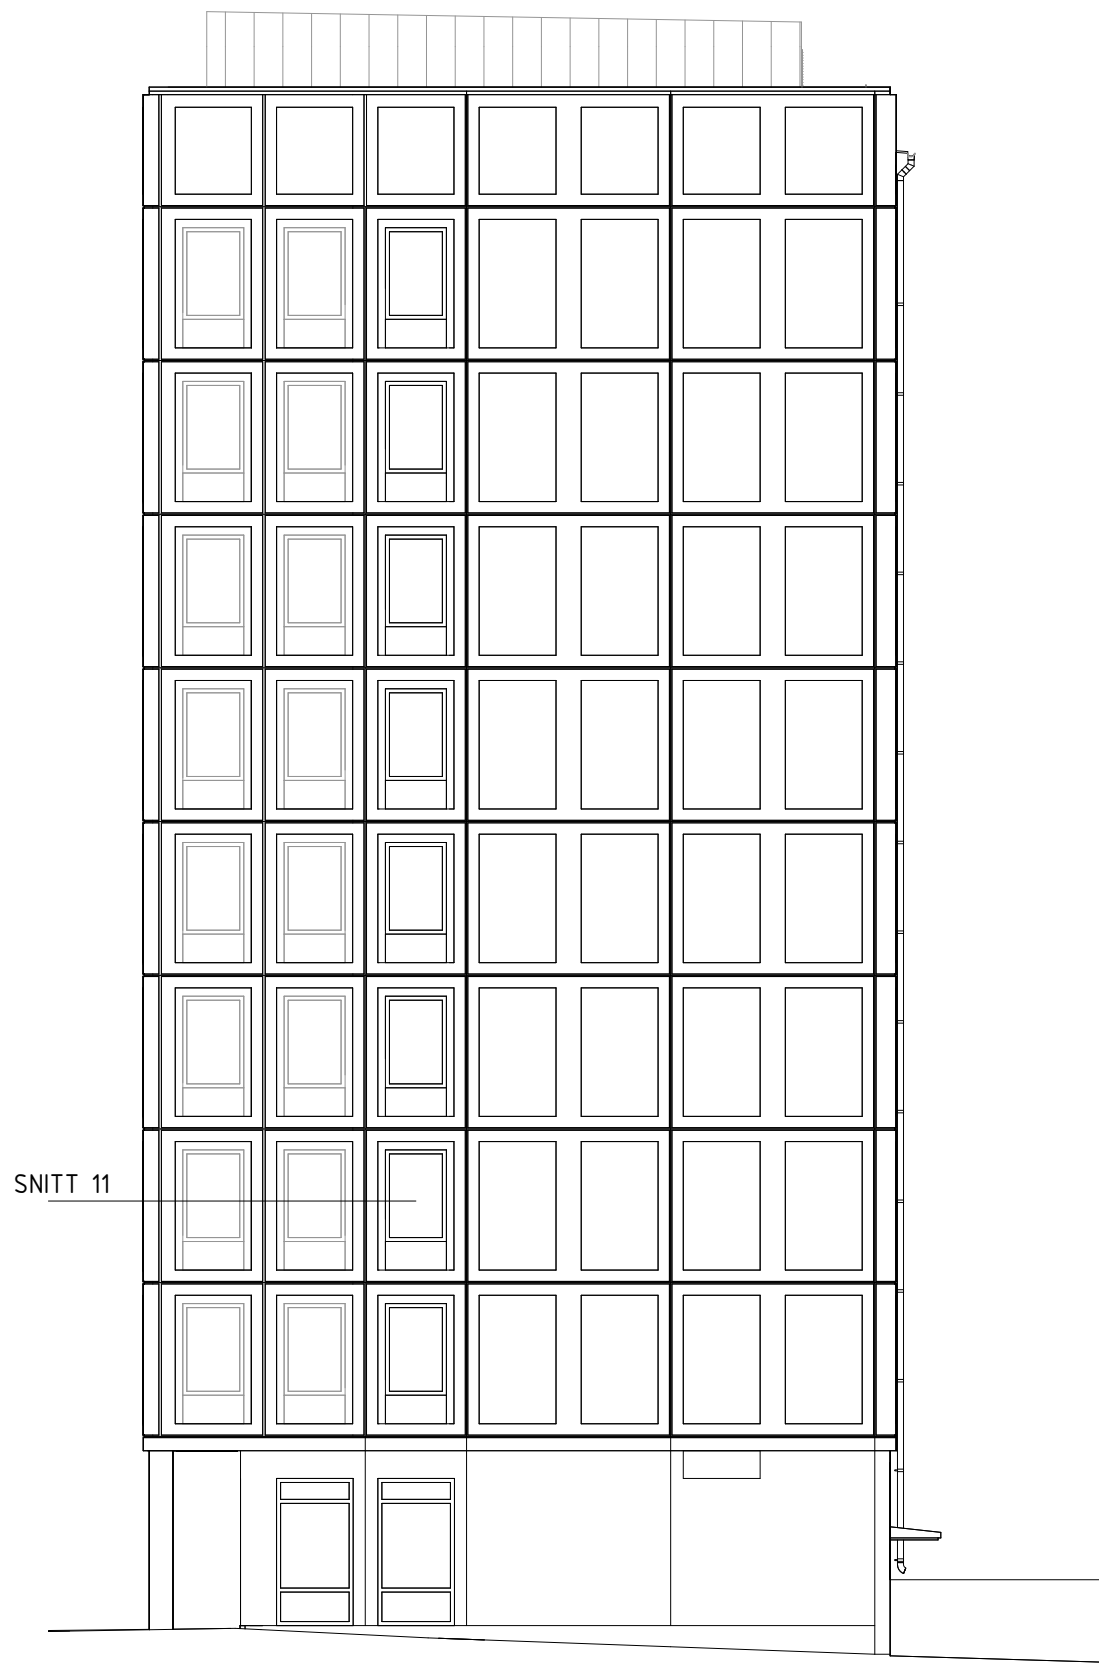

FASAD MOT NORDOST.

SEKTION

p. 19
p. 18
p. 17
p. 16
p. 15
p. 14
p. 13
p. 12
p. 11
p. 10
p. 09
p. 08

ORIENTERINGSGRUPP

HUS 7
HUS 8
HUS 9
HUS 2

STATUS

HANDLING

BYGGLOVHANDLING

DATUM

2025-01-16

DOKUMENTID

PATRICK BARNEKOW

ÄNDRINGS PM

A-02

BESTÄLLARE

PROJEKTNAMN

PRIMUS 2

OMRÅDE

LILLA ESSINGEN

PROJEKTNUMMER

4130007

ADRESS

PRIMUSGATAN

DIREKTÖRSNUMMER

2024-09533

FASTIGHET

PRIMUS

DISCIPLIN

A

FÖRETAG

A-SIDAN ARKITEKTKONTOR AB

UPPGIFTSNUMMER

23-033-C

SKAPAD AV

RR, MB, ZK

TELEFON

08-55602281

KONTAKTPERSON

PATRICK BARNEKOW

BYGGNADSNUMMER

HUS 2

FÄLGHÖJD (RH 2000)

-

VÄNINGSPLAN

-

VÄNINGSDEL

-

DELOMRÅDE

-

SYSTEM

40-SAMMANSATT REDOVISNING

SPECIFIKATION

FASADER GAVLAR

DOKUMENTNUMMER

A-40-3-02-00-002

SKALA

1:150

FORMAT

A1

ÄNDRING

A

SKALA 1:150 0 1 5 10 15 METER

