



SKYLTELEVATION MOT ESSINGELEDEN

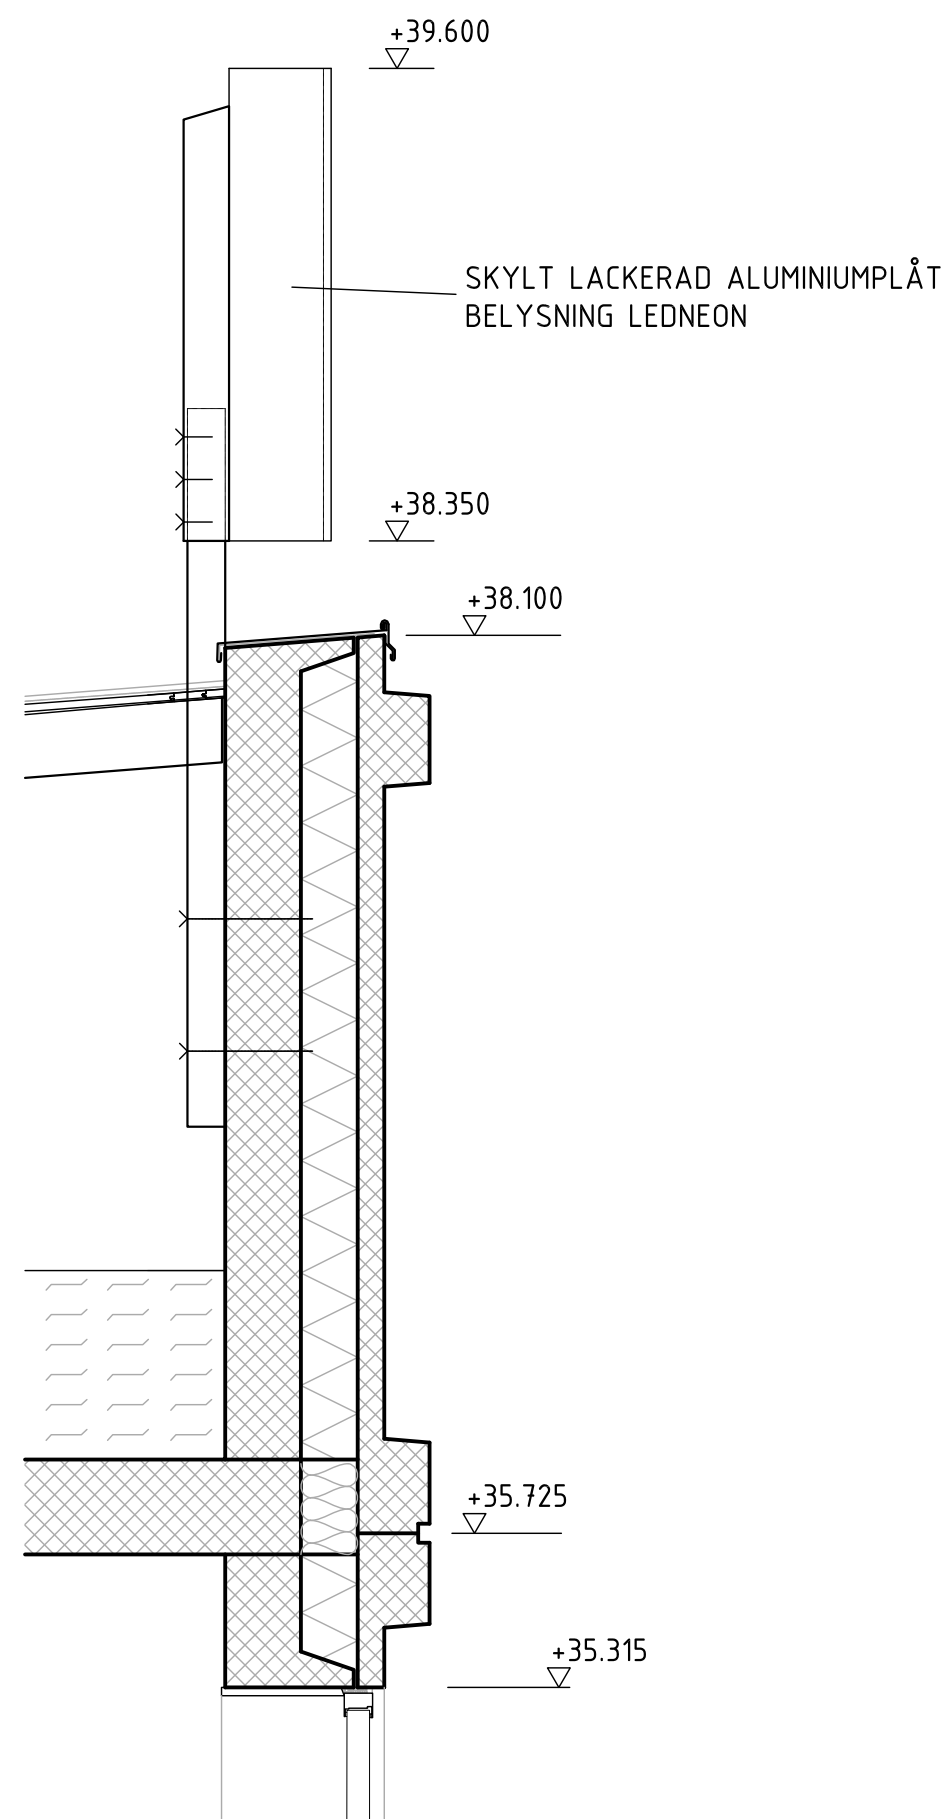

VERTIKALSNITT GENOM SKYLT

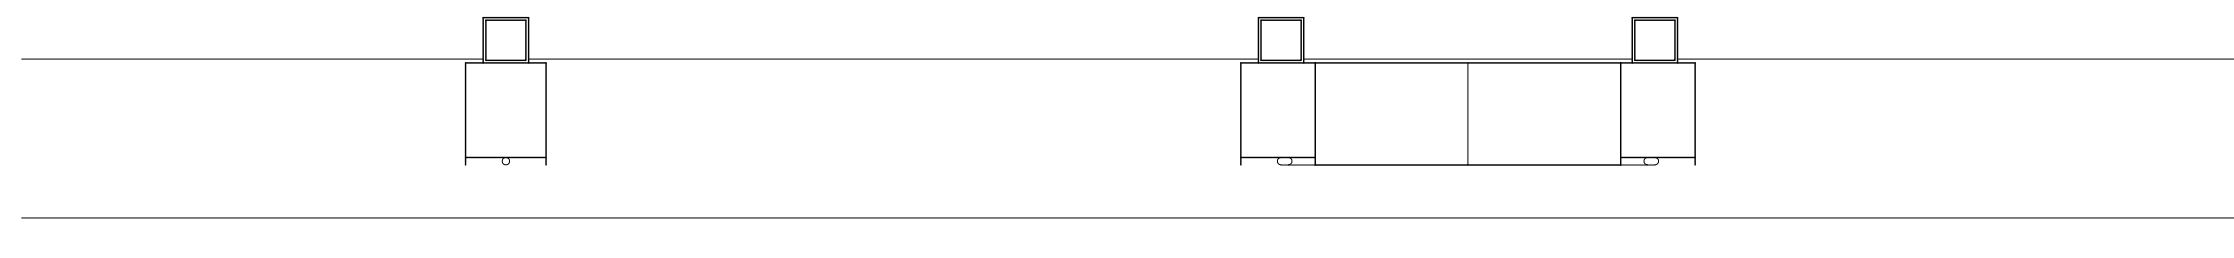

HORISONTALSNITT GENOM SKYLT

SKALA 1:20 0 1 2 METER

## FÖRKLARINGAR

ALLA MÅTT ANGES I MILLIMETER.  
SAMTLIGA MÅTT KONTROLLERAS PÅ PLATS.

## FÖRESKRIFTER

NEONLEDSKYLT MED DIMBAR VIT BELYSNING, 6500K.  
VARJE BOKSTAV BYGGS SOM LACKERAD LÅDA AV ALUMINIUM.  
KULÖR RAL 1035 (PEARLBEIGE, NCS S 4010-Y10R)

STOMME AV VKR-STÅL ENL DETALJ.

## HÄNVISNINGAR

SEKTION		
ORIENTERINGSGRUPP		
STATUS		
HANDLING		
BYGGLOVHANDLING		
DATUM	SKRIBER AV	ÄNDRINGS PM
2024-01-16	PATRICK BARNEKOW	A-02
BESTÄLLARE		
PROJEKTNAMN		
PRIMUS 2		
OMRÅDE		
LILLA ESSINGEN		
PROJEKTNUMMER	ADRESS	
4130007	PRIMUSGATAN	
DARIENUMMER	FASTIGHET	
2024-09533	PRIMUS	
DISCIPLIN	FÖRETAG	
A	A-SIDAN ARKITEKTKONTOR AB	
UPPDRAGSNUMMER	SKAPAD AV	
23-033-C	JL	
TELEFON	KONTAKTPERSON	
08-55 60 22	PATRICK BARNEKOW	
BYGGNADSTYP	FLUSHÖJD (RH 2000)	
HUS 2	-	
VÄNINGSPLAN	VÄNINGSDEL	DELOMRÅDE
19	-	-
SYSTEM		
42-YTTERVÄGG		
SPECIFIKATION		
TAKSKYLT		
RIKTNINGSKATEGORI	SKALA	FORMAT
DETALJ	1:20	A1
DOKUMENTNUMMER	ÄNDRING	
A-42-6-02-00-301		