


FÖRKLARINGAR

SAMTLIGA MÅTT ANGES I mm.


HÄNVISNINGAR

SE:
FASADRITNINGAR
BILAGA 02 KULÖR OCH MATERIALBESKRIVNING
BILAGA 03 GESTALTNINGSBILAGA

DETALJER SE RITNINGAR:
A-42-6-02-00-201
A-42-6-02-00-202
A-42-6-02-00-211

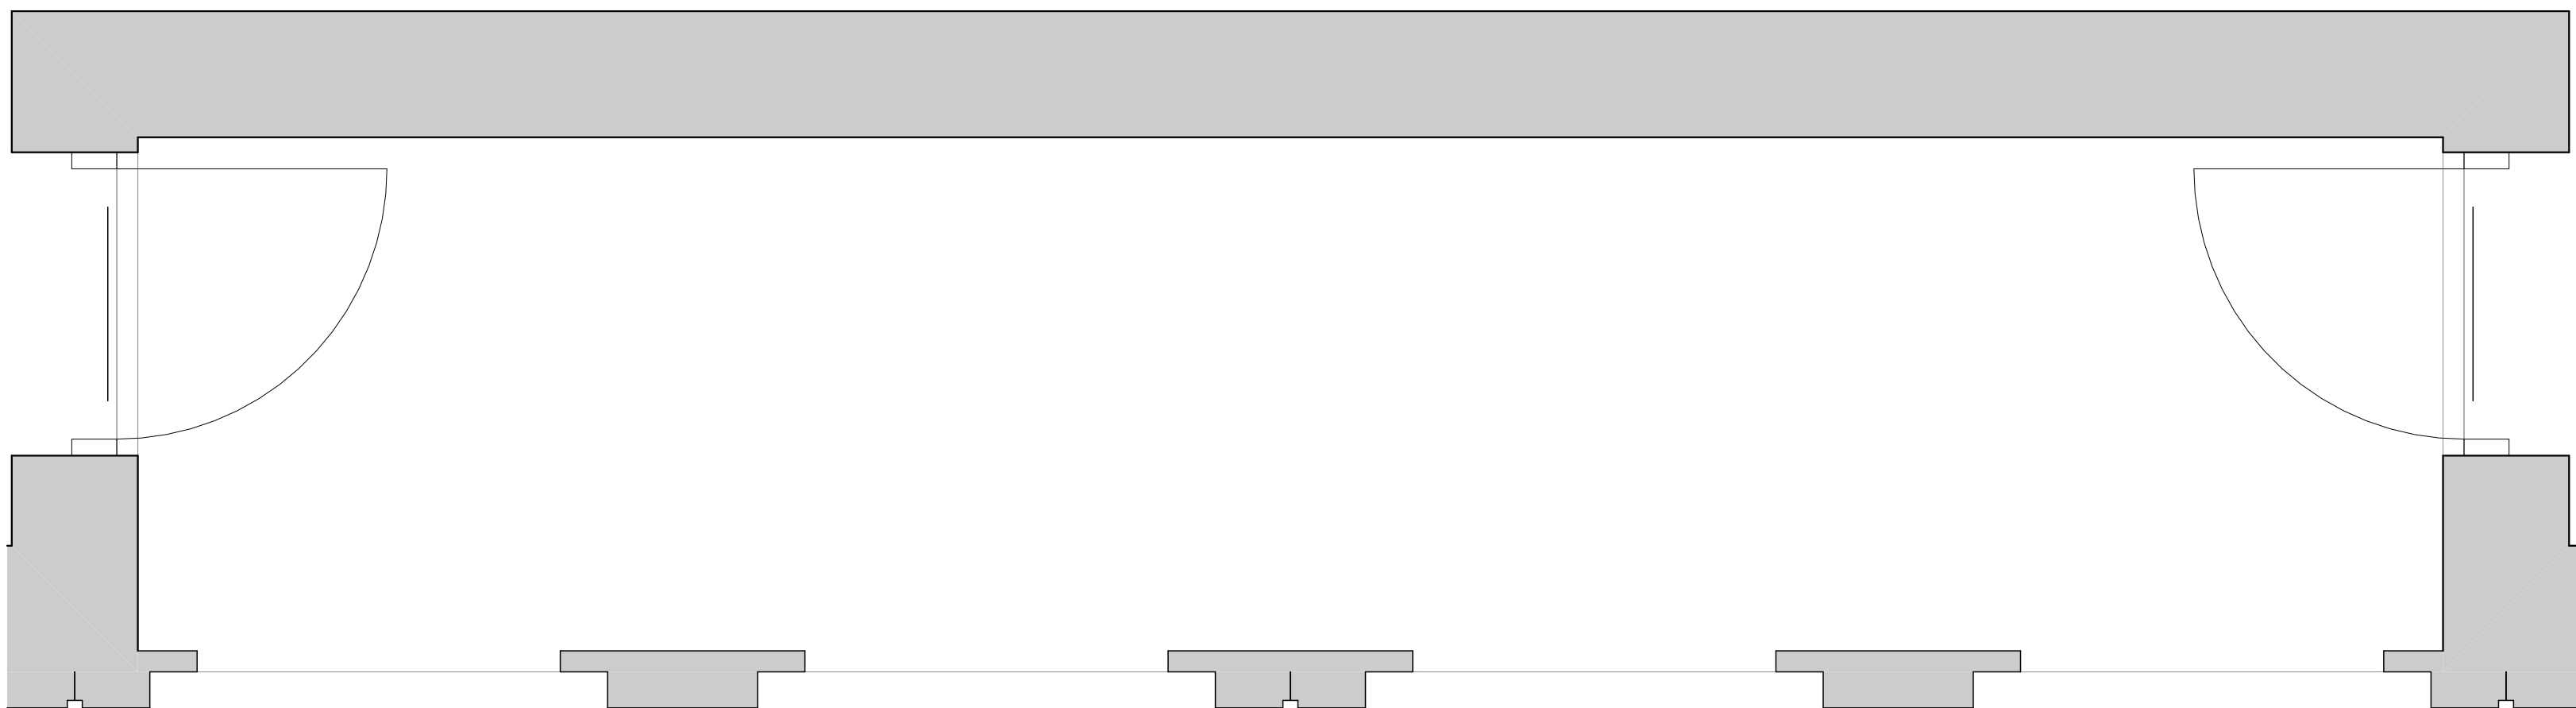

BALKONG MOT ESSINGELEDEN, PLAN 11 - 18

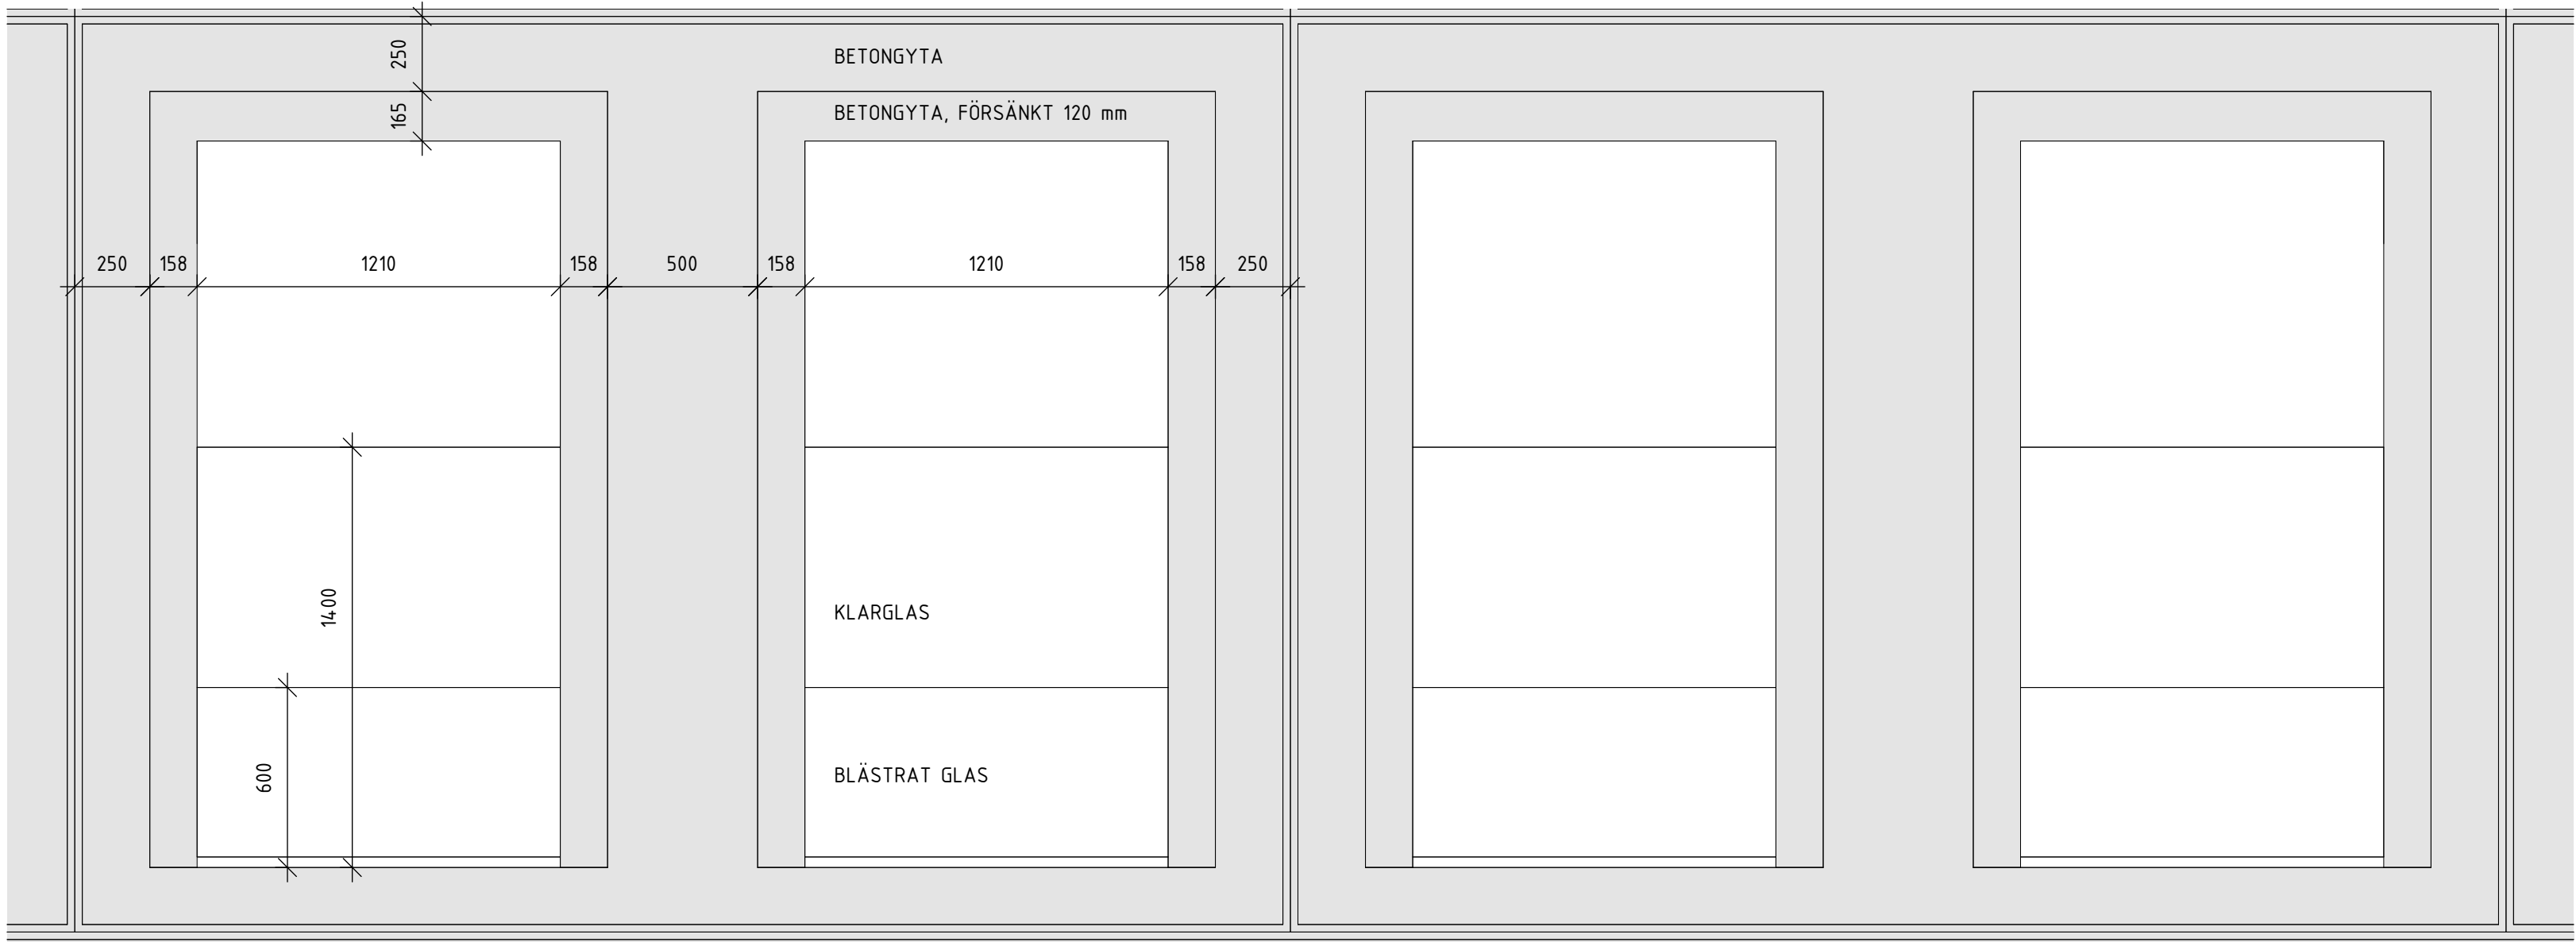

BALKONG MOT ESSINGELEDEN, PLAN 11 - 18

FASADELEMENT TYP D

SEKTION

ORIENTERINGSGRUPP

STATUS

HANDLING

BYGGLOVHANDLING

DATUM

2025-01-16

ANSÖKAN

PATRICK BARNEKOW

ÄNDRINGS PM

A-02

BESTÄLLARE

PROJEKTNAMN

PRIMUS 2

OMRÅDE

LILLA ESSINGEN

PROJEKTNUMMER

4130007

ADRESS

PRIMUSGATAN

DIREKTÖRSNUMMER

2024-09533

FASTIGHET

PRIMUS

DISCIPLIN

A

FÖRETAG

A-SIDAN ARKITEKTKONTOR AB

UPPDRAGSNUMMER

23-033-C

SKAPAD AV

OW, RR

TELEFON

08-55602281

KONTAKTPERSON

PATRICK BARNEKOW

BYGGNADSNUMMER

HUS 2

FÄLGHJUGG (BY 2006)

-

VÄNINGSPLAN

-

VÄNINGSBIL

-

DELOMRÅDE

-

SYSTEM

45-HUSKOMPLETTERINGAR

SPECIFIKATION

BALKONGER

BYGGNADSNUMMER

SAMMANSATT

SKALA

1:20

FORMAT

A1

BYGGNADSNUMMER

A-45-0-02-00-102

ÄNDRING

SKALA 1:20 0 1 2 METER

