


FASADELEMENT TYP E', MED FÖNSTER MOT ESSINGELEDEN



FASADELEMENT TYP E, UTAN FÖNSTER MOT ESSINGELEDEN

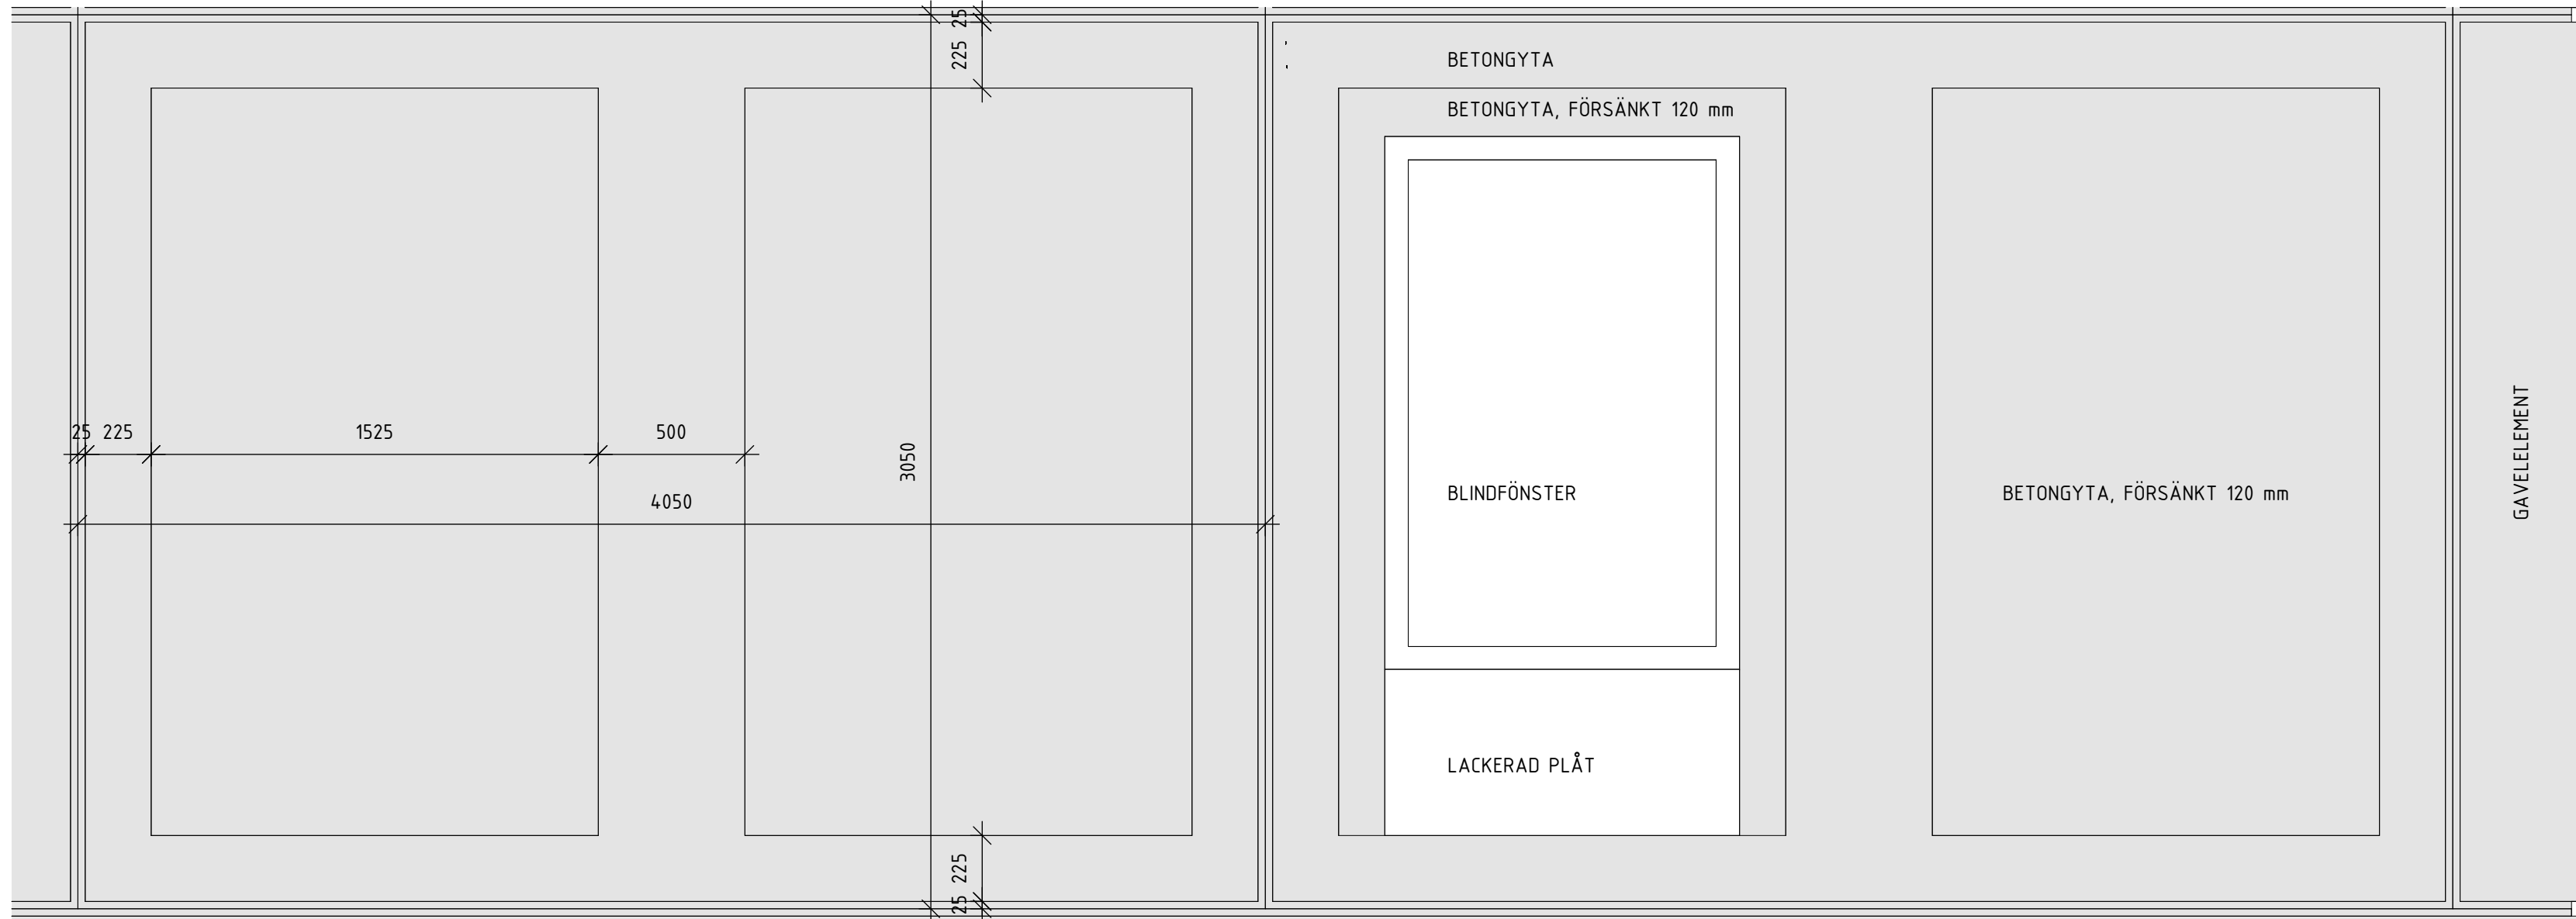

FASADELEMENT TYP C (SPV), MED BLINDFÖNSTER MOT ESSINGELEDEN

## FÖRKLARINGAR

SAMTLIGA MÅTT ANGES I mm.

## HÄNVISNINGAR

SE:  
FASADRITNINGAR  
BILAGA 02 KULÖR OCH MATERIALBESKRIVNING  
BILAGA 03 GESTALTNINGSBILAGA

DETALJER SE RITNINGAR:  
A-42-6-02-00-201  
A-42-6-02-00-202  
A-42-6-02-00-211

SEKTION

ORIENTERINGSGRUPP

STATUS

HANDLING

DATUM

2025-01-16

BESTÄLLARE

PROJEKTNAMN

PRIMUS 2

OMRÅDE

LILLA ESSINGEN

PROJEKTNUMMER

4130007

DIREKTÖRSNUMMER

2024-09533

DISCIPLIN

A

UPPDRAGSNUMMER

23-033-C

TELEFON

08-55602281

BYGGGLOVNUMMER

HUS 2

VÄNINGSPLAN

-

SYSTEM

45-HUSKOMPLETTERINGAR

SPECIFIKATION

FASADELEMENT

SAMMANSATT

SKALA

1:20

FORMAT

A1

ÄNDRING

A-45-0-02-00-201

HUS 7

HUS 8

HUS 9

HUS 2

PEAB

PRIMUSGATAN

PRIMUS

A-SIDAN ARKITEKTKONTOR AB

OW, RR

PATRICK BARNEKOW

-

DELOMRÅDE

-

SKALA 1:20 0 1 2 METER