


FASADELEMENT TYP B, TAKFOT GAVLAR

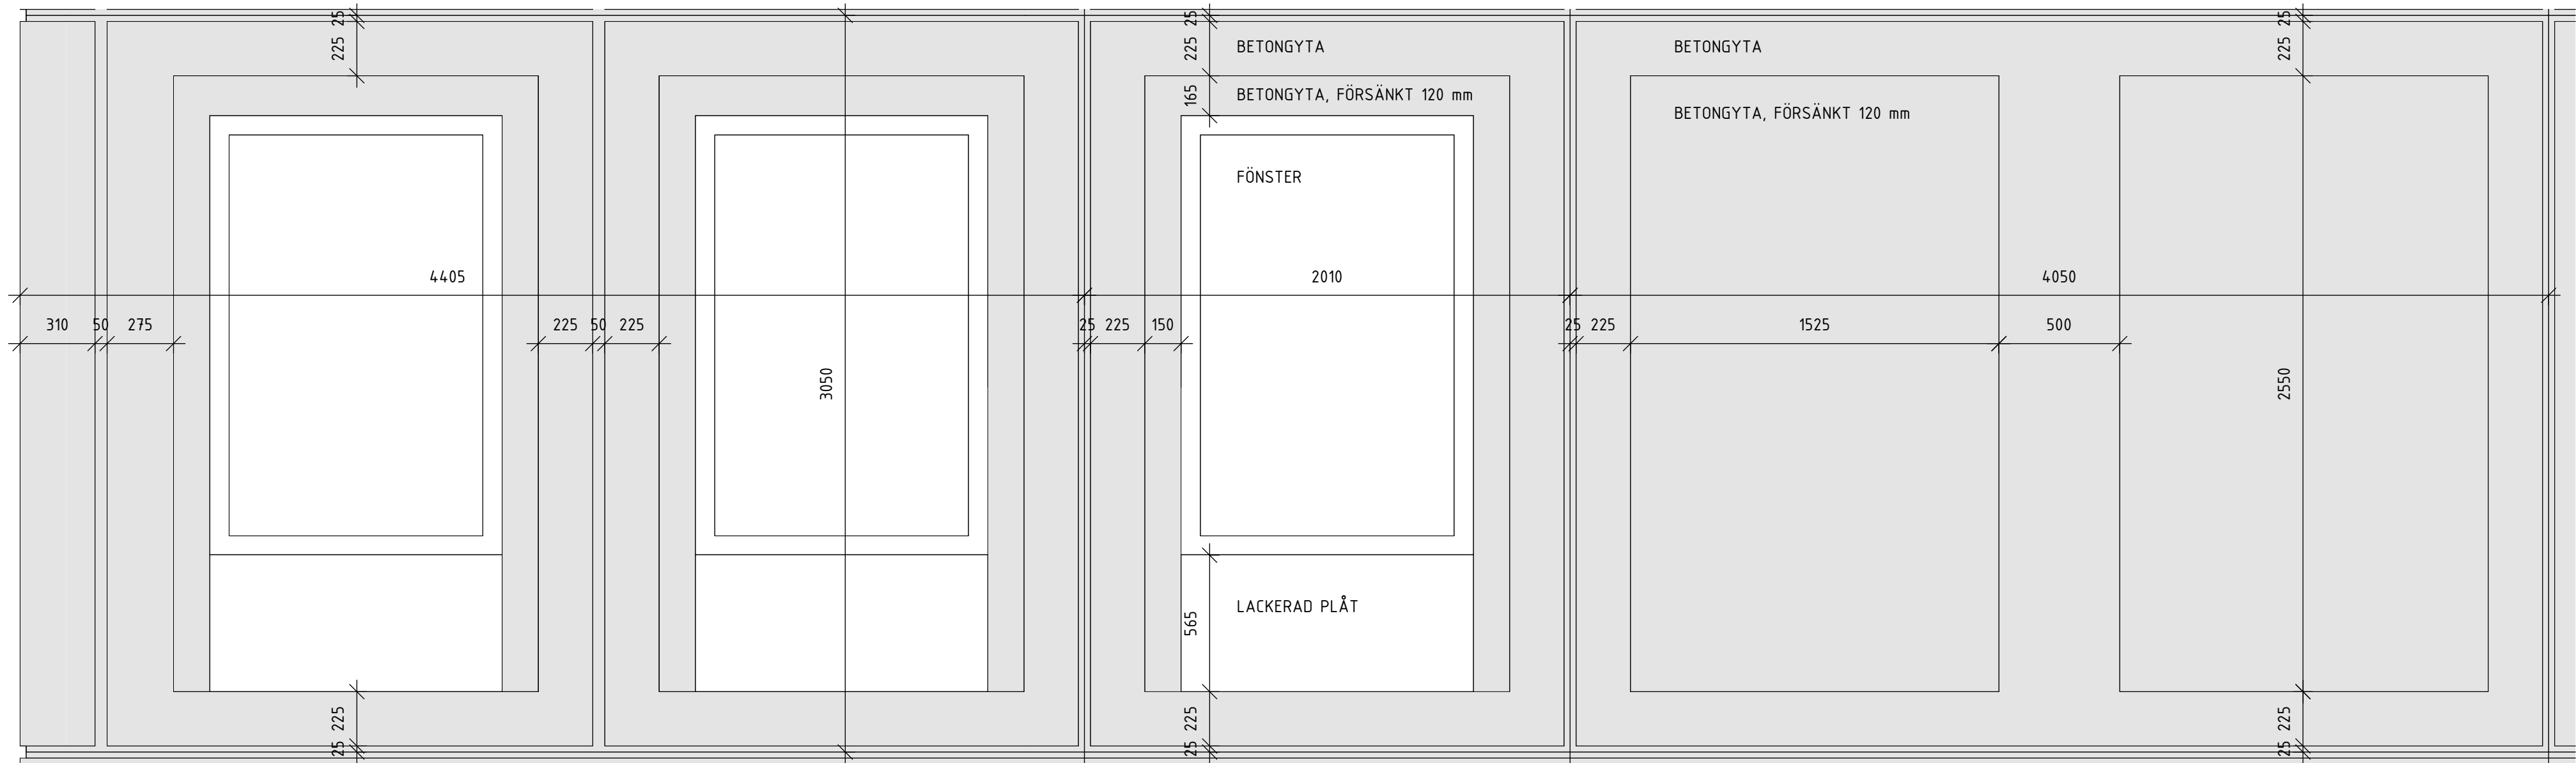

FASADELEMENT TYP O, SE DETALJ SNITT 11

FASADELEMENT TYP N

FASADELEMENT TYP E

## FÖRKLARINGAR

SAMTLIGA MÅTT ANGES I mm.

## HÄNVISNINGAR

SE:  
FASADRITNINGAR  
BILAGA 02 KULÖR OCH MATERIALBESKRIVNING  
BILAGA 03 GESTALTNINGSBILAGA

DETALJER SE RITNINGAR:  
A-42-6-02-00-201  
A-42-6-02-00-202  
A-42-6-02-00-211

SEKTION

ORIENTERINGSGRUPP

STATUS

HANDLING

DATUM

2025-01-16

ANSÖKAN

PATRICK BARNEKOW

ÄNDRINGS PM

A-02

BESTÄLLARE

PEAB

PROJEKTNAMN

PRIMUS 2

OMRÅDE

LILLA ESSINGEN

PROJEKTNUMMER

4130007

ADRESS

PRIMUSGATAN

DIREKTOR

2024-09533

FASTIGHET

PRIMUS

DISCIPLIN

A

FÖRETAG

A-SIDAN ARKITEKTKONTOR AB

UPPDRAGSNUMMER

23-033-C

SKAPAD AV

OW, RR

TELEFON

08-55602281

KONTAKTPERSON

PATRICK BARNEKOW

BYGGLOVNUMMER

HUS 2

FÄLGHJUG (REV 2005)

VÄNINGSPLAN

-

VÄNINGSDEL

-

DELOMRÅDE

-

SYSTEM

45-HUSKOMPLETTERINGAR

SPECIFIKATION

FASADELEMENT

BYGGLOVNUMMER

SAMMANSATT

SKALA

1:20

FORMAT

A1

BYGGLOVNUMMER

A-45-0-02-00-203

ÄNDRING

SKALA 1:20 0 1 2 METER

